



Sambýkt á fundi bygginga-
nefndar þ. 25/6. 1986
BYGGINGAÞULLTRÚIN
Í HAFNARFIRÐI
E. Einarsson

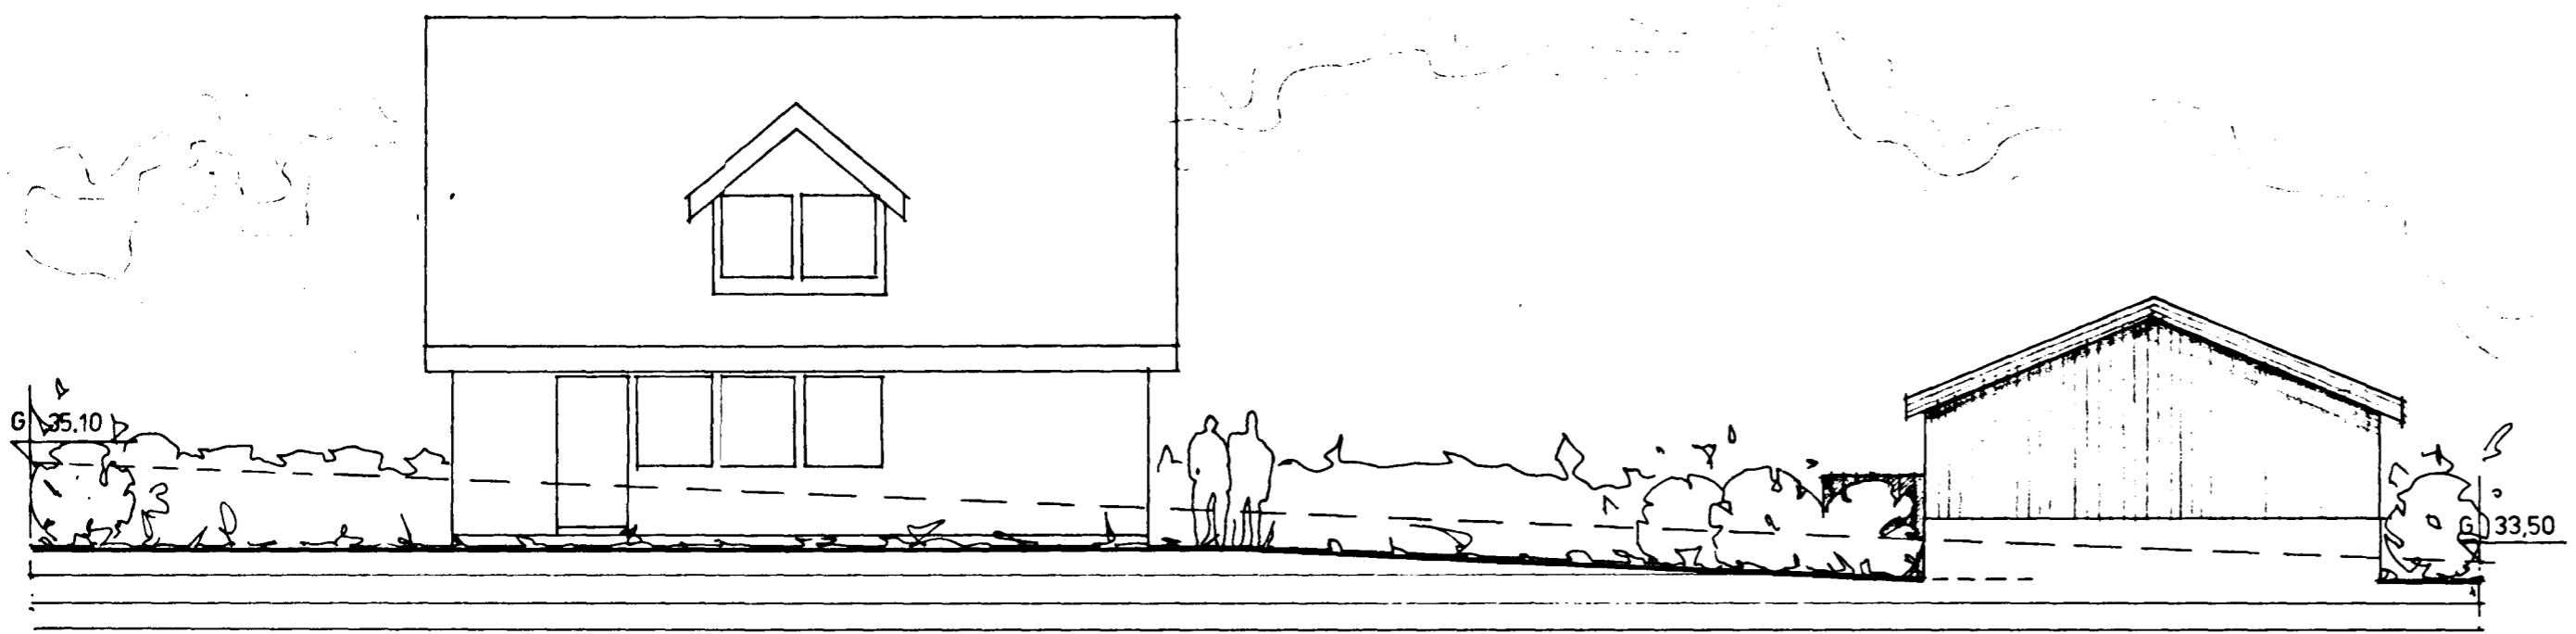


suðvestur

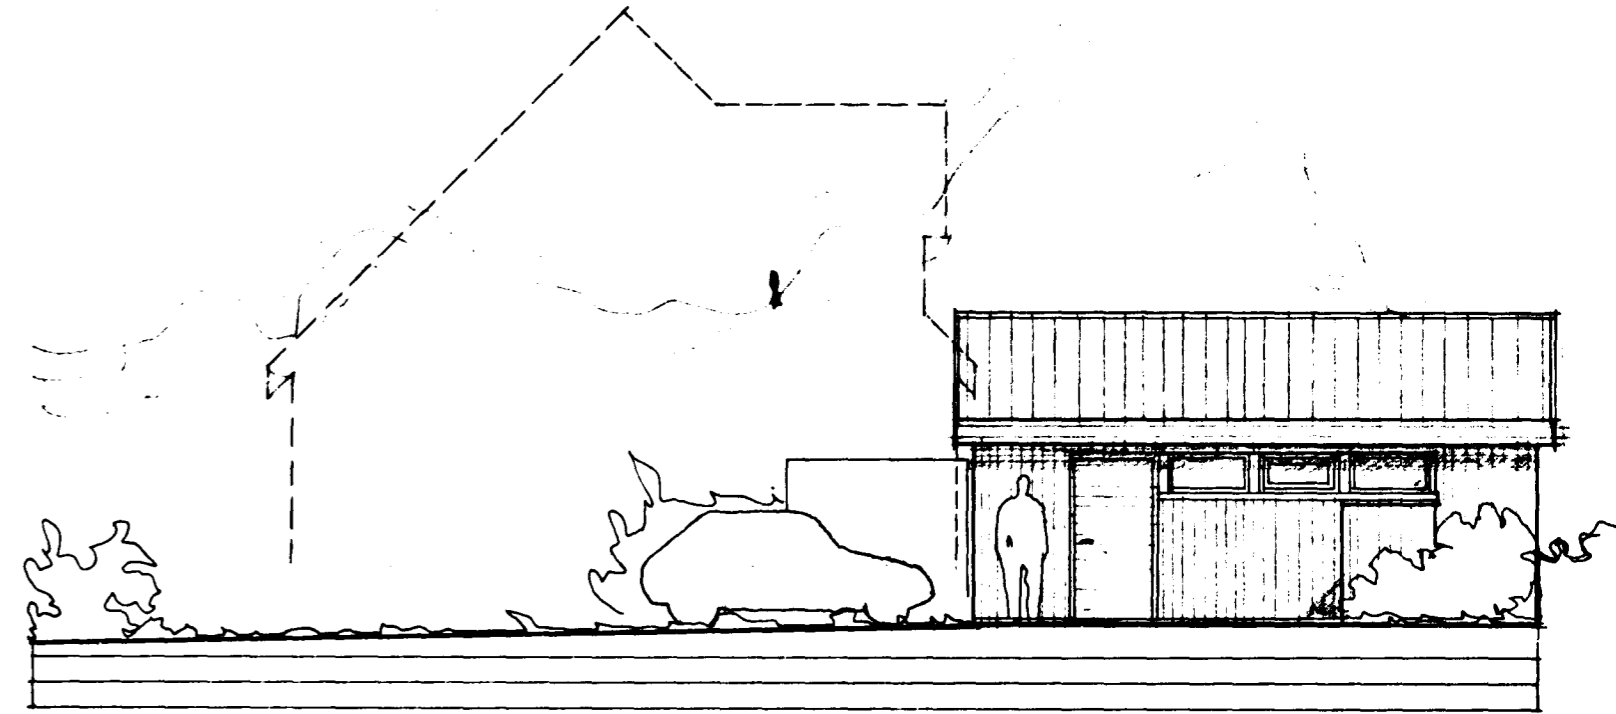


nordvestur

tifftopdf - www.rubissoftware.com - Demo Version

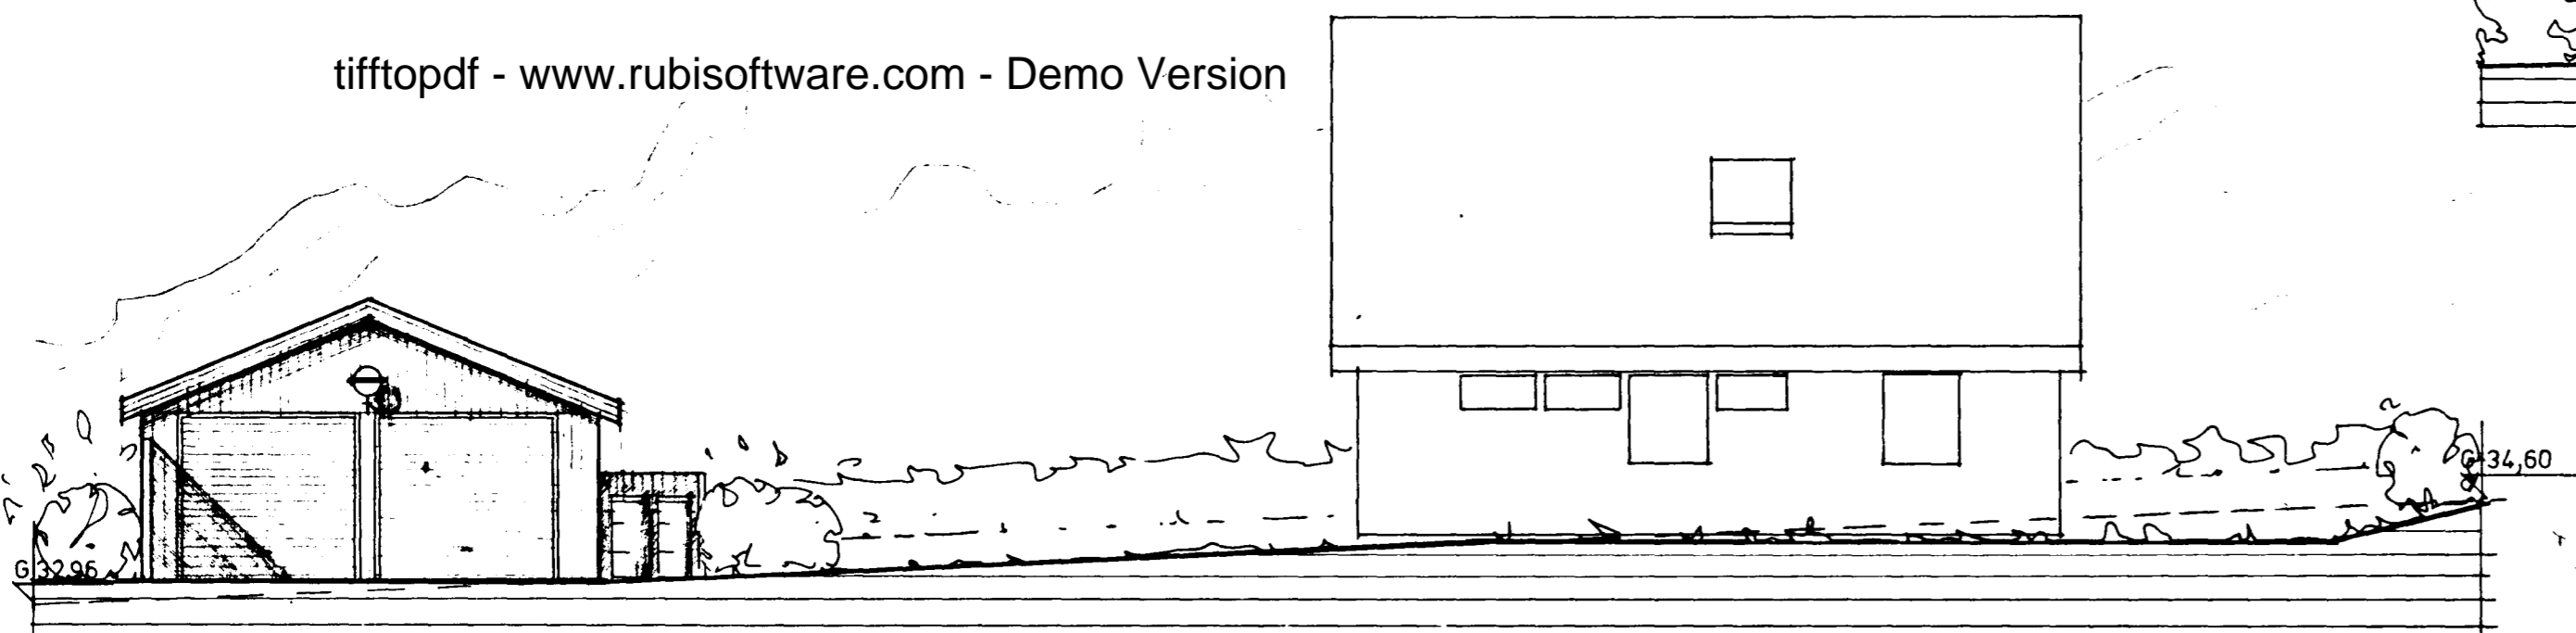

nordaustur

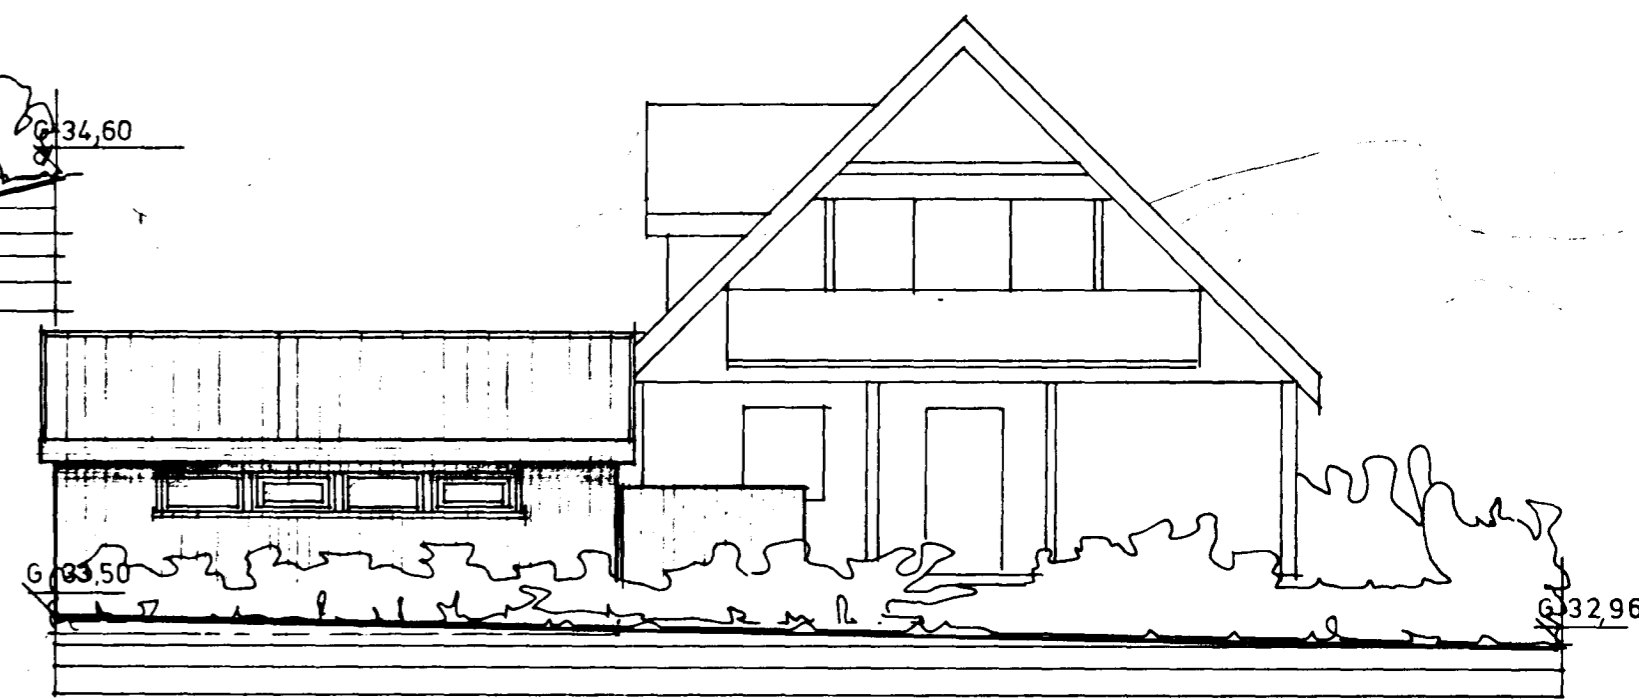

suðaustur

Ivon Stefán Cilia, Arkitekt FAÍ		Hrísteigur 10, 105 Reykjavík, S.84609	
Vallarbarð 2, Hafnarfirði	Útlit	Þilageymsla	A
mkv. 1:100	dags. 29.05 '86	<i>Nor S. Cilia</i>	02