



SKYRINGAR

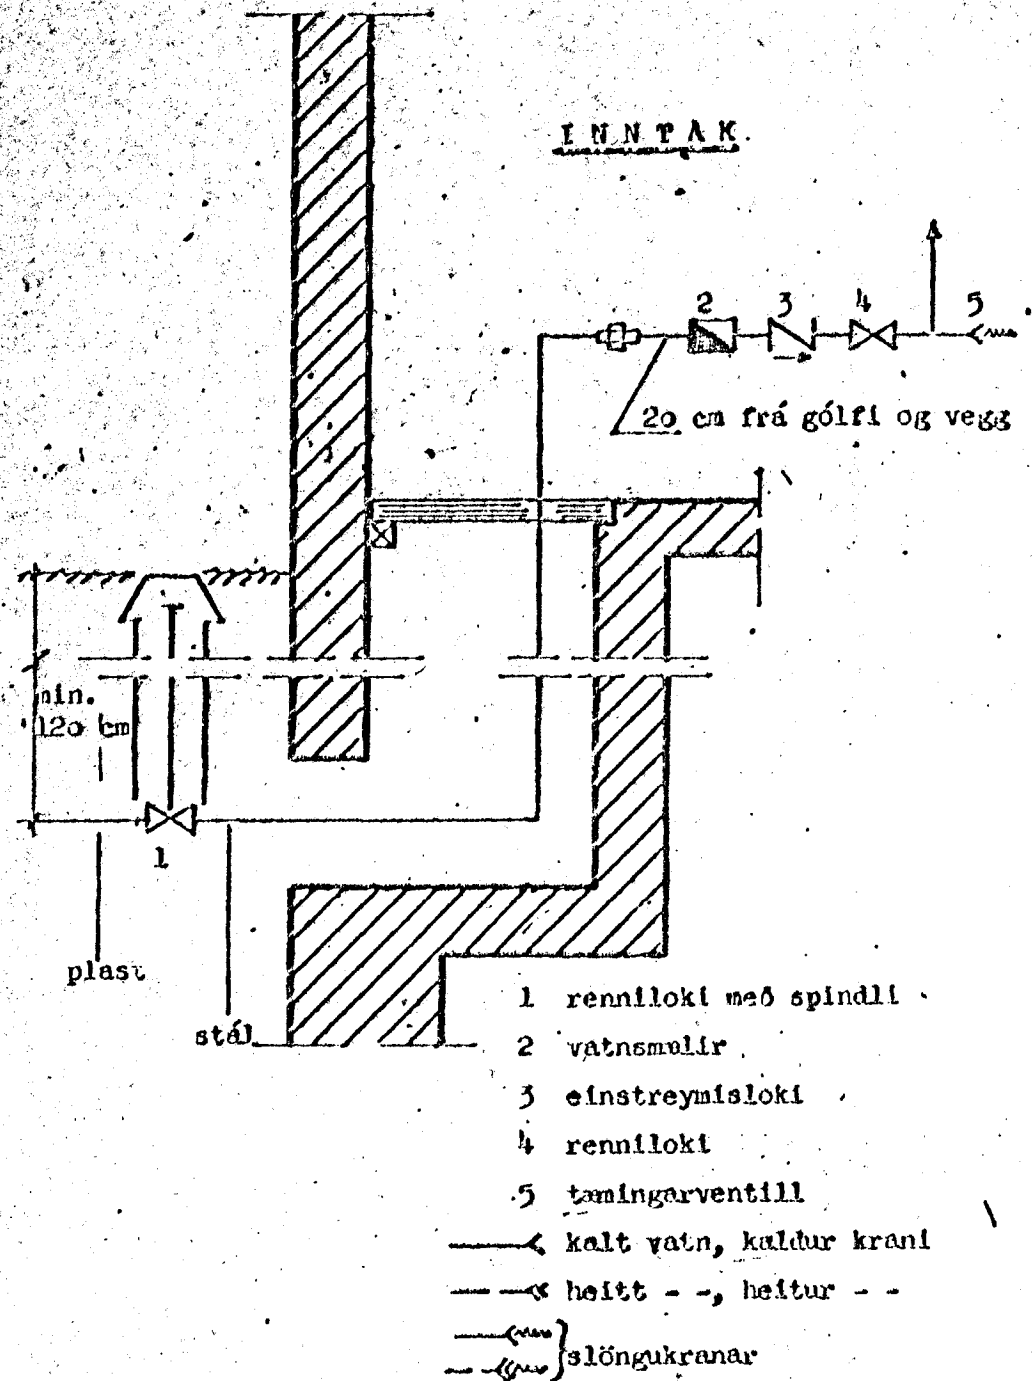

1. Pípur utanhúss skal bika, vefja með striga og bika á ný.
2. Pípur fyrir kalt vatn í gólfraufum innanhúss skal bika tvisvar, einangra með 2 cm plasthólku, vefja striga og bika á ný. Pípur fyrir heitt vatn í gólfraufum skal vefja á sama hátt nema nota skal glerullarhólka.
3. Pípur fyrir kalt vatn innanhúss sem ekki liggja í gólfraufum skal einangra með 2 cm plasthólku og vefja plastduk. Pípur fyrir heitt vatn skal vefja á sama hátt nema nota skal glerullarhólka.
4. Allt lagarefni, pípur og fittings, skal vera galvaniserað.
5. Kerfið skal brýstiprófa með köldu vatni og 5 kg/cm².
6. Þvottavélar skal tengja með einstreynislökum.
7. Loftpúðar, táknaðir með L á rúmmynd, skulu vera a.m.k. 30 cm langir og jafn sverir og sverasti hluti stofns eða greinar.

1 renniloki með spindli
 2 vatnsmálir
 3 einstreynislóki
 4 renniloki
 5 tamingarventill
 ← kalt vatn, kaldur krani
 - - - heitt - - - heitur - - -
 } slöngukranar

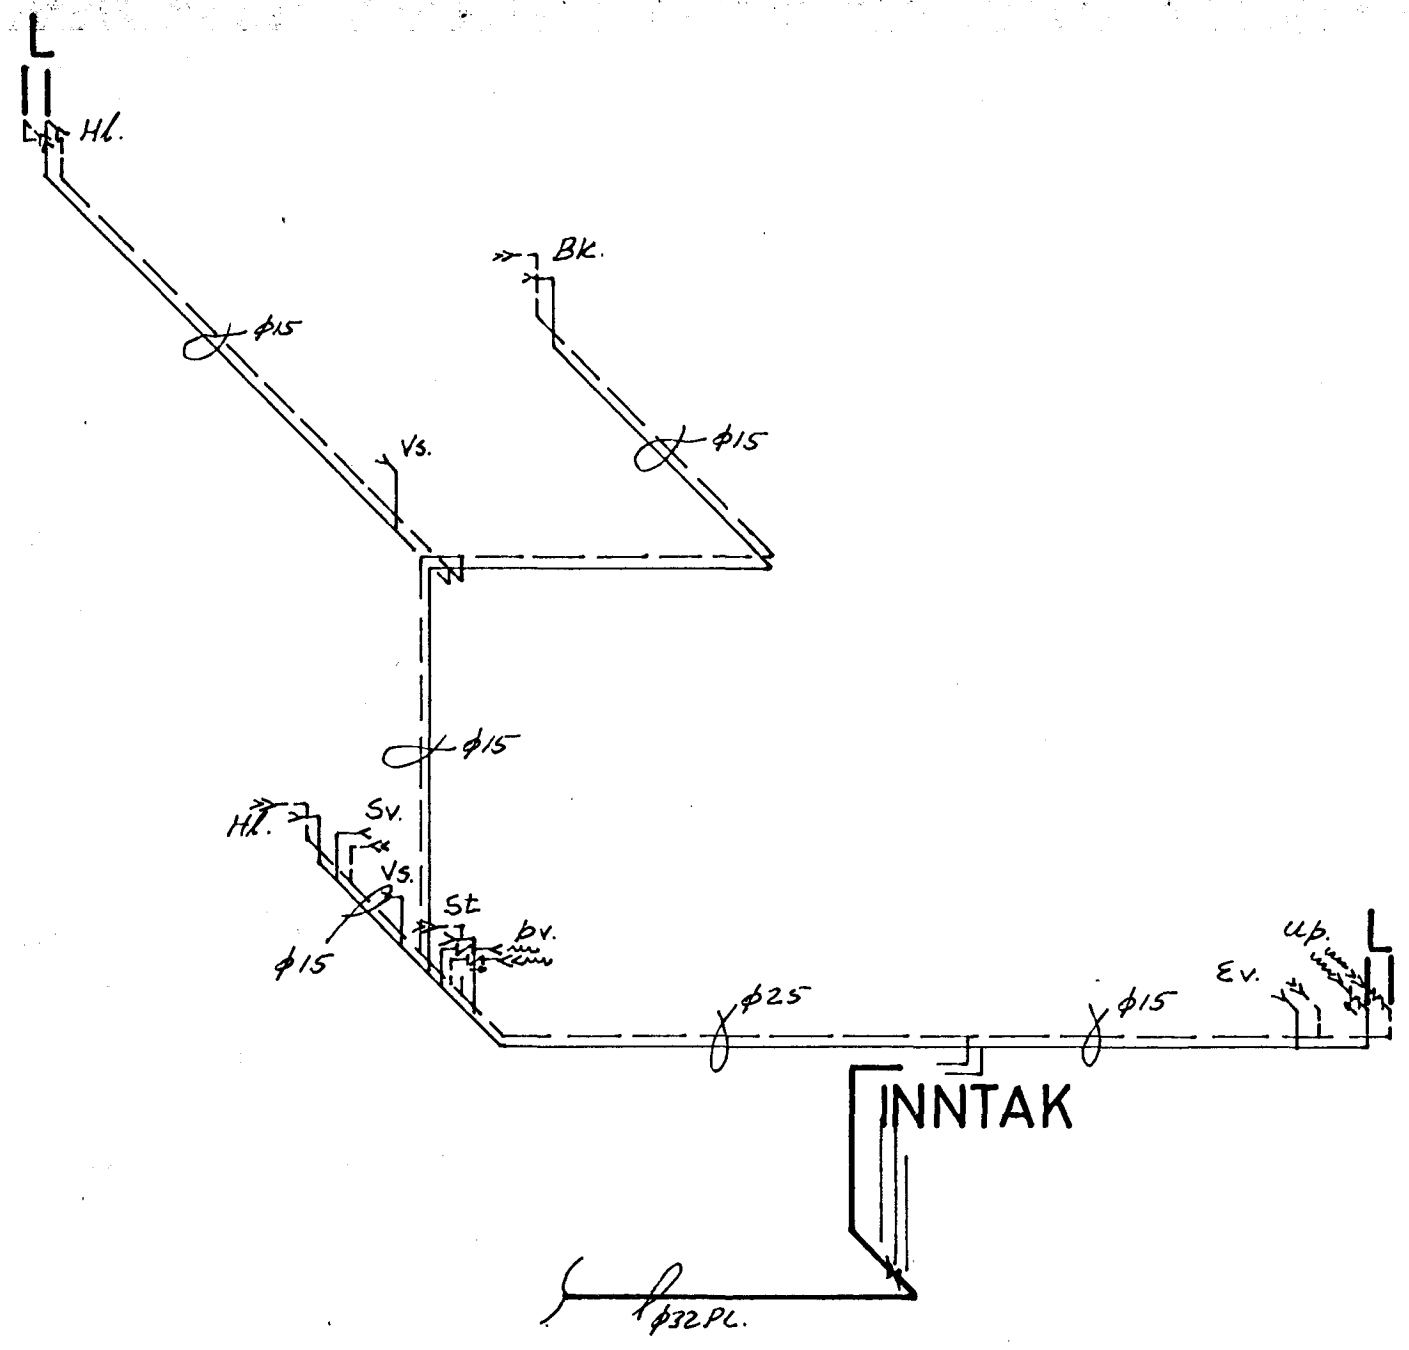


TAPLA YFIR TOPPUNARSTADI

BKST.	TÆKI:	FJOLDI	KALDIR KRANAR		HEITIR KRANAR	
			φ15	φ20	φ15	φ20
Hl.	handlaug	2	2	2	2	2
Bk.	baðker	1	1	1	1	1
St.	steypibað	1	1	1	1	1
Ev.	eldhúsvaskur	1	1	1	1	1
Up.	uppvottavél	1	1	1	1	1
Sv.	skolvaskur	1	1	1	1	1
Þv.	þvottavél	1	1	1	1	1
Bs.	bílskúrekrani					
Úk.	útkrani					
Vs.	vatnssalerni	2	2	2		

SAMTALS TOPPUNARBEINGAR 10 8

VÍDD BORHANA ER φ MM
 VÍDD HEDMÆÐAR ER φ 32 MM PL.
 Í ÖRTUNNI ER φ MM

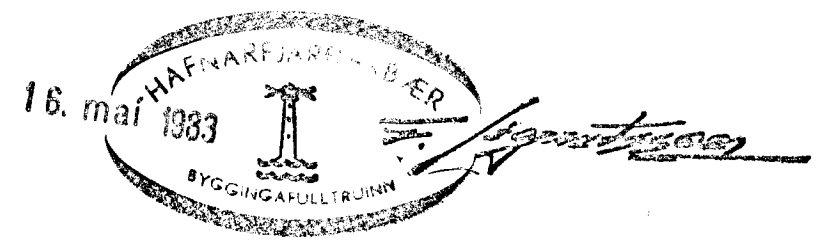

RVÍR 1. MAÍ 83	HÚSASMÍÐJAN H SÜÐAVOGI 3-5, RVÍK, SÍMI 84599 F FÍFUHVAMMI KÓPAV, SÍMI 43521	GERD NR.
REIKN. SGS TEIKN. YFIRF.	Vallarbarð 2, Hafnarfirði	VERK NR. T 706
MÆLIKV. 1: 50	VATNSLÖGN RÚMMYND	TEIKN NR. 24