
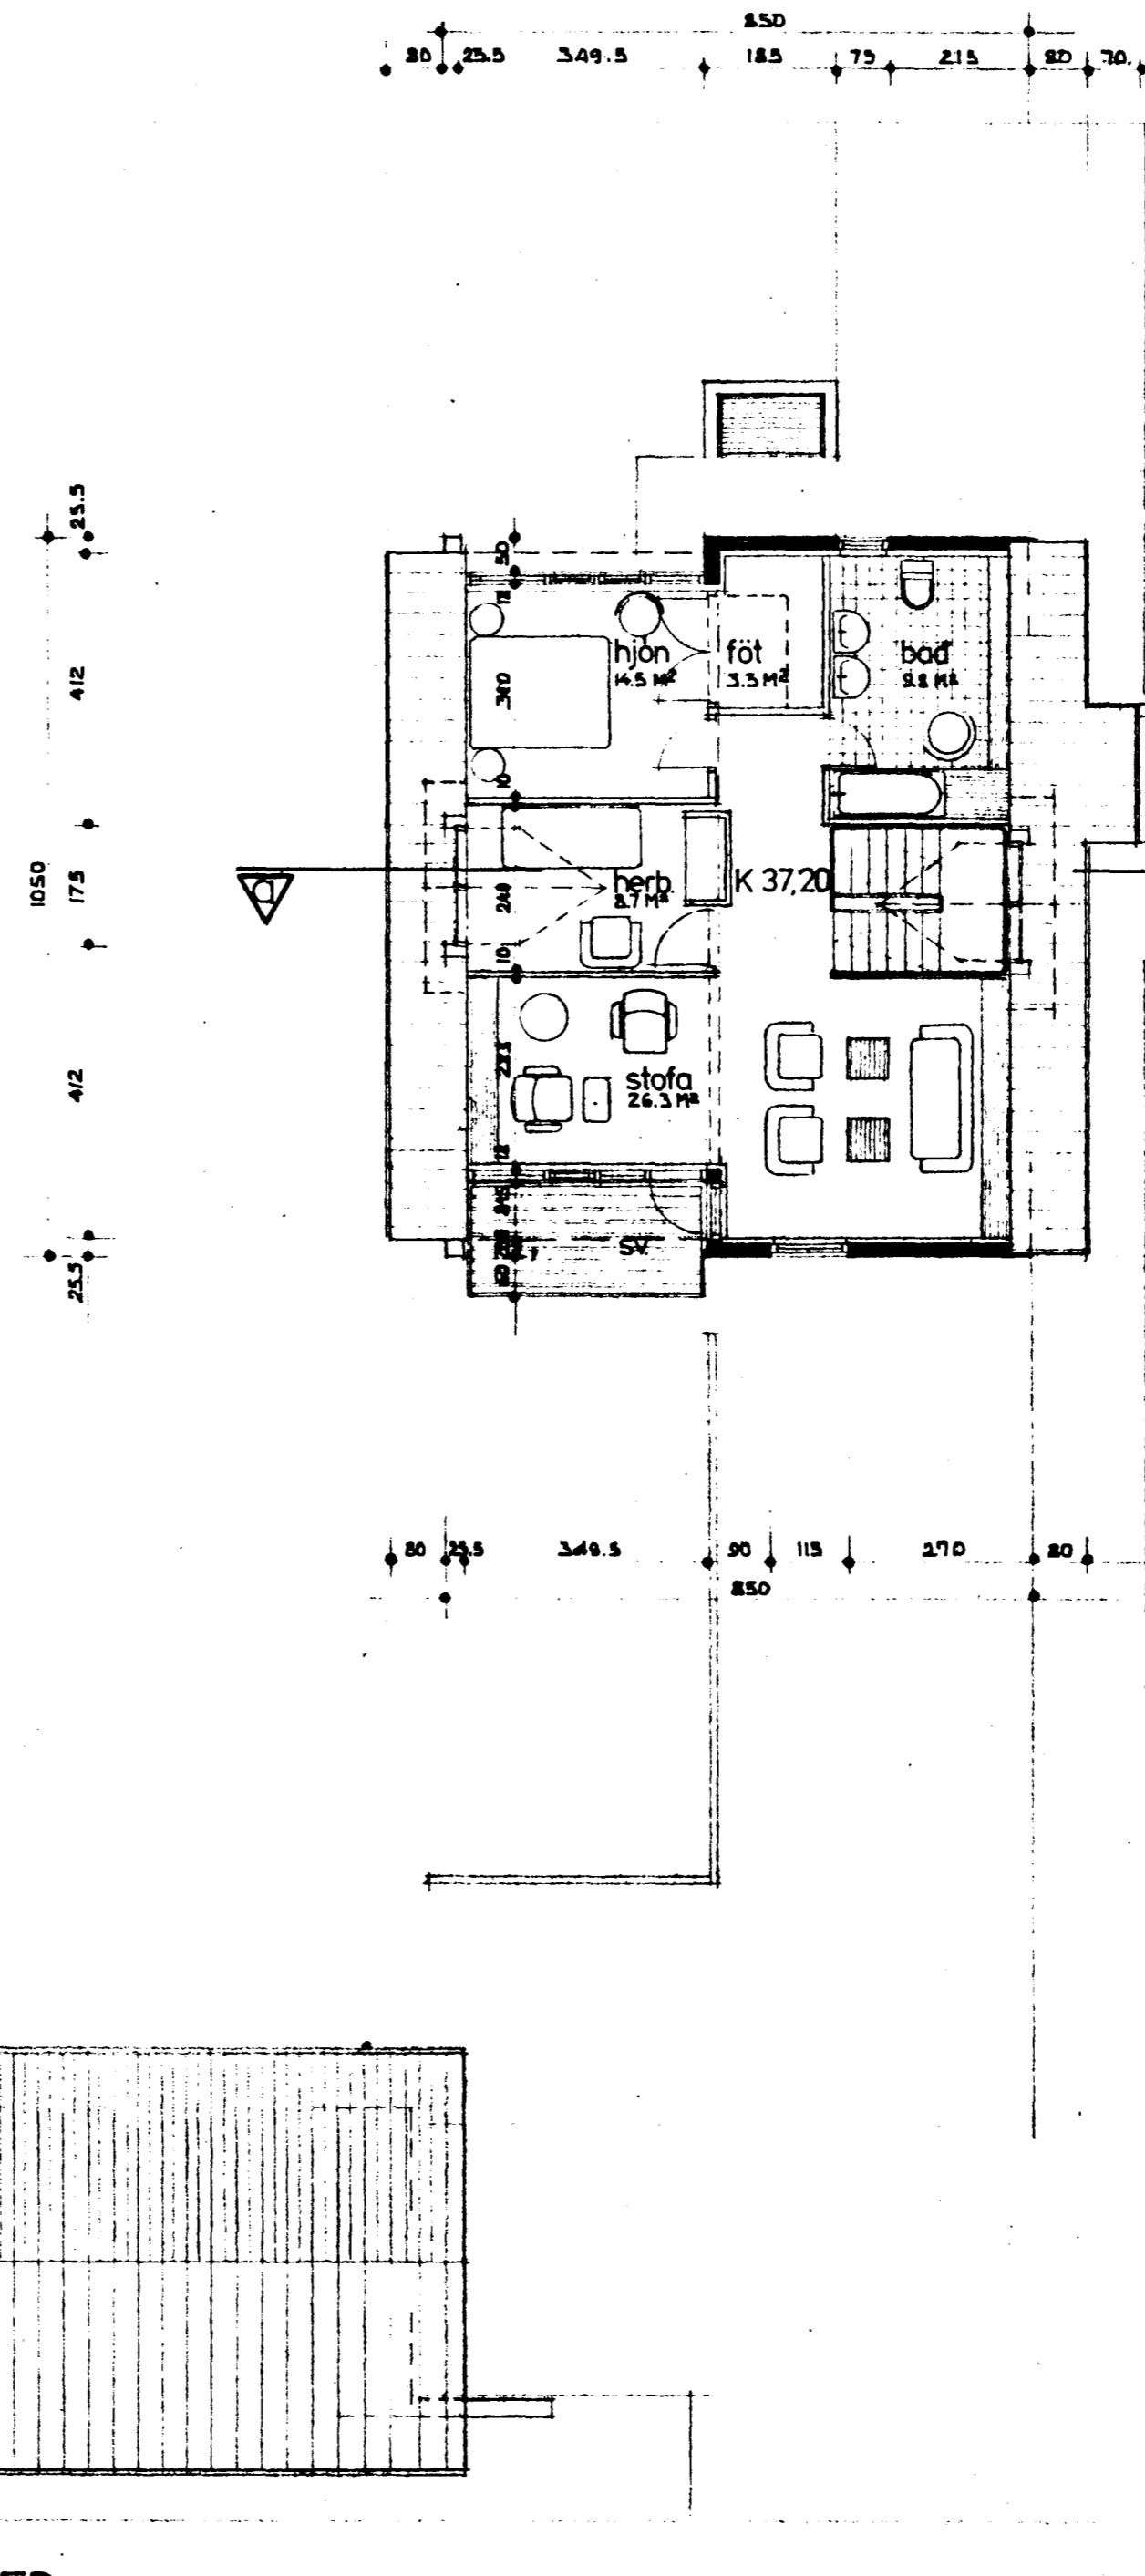



BÍLG.
 Samþykkt á fundi byggingarnefndar þ. 4.14.1984
 BYGGINGAUFULLTRÖÐIN
 Í HAFNARFIRÐI
[Signature]

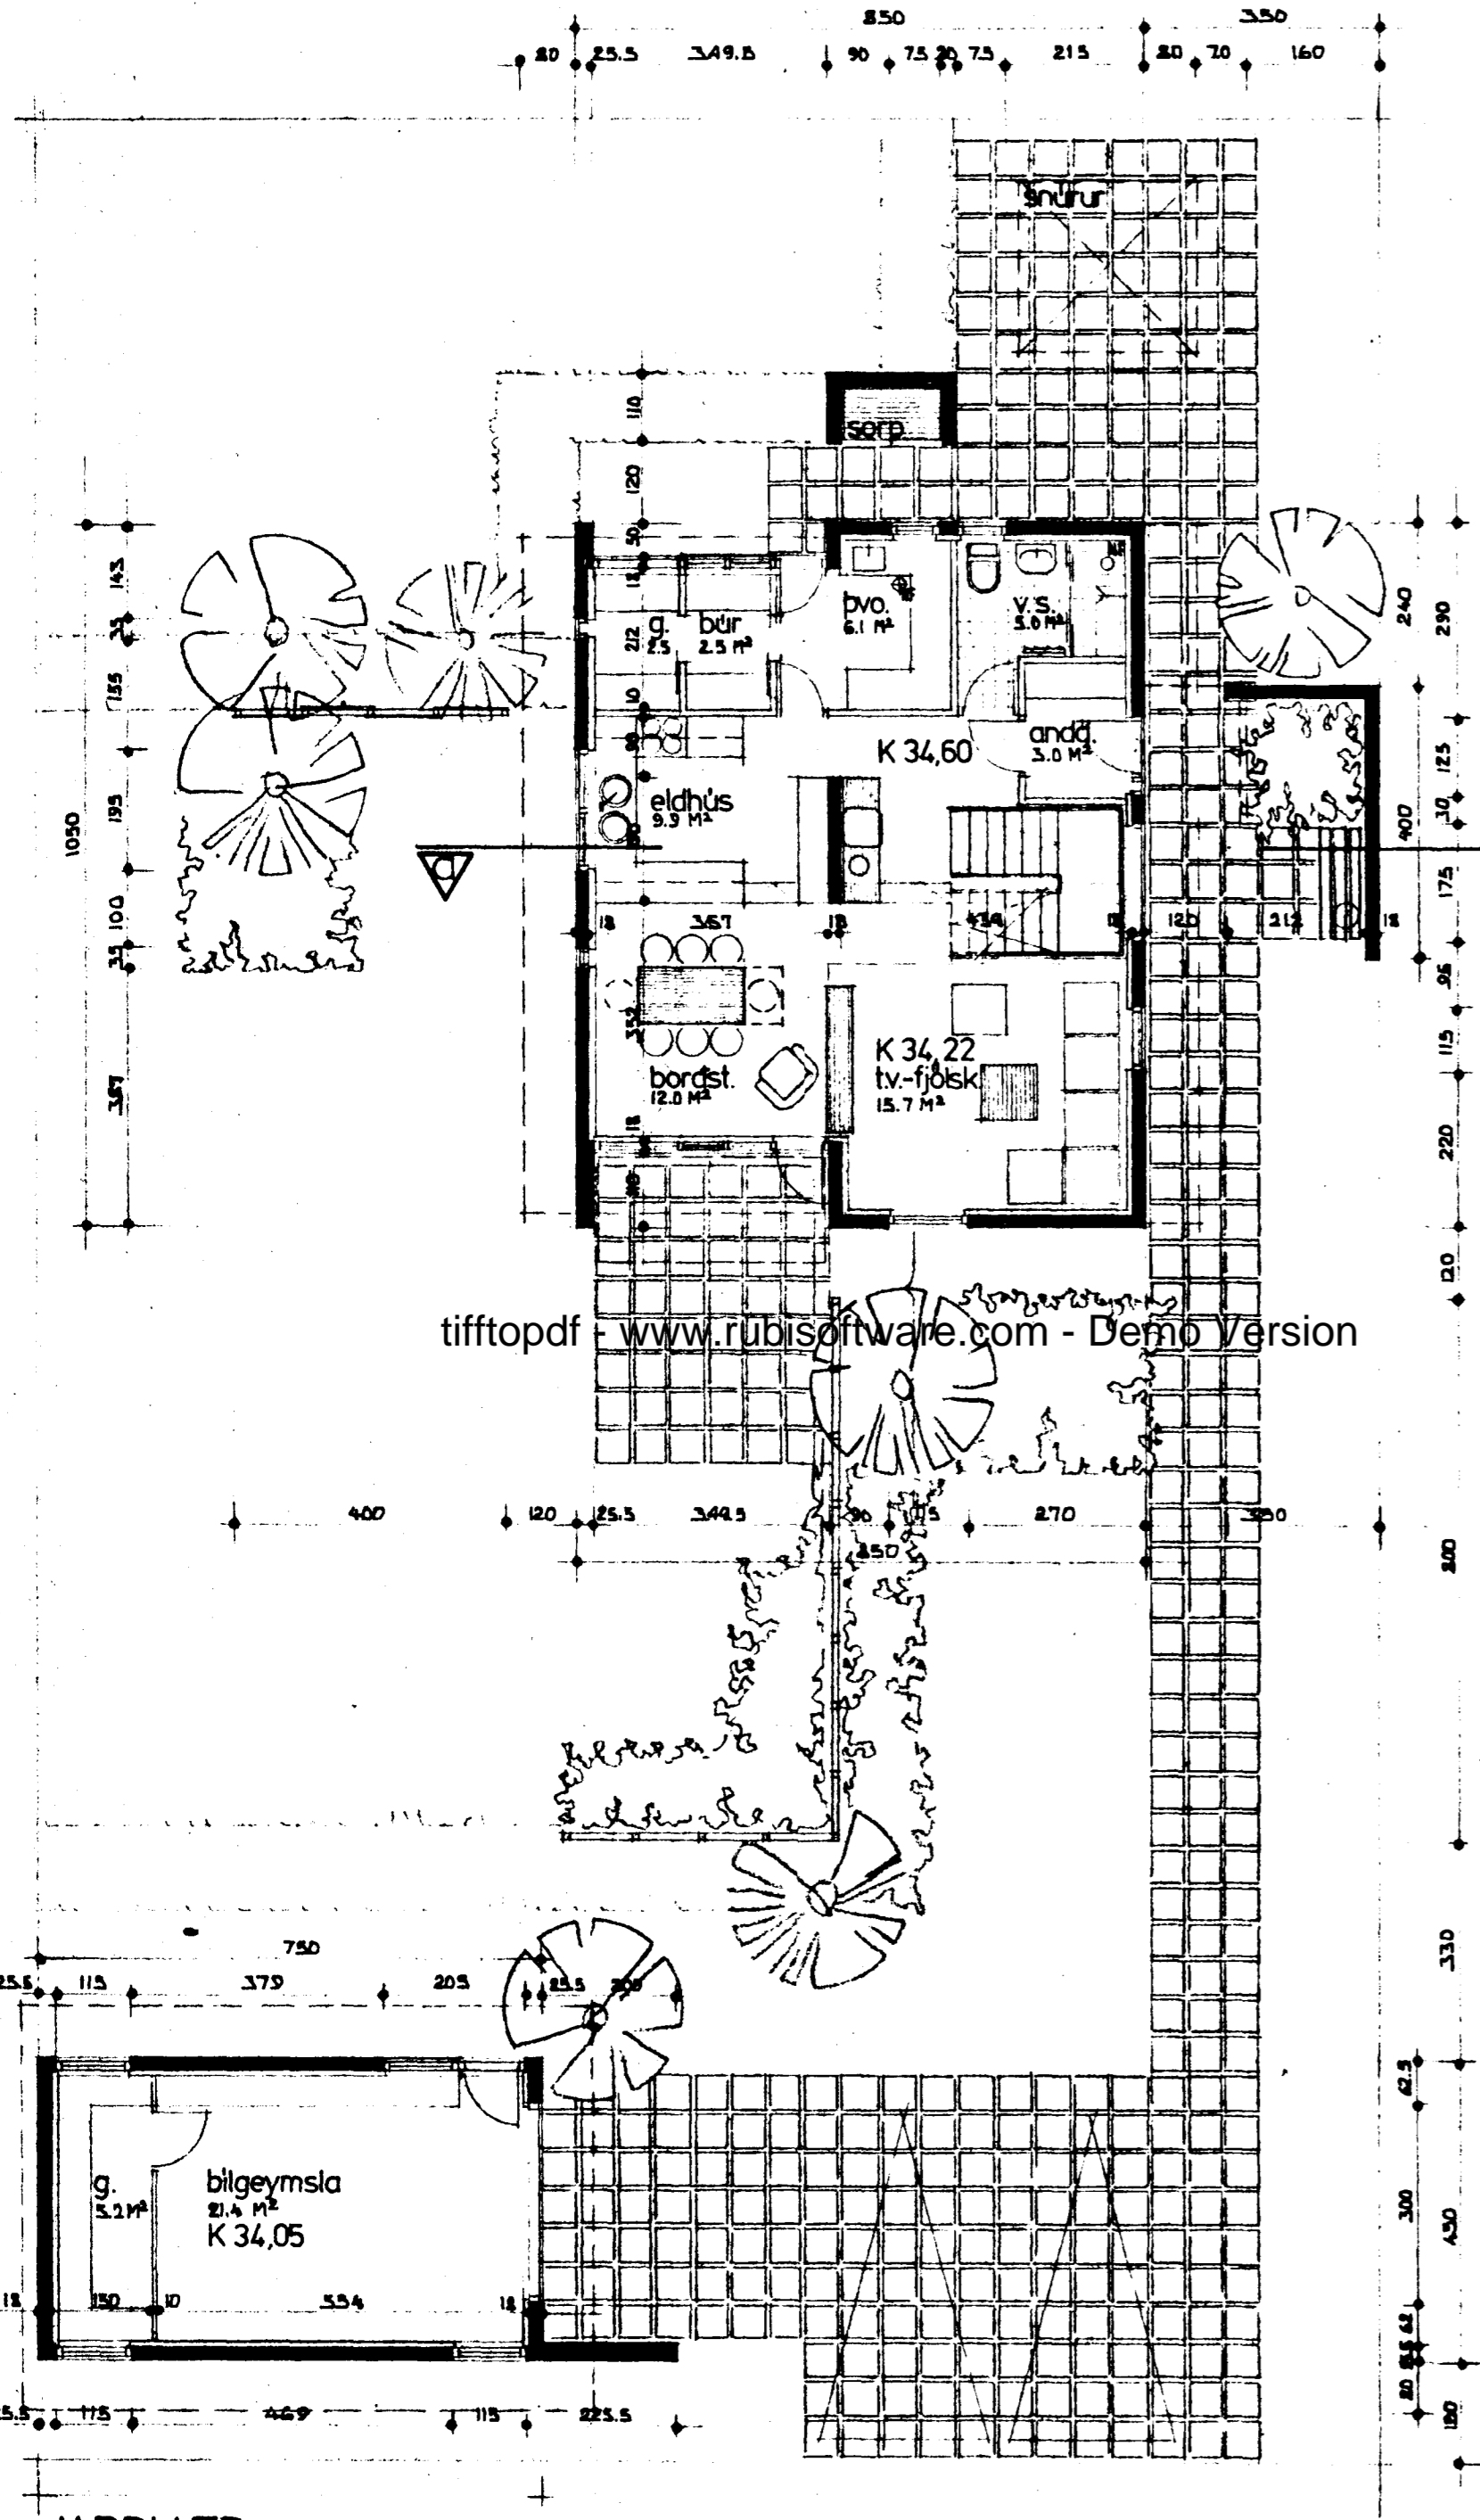

SKÝRINGAR:

BRÖTTA FLATARMÁL	JARDHÆÐ	83,17 M ²
"	RISHÆÐ	83,17 "
"	YBUDARHÚSS	166,37 "
"	BILGEYMSLU	33,75 "
"	SAMTALS	200,09 "
NETTÓ FLATARMÁL	JARDHÆÐ	66,46 "
"	RISHÆÐ	51,54 "
"	YBUDARHÚSS	118,00 "
"	BILGEYMSLU	26,91 "
"	SAMTALS	144,91 "
RÖMMAL	BILGEYMSLU	103 119,1 M ³
"	YBUDARHÚSS	484,4 "
"	SAMTALS	603,5 "
NYTINGARHLUTFALL		0,28
K-GILDI S.K.V. 1ST. 66		

YBUDARVIRKI ERU MED "HEFDUNDUNU" SVIÐI, STEINSTEYPT GOLF OG VEGGR, EINAANGRAB OG MURAB AD TUNAN, MED TIMBUR ÞAKVIRKI, KLEDDU JÄRNI, (EDA SAMBERLEGLU).

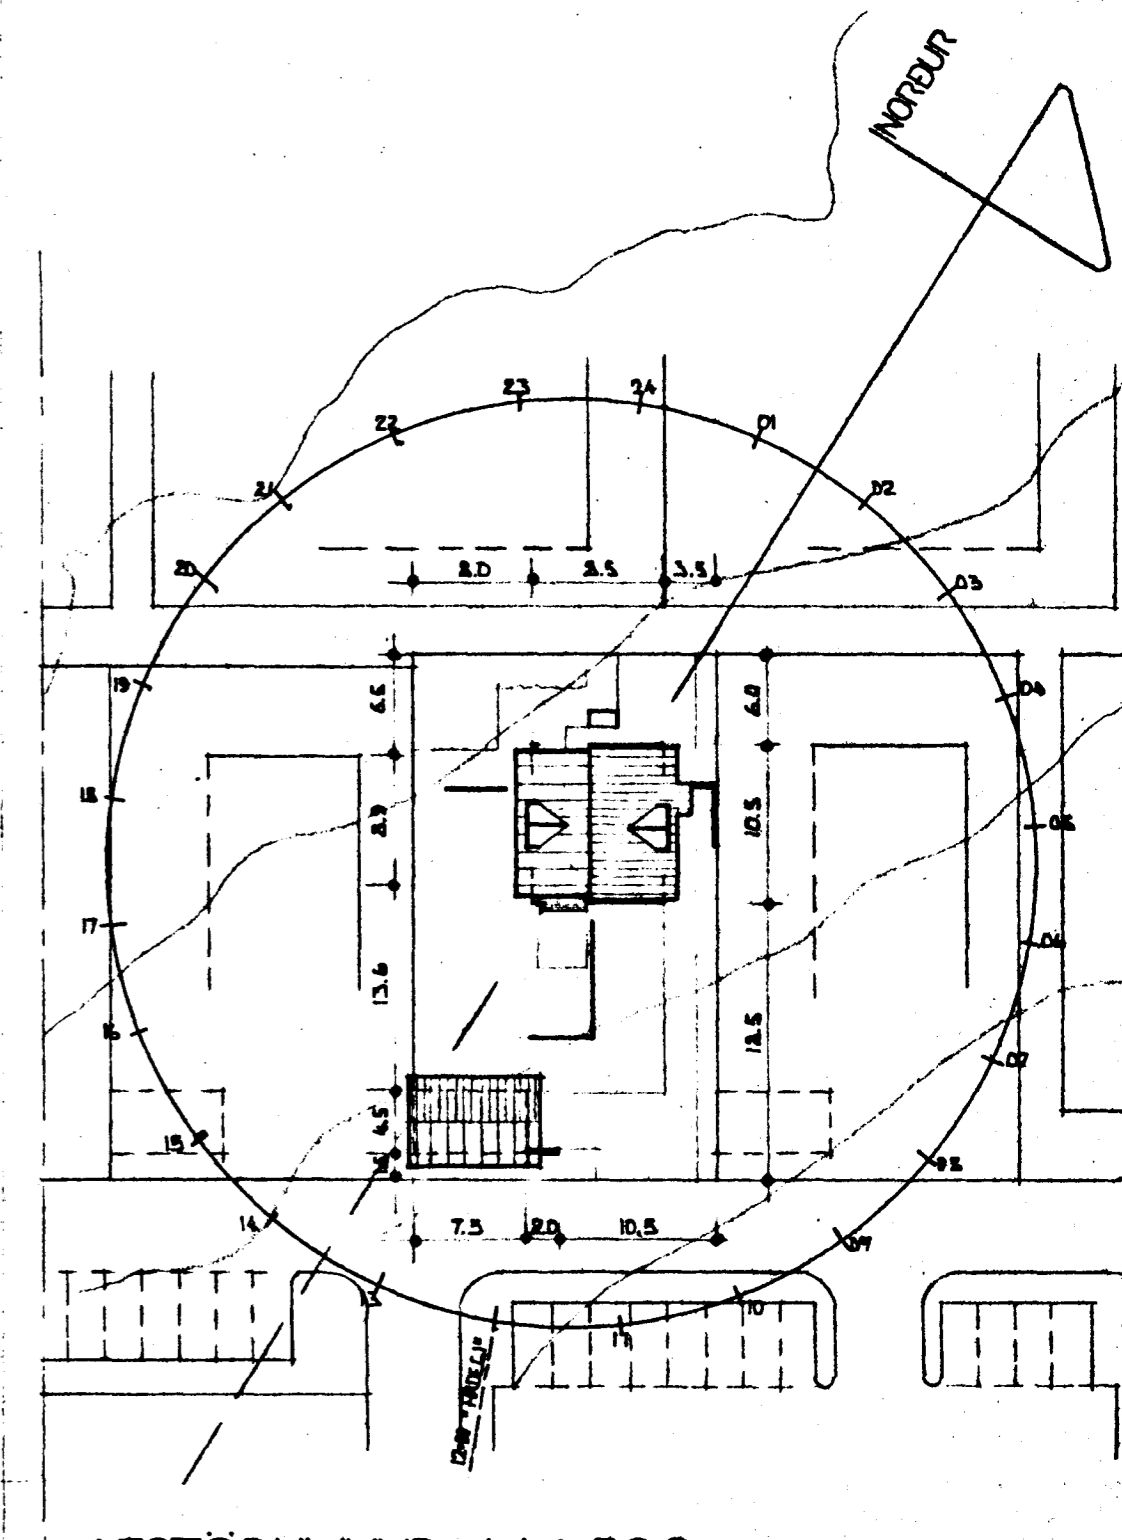

JARDHÆÐ
 9030-0040.02

RISHÆÐ
 M. 1:500 / 1:100

AFSTÖÐUMYND M. 1:500
 Hönnun: Björn S. Hallsson Strandgötu 11 54660