
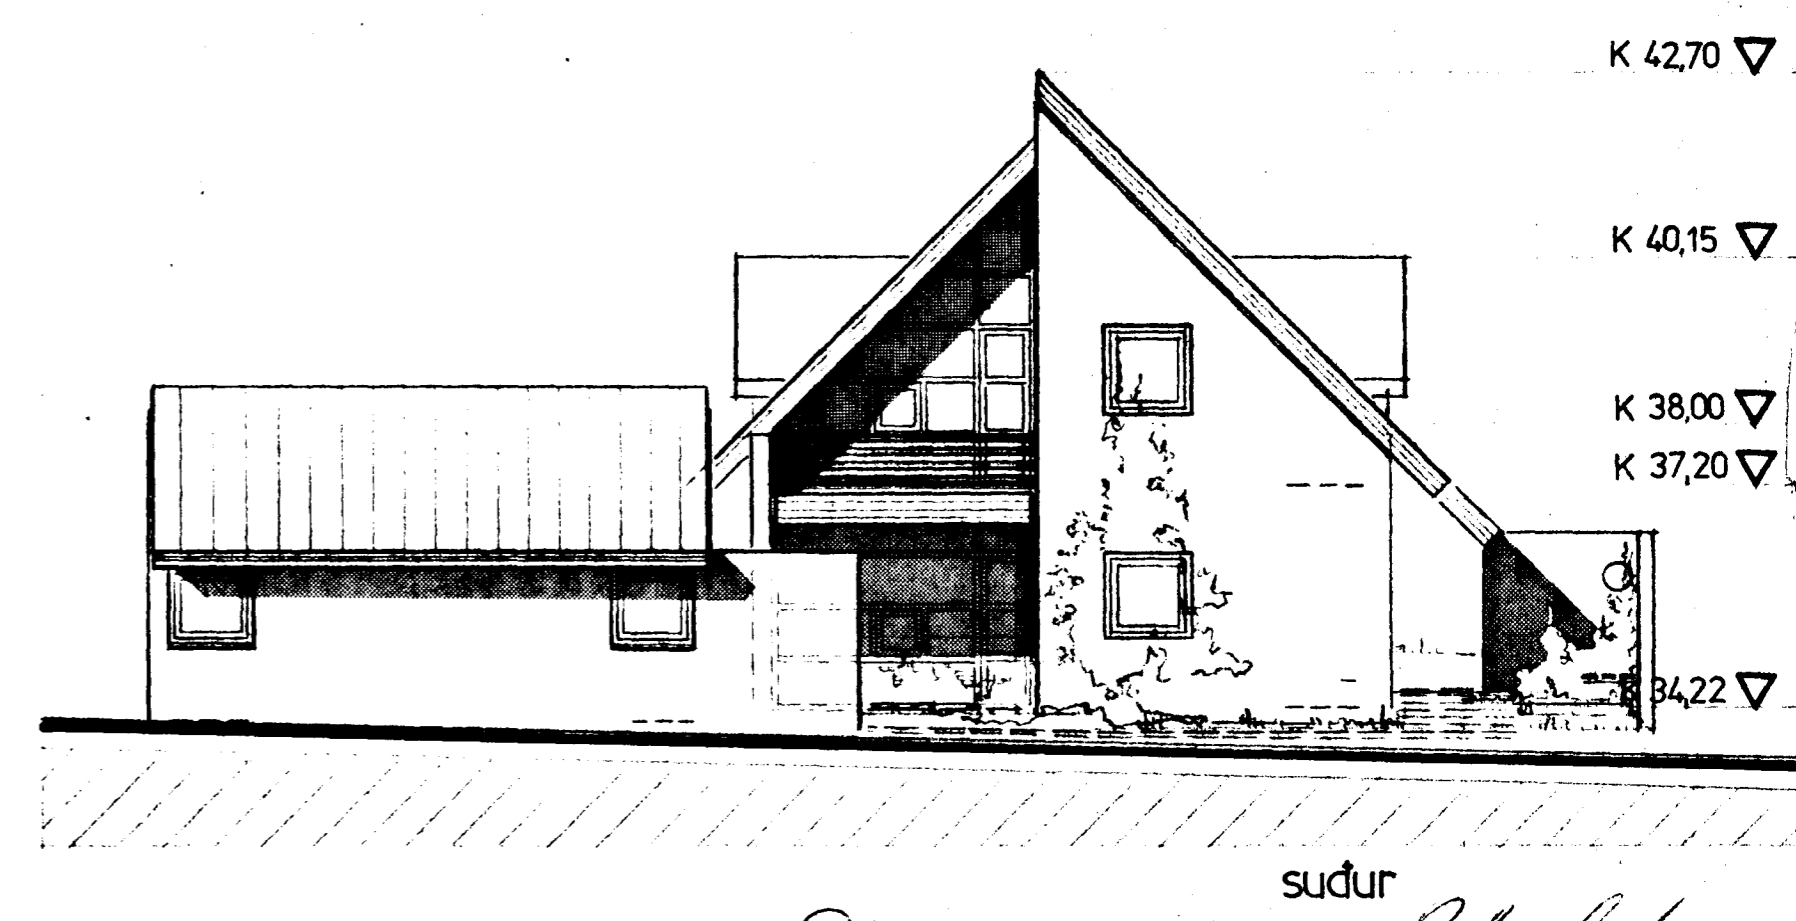
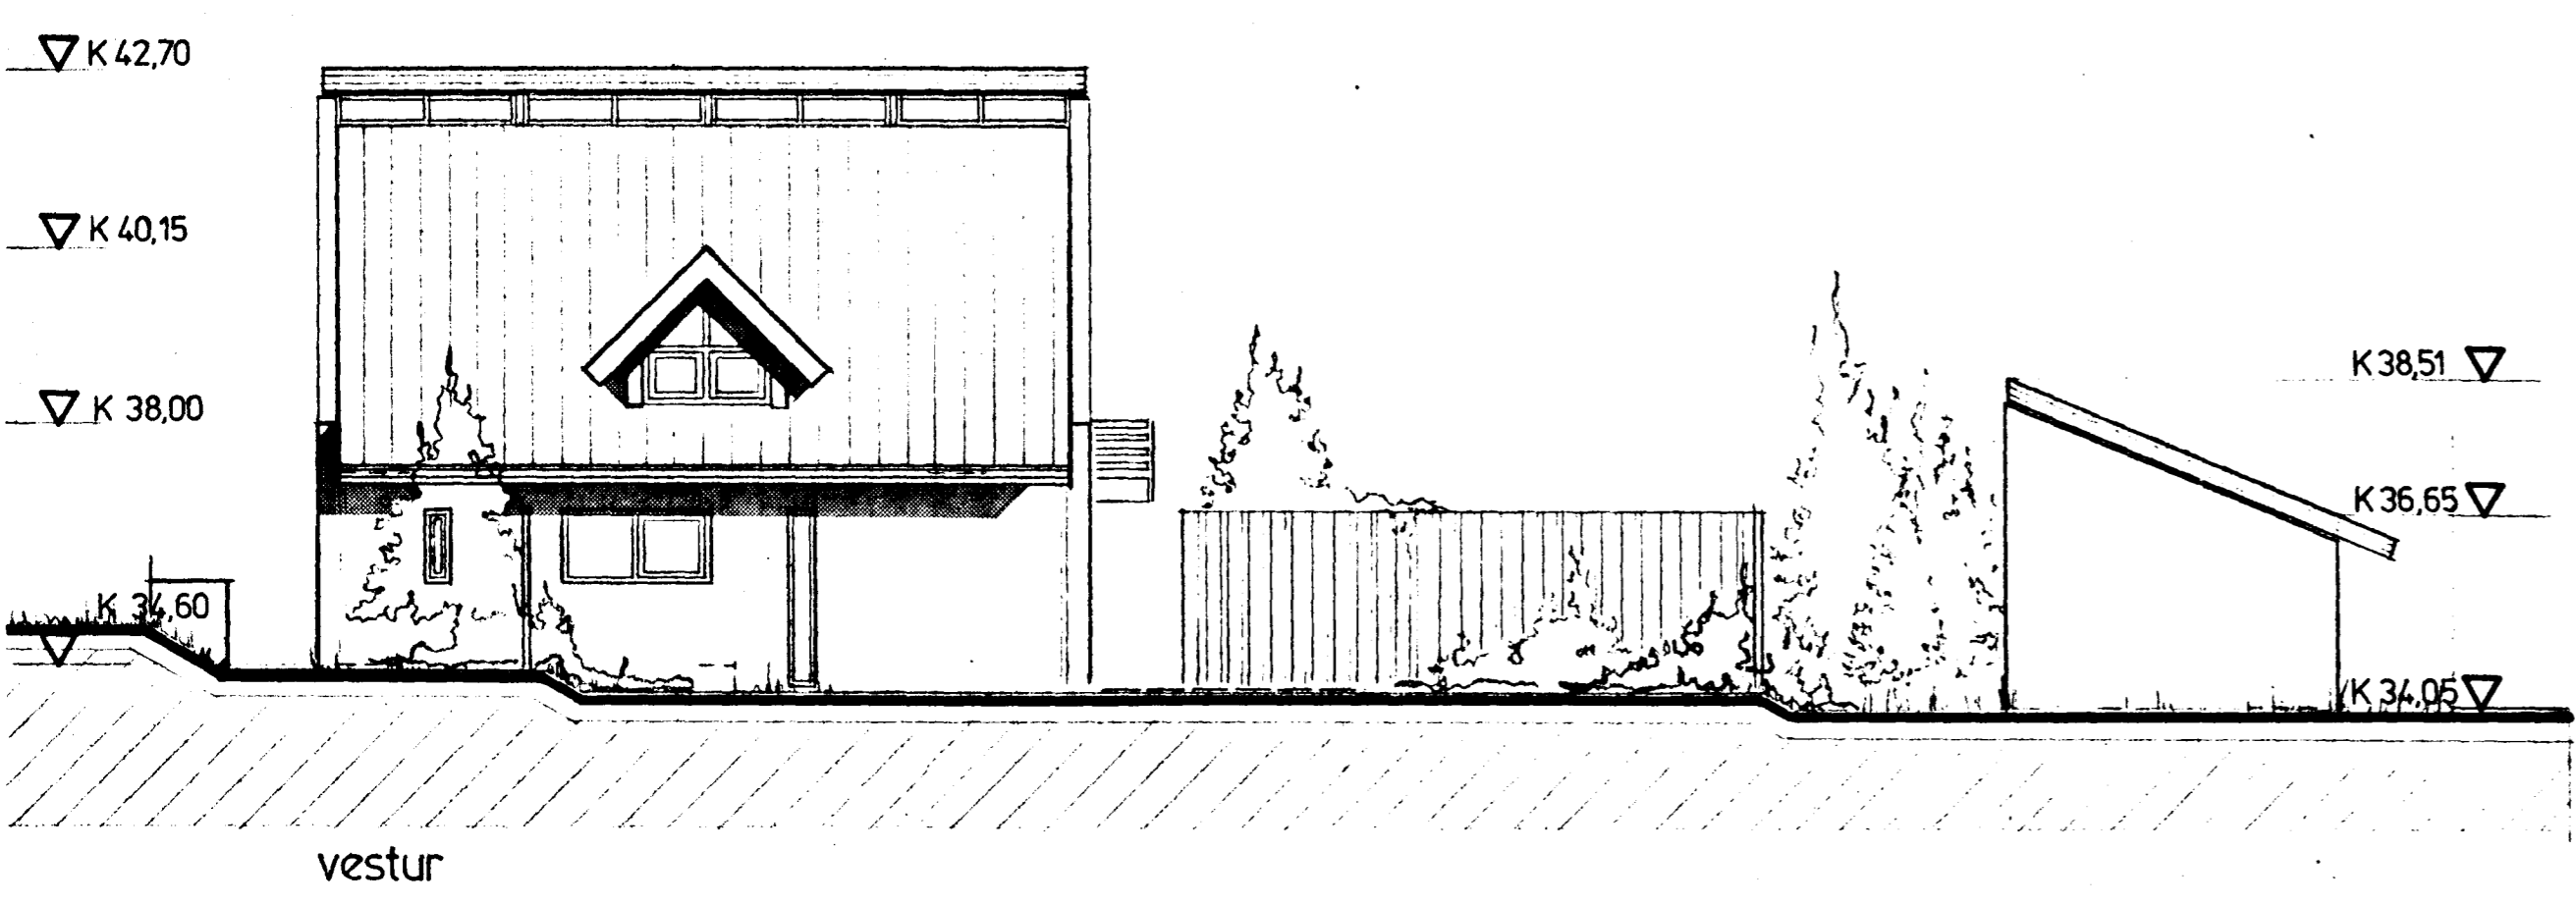
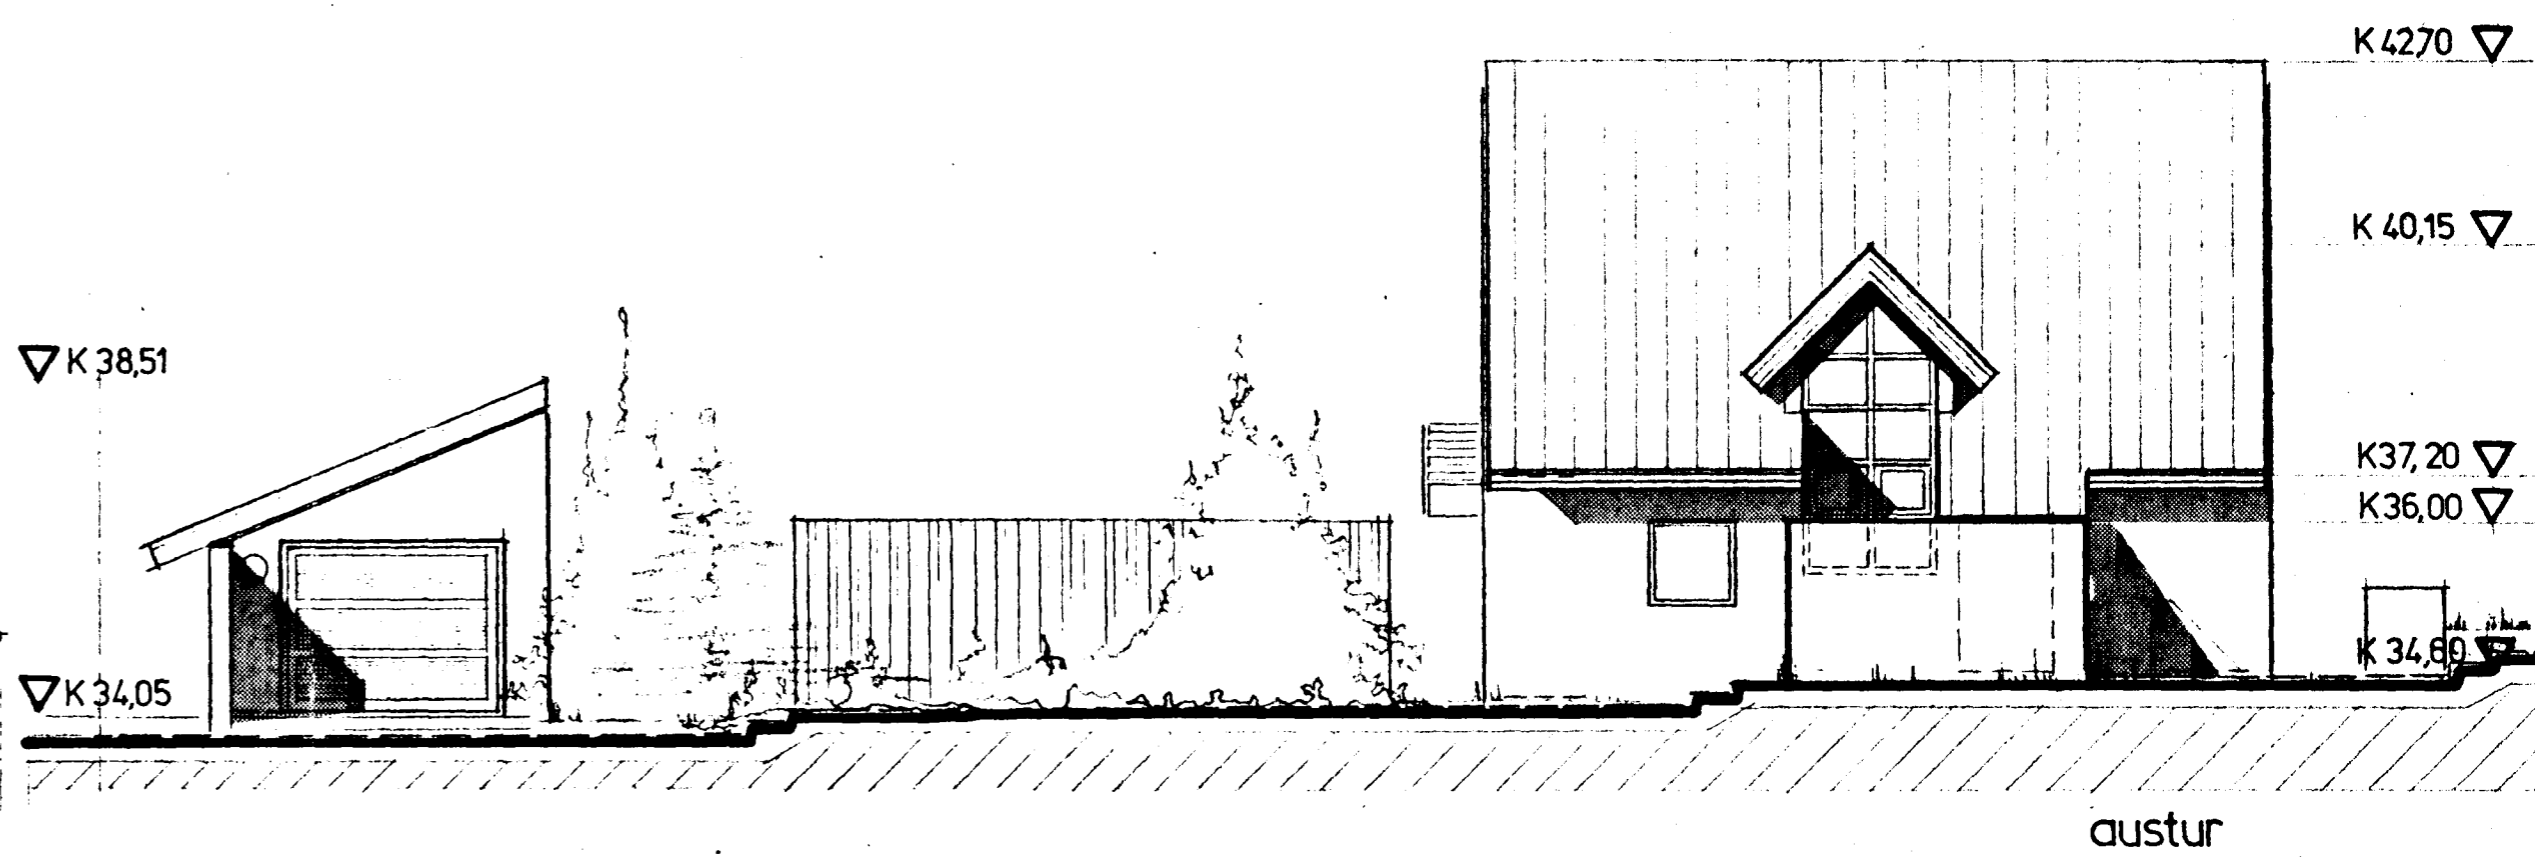
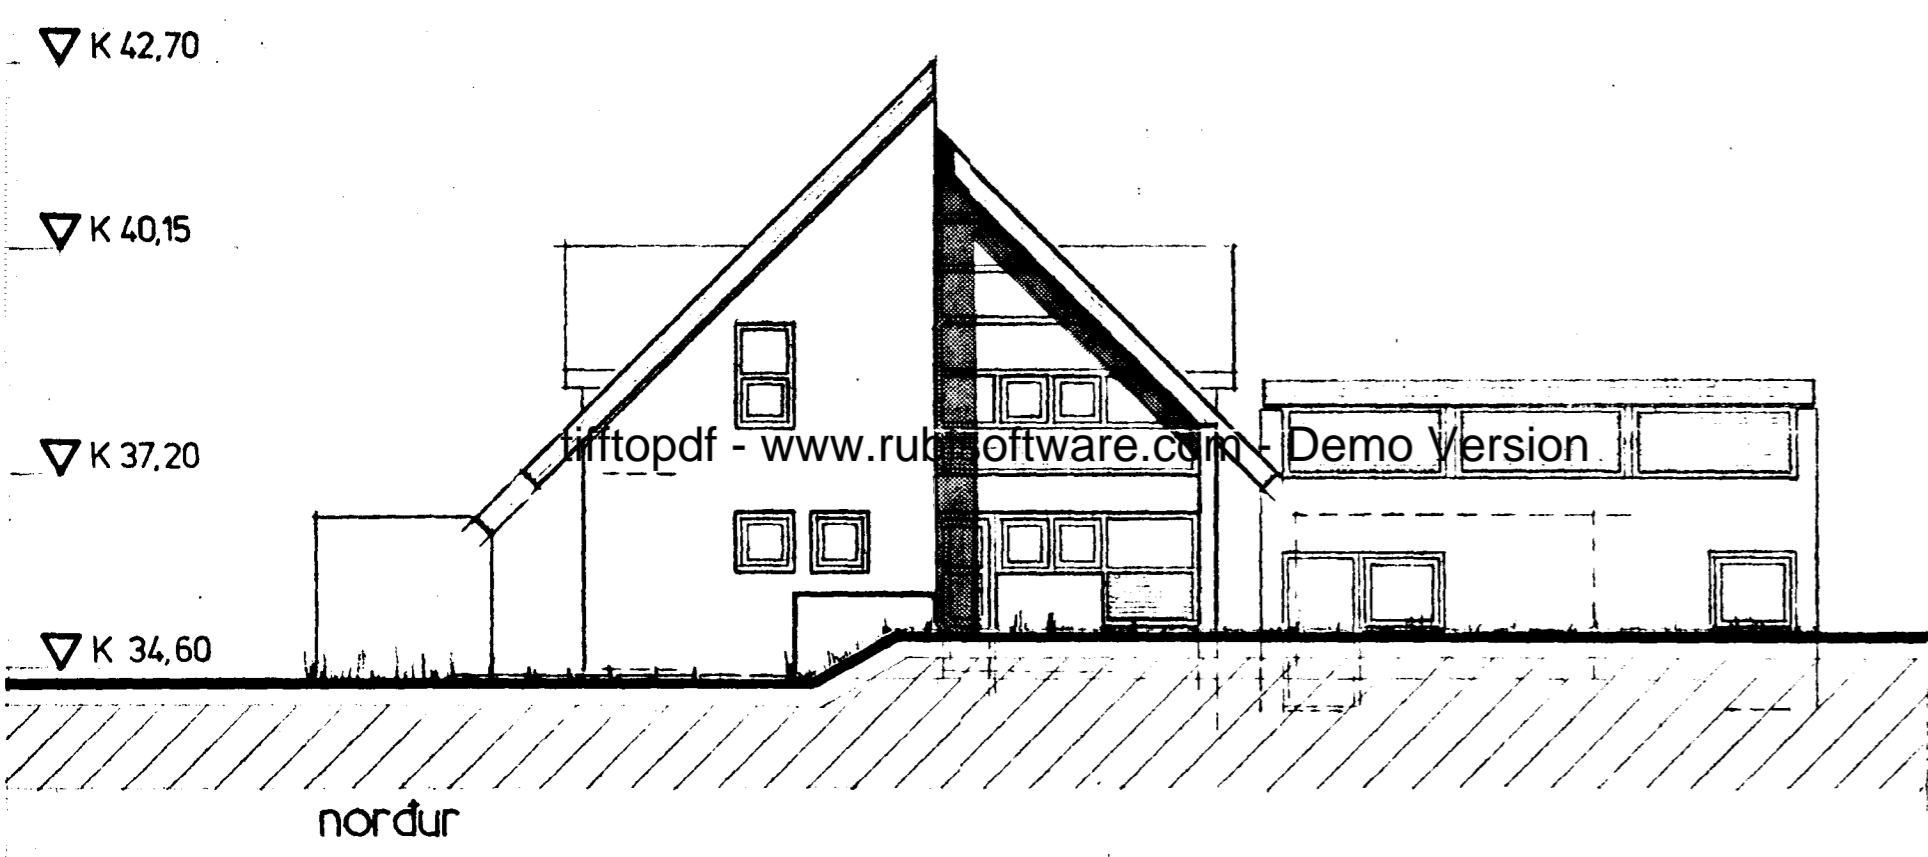


Samþykkt á fundi bygginga-
nefndar þ. 26.1.1983
BYGGINGAUFULLTRÖNN
Í HAFNARFIRÐI

Ákveðið um bítg. fræðslu F. S. S.

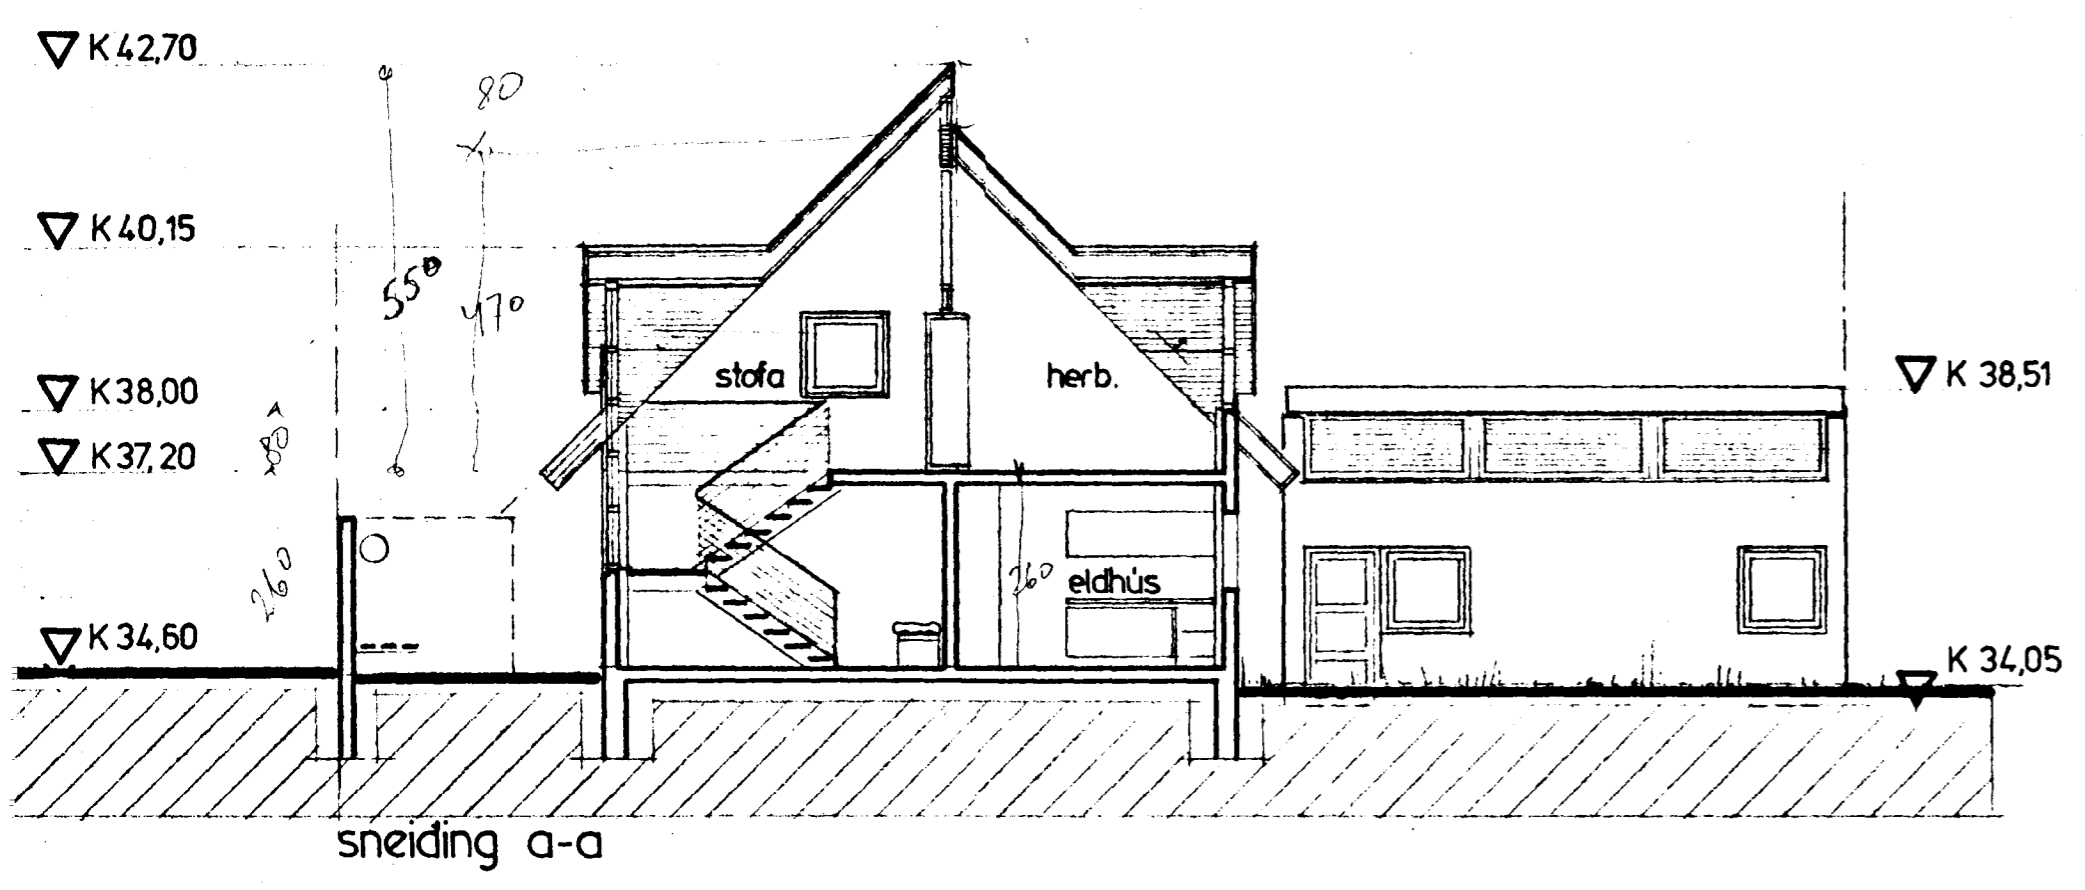

02

VALLARBARD 4 HAFNARFIRÐI

SNEIÐING OG ÚTLIT M. 1:100

23.01.'82

HÖNNUN: BJÖRN S HALLSSON STRANDGÖTU 11 5466C

9030-0040-01
02
Björn S. Hallsson