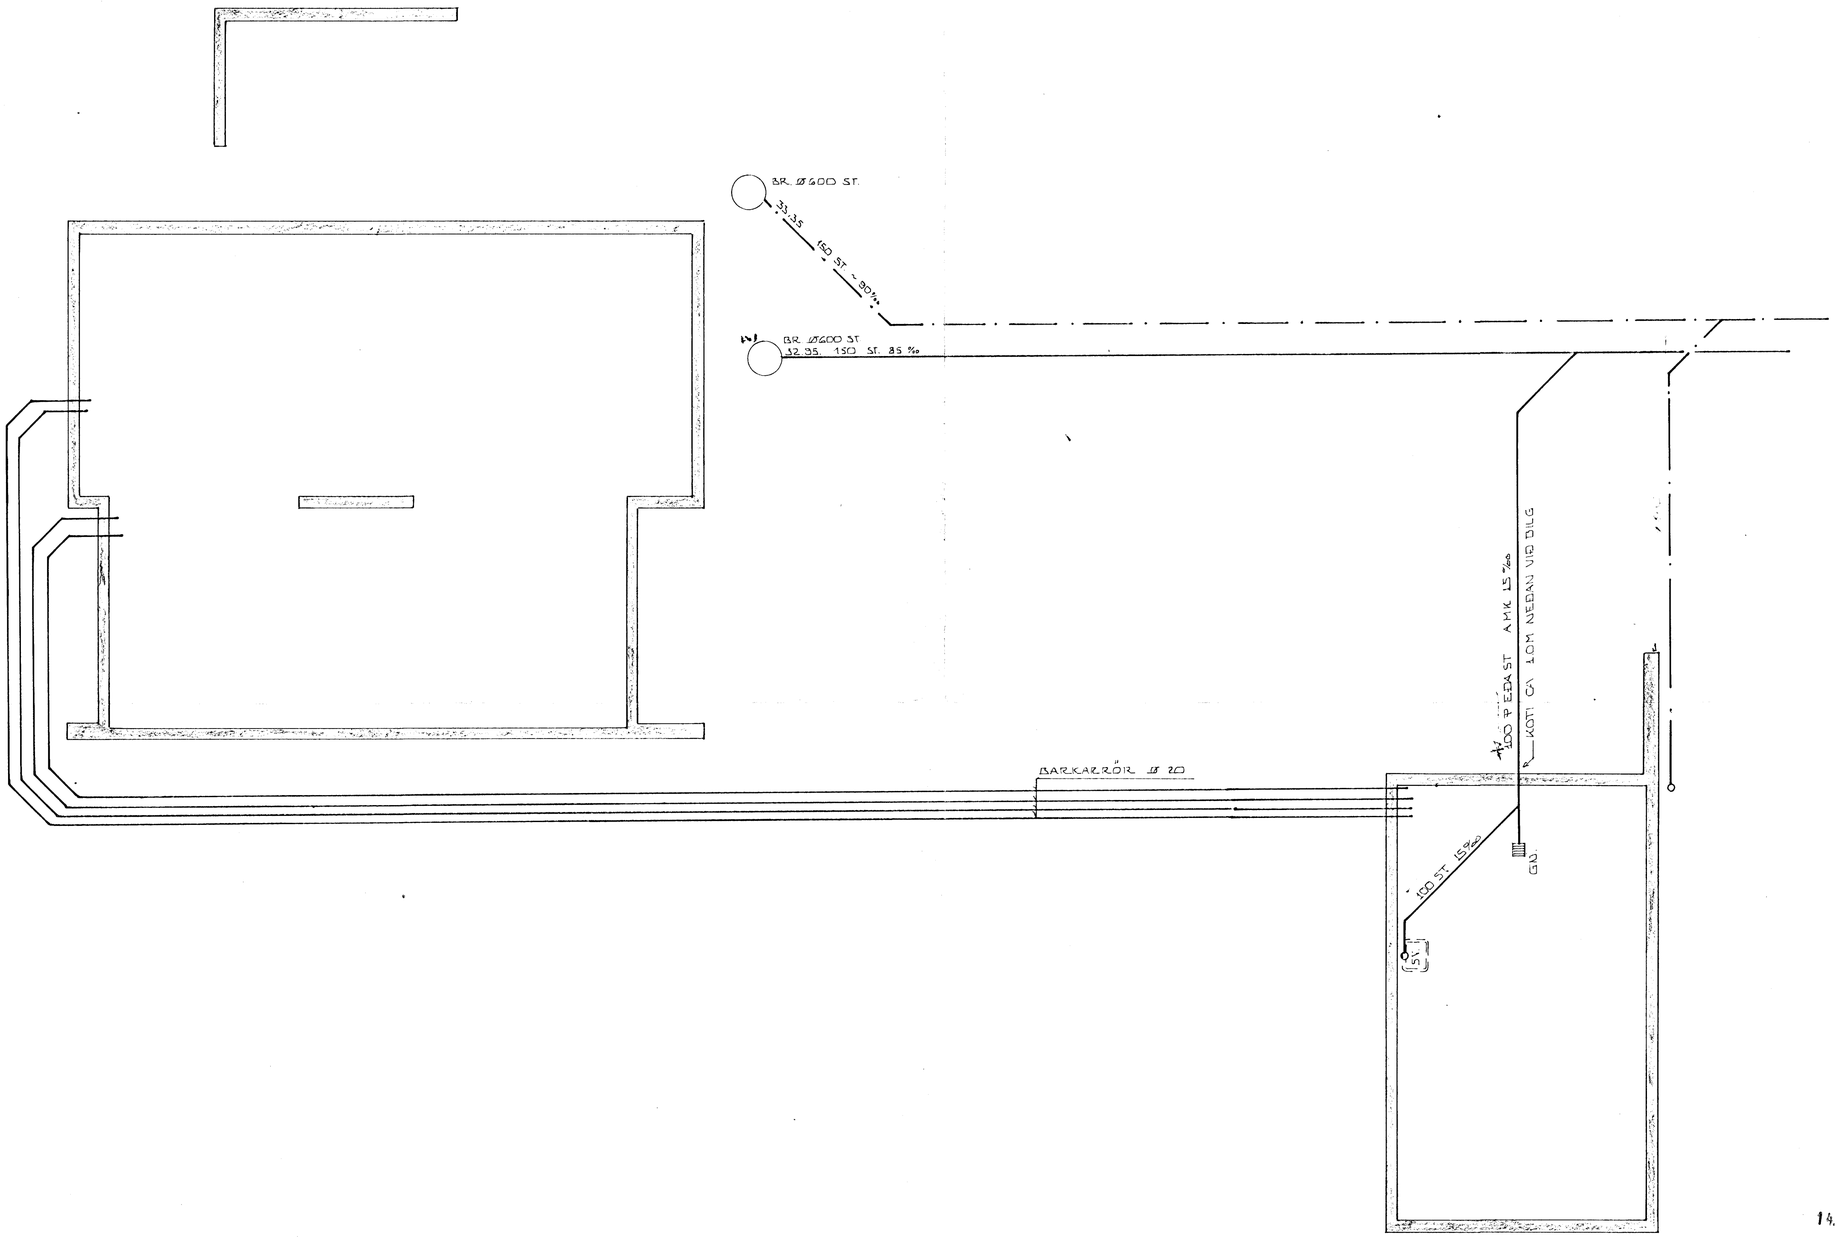

14. maí 1993

BR.NR.	DAGS.	EÐLI BREYTINGAR	SIGN.

VALLARBARÐ 4 HAFNARFIRÐI

GRUNNLAGNIR Í DÍLGEYMSLU

MÆLIKV. ~ 1:50

SIGURÐUR ÞORLEIFSSON TEKNIFRÆÐINGUR F.Í.T.F.Í.

STRANDGÖTU 11 HAFNARFIRÐI SÍMI 54751

DAGS.	MAÍ 93
HANNAÐ	
TEIKNAÐ	
VERK NR.	8304
BLAÐ NR.	