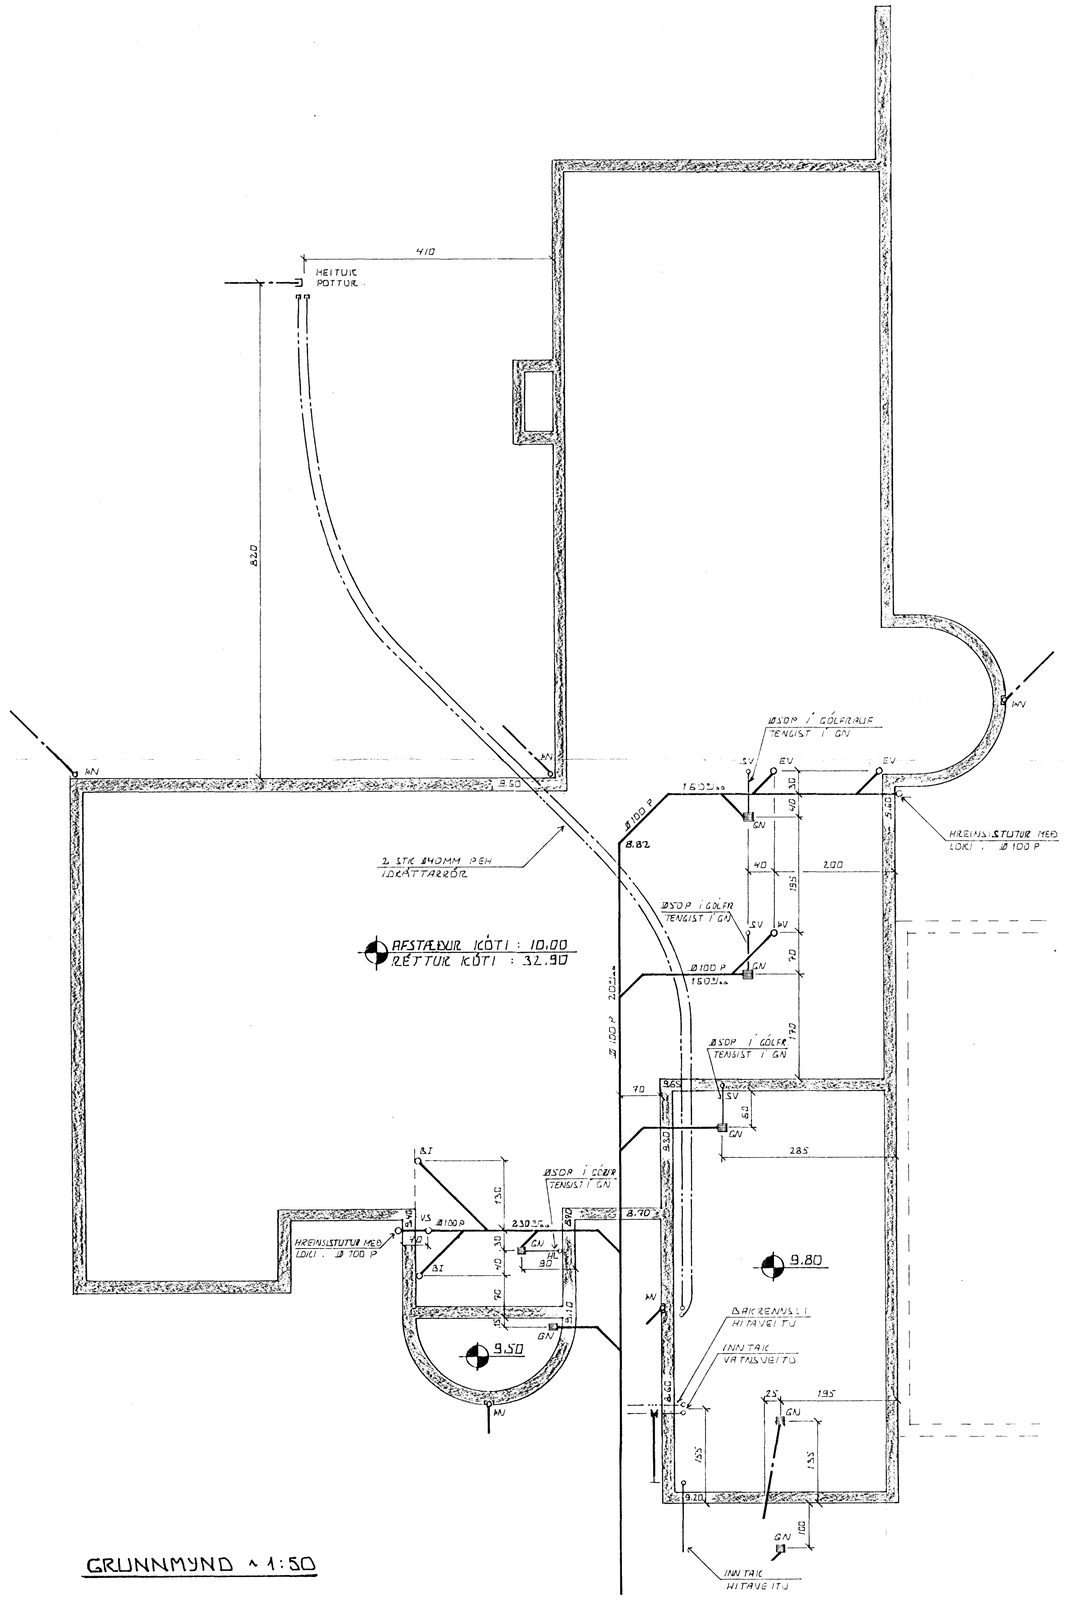

GRUNNMYND ~ 1:50

SKÝRINGAR

ALMENNAR SKÝRINGAR SJÁ BL NR 2-03
LAGNIR UTAN SÖKKLA SJÁ BL NR 2-01
ÖLL VINNA OG ALLT EFNI SKAL VERA SKV
GILDANDI STÖÐLUM OG REGLUGERÐUM
KÓTAR ERU AFSTÆÐIC OG GEFNIR Í METRUM
NIÐURFALL Í BÍLAINNGÖNGLU SKULU HAFA SANDFANG
EKKI SKAL VERA VATNSLÁS VIÐ MÆLNIÐURFÖLL
GEGNUMSTREYMISNIÐURFÖLL SKULU VERA Á BAÐHERBERGI,
ÚTTAKABERBERGI OG VIÐ SKOLVASK Í SILGEYMSLU.
NIÐURFALL Í NIÐURGRÖFNU BAÐKERI SKAL HAFA
KRÓMRÖRS YFIRFALL SAMANBER YFIRFALL STURTUBOTNA

HL : HANDLAUG
BÍ : SKOLSKÁL
VS : VATNSSALERNI
SV : SKOLVASKUR.
EV : ELDHÚSVASKUR
ÚV : ÚTTAKA
GN : GÓLFNIÐURFALL
NN : MÆLINIÐURFALL

14. DES. 1984

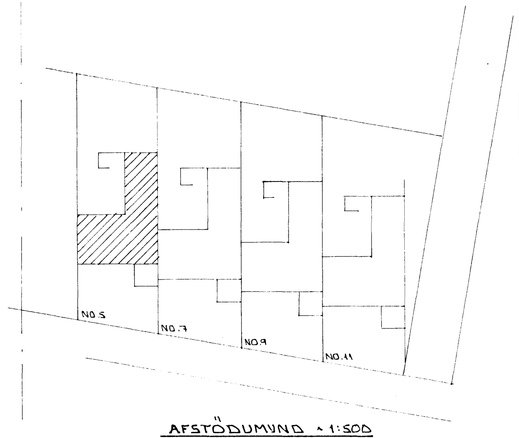

AFSTÖÐUMYND ~ 1:500

01	NÓV 84	B I H		
BR.NR.	DAGS	EÐLI ÁBREYTINGAR		SIGN.

VALLARBARÐ 5. HAFNARFIRÐI

GRUNNMYND GRUNNLAGNA. INNAN SÖKKLA

MÆLIKV. 1:50 1:500

DAGS. MAÍ 1984.
HANNAÐ
TEIKNAÐ
VERK NR. 8411.
BLAÐ NR. 2-02

SIGURÐUR ÞORLEIFSSON TÆKNIFRÆÐINGUR FMÍF.Í.
STRANDGÖTU 11 HAFNARFIRÐI SÍMI 54751