



Sambýkt á fundi byggingar-
nefndar þ. 4. 10. 84
BYGGINGAFULLTRÖÐIN
Í HAFNARFRÍÐI


Björn S. Hallsson
Bllg.

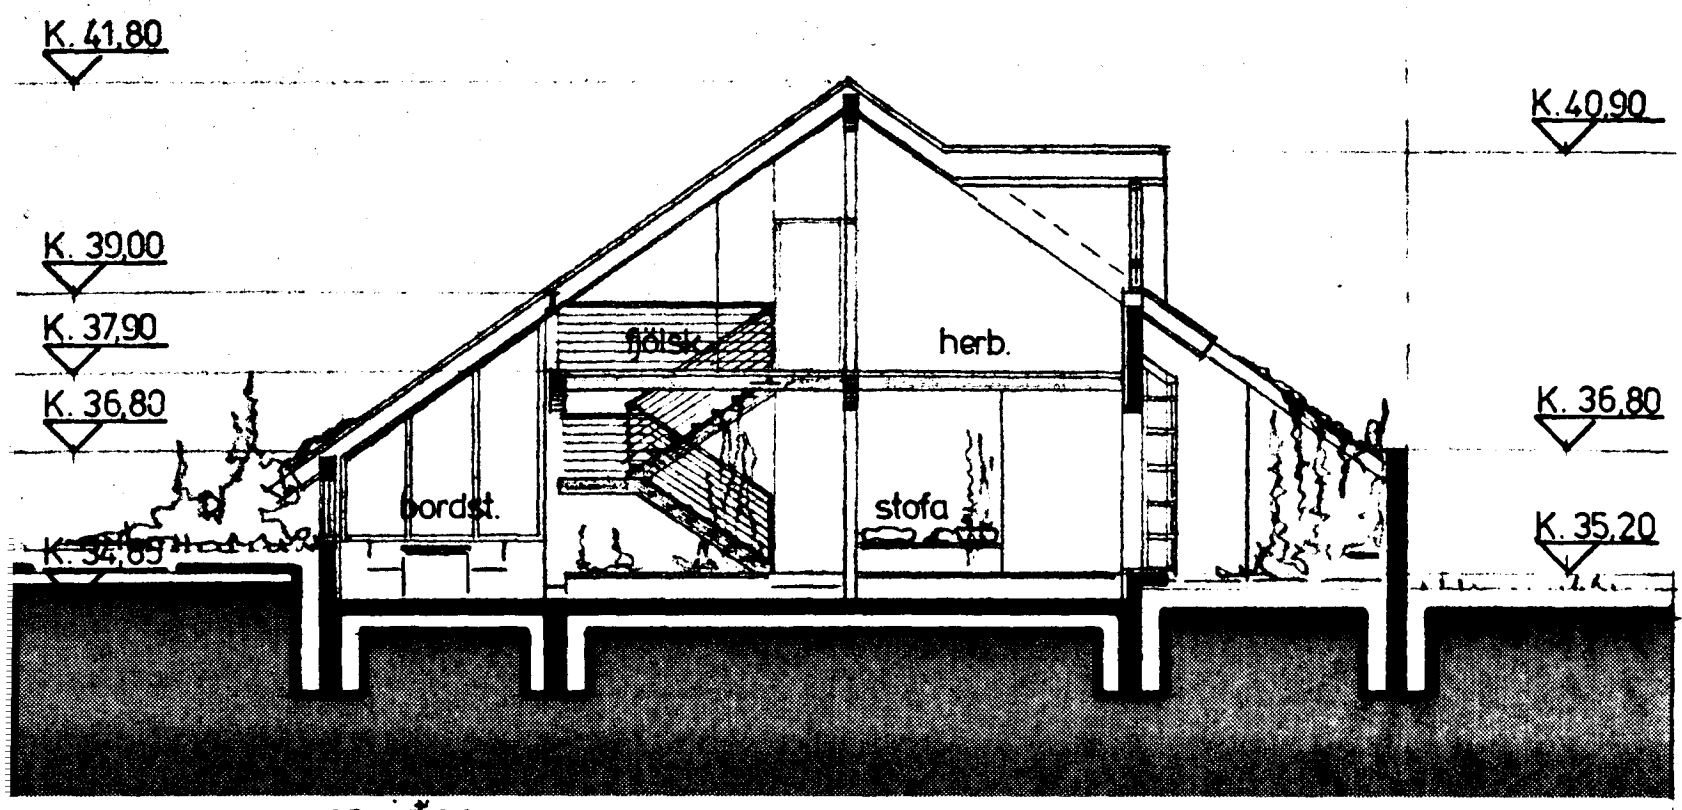


sneiðing a-a

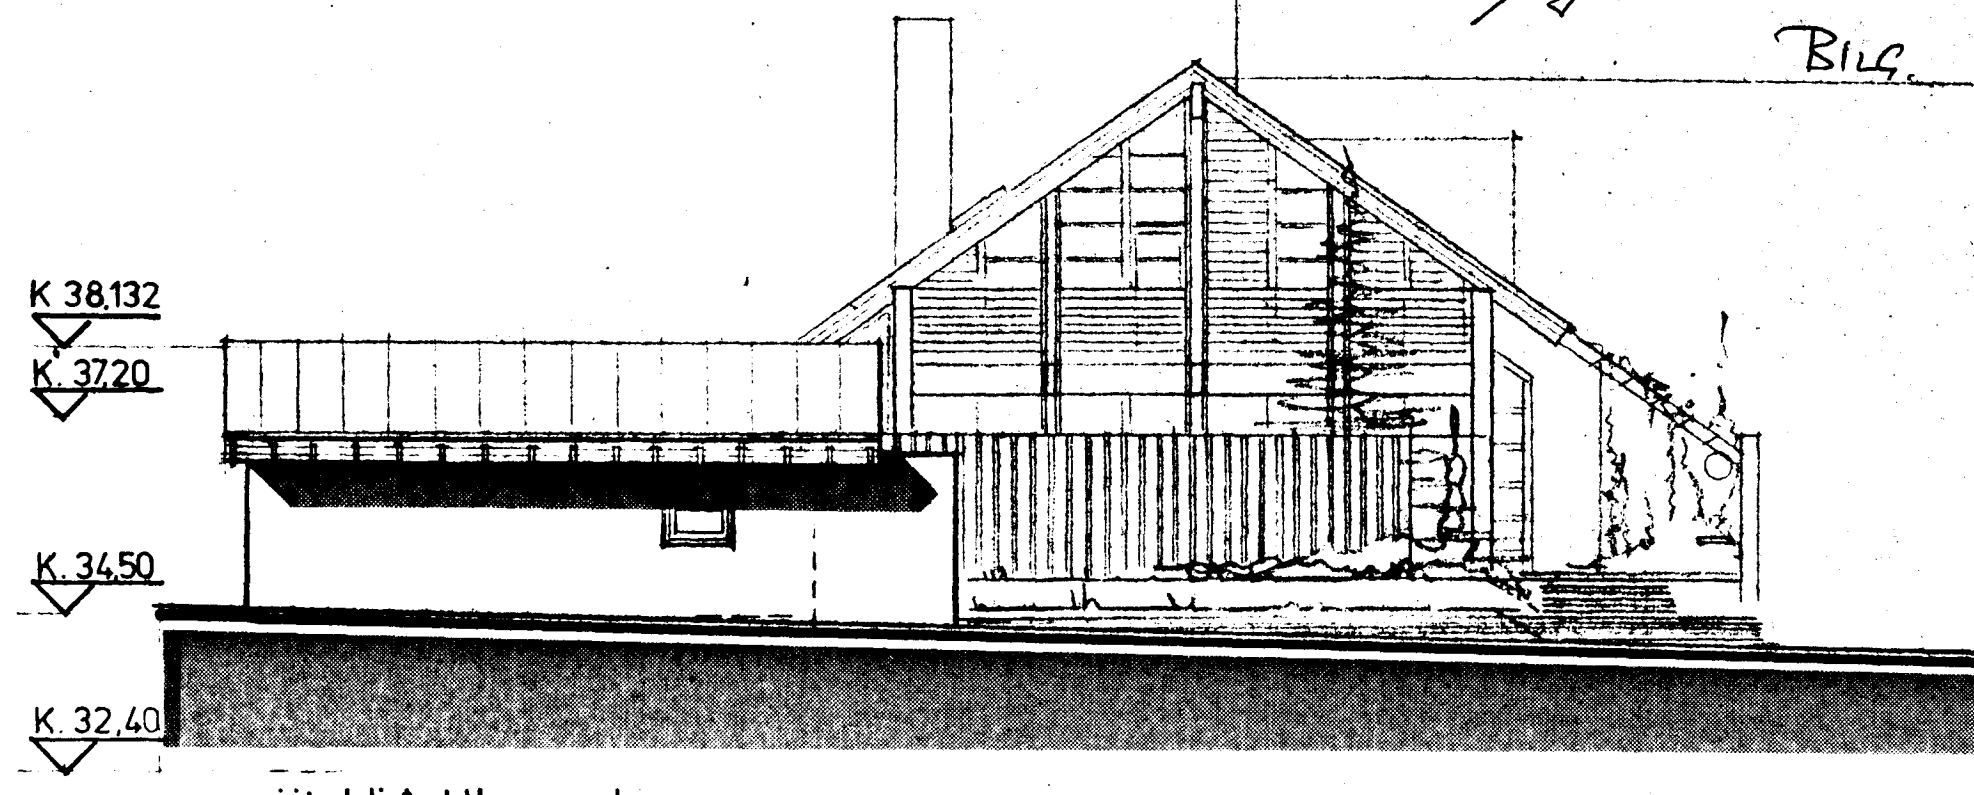


götuhlid bilgeymslu

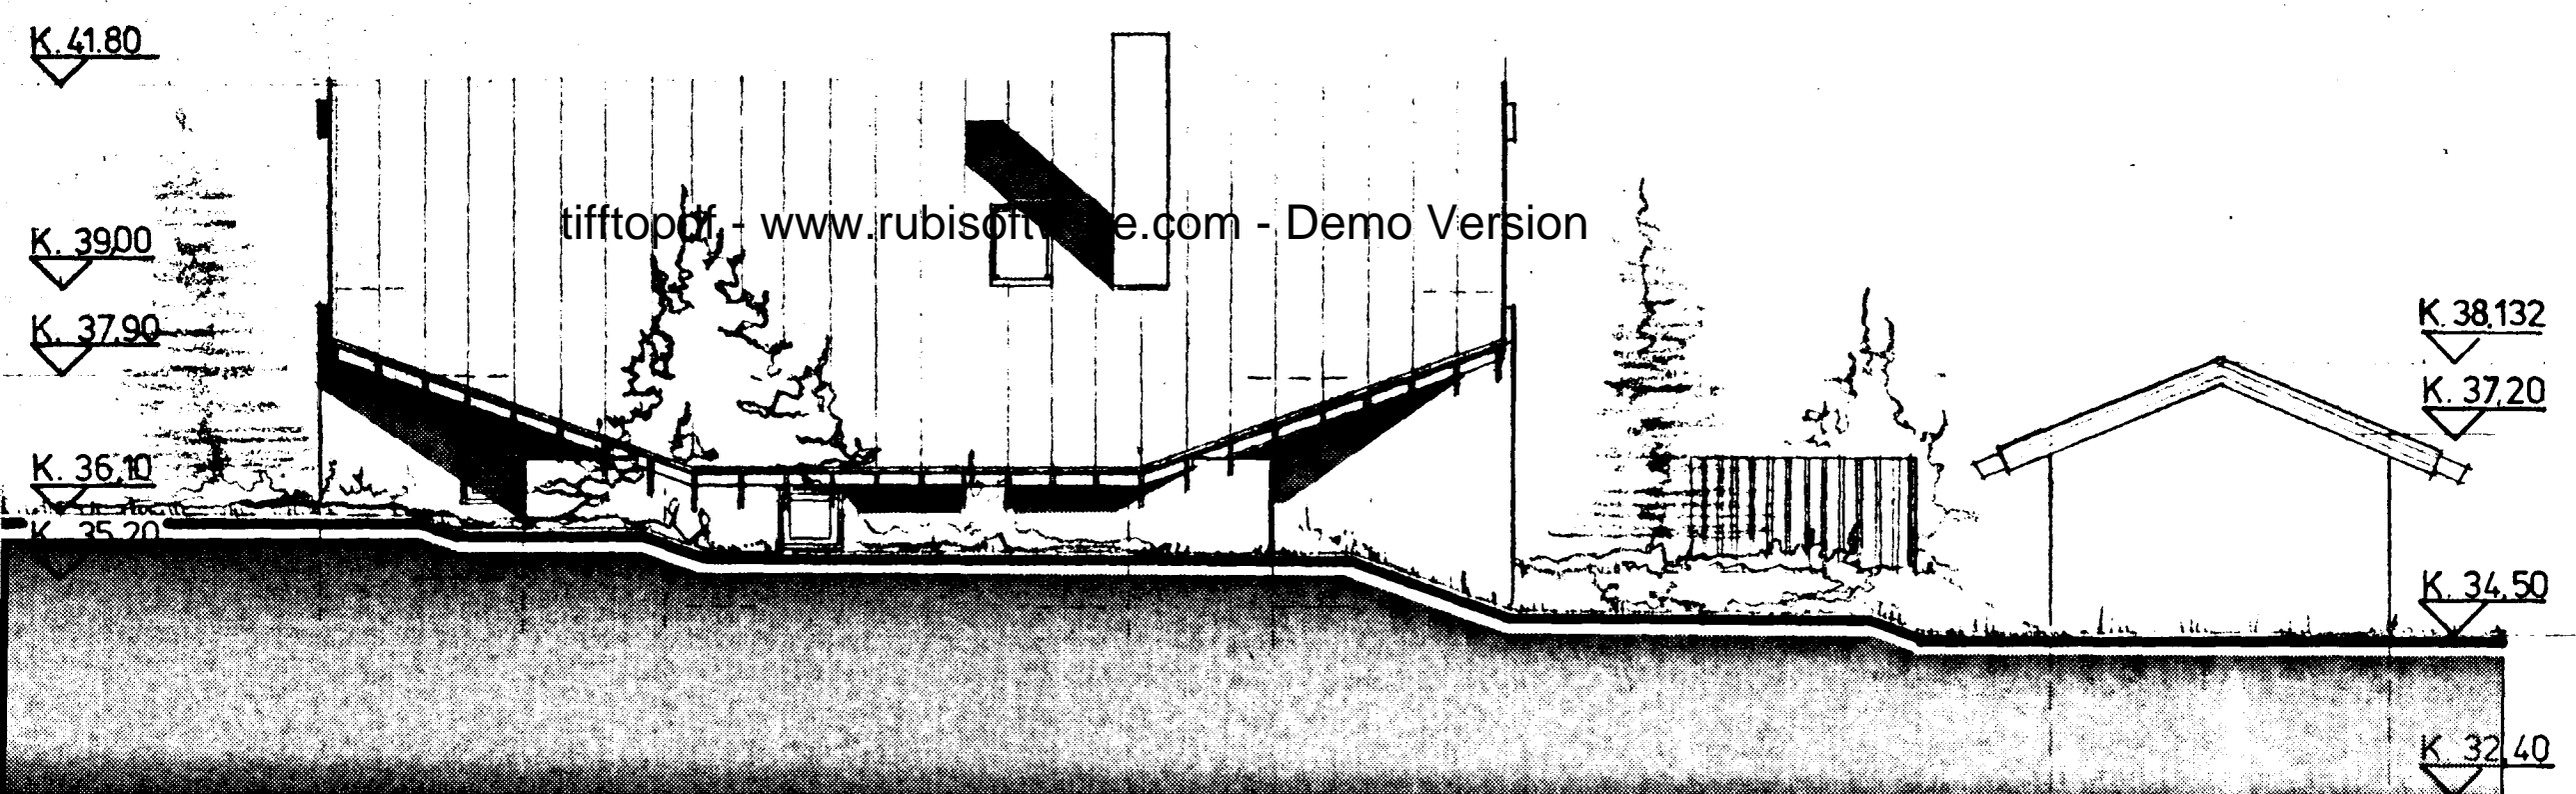


vestur

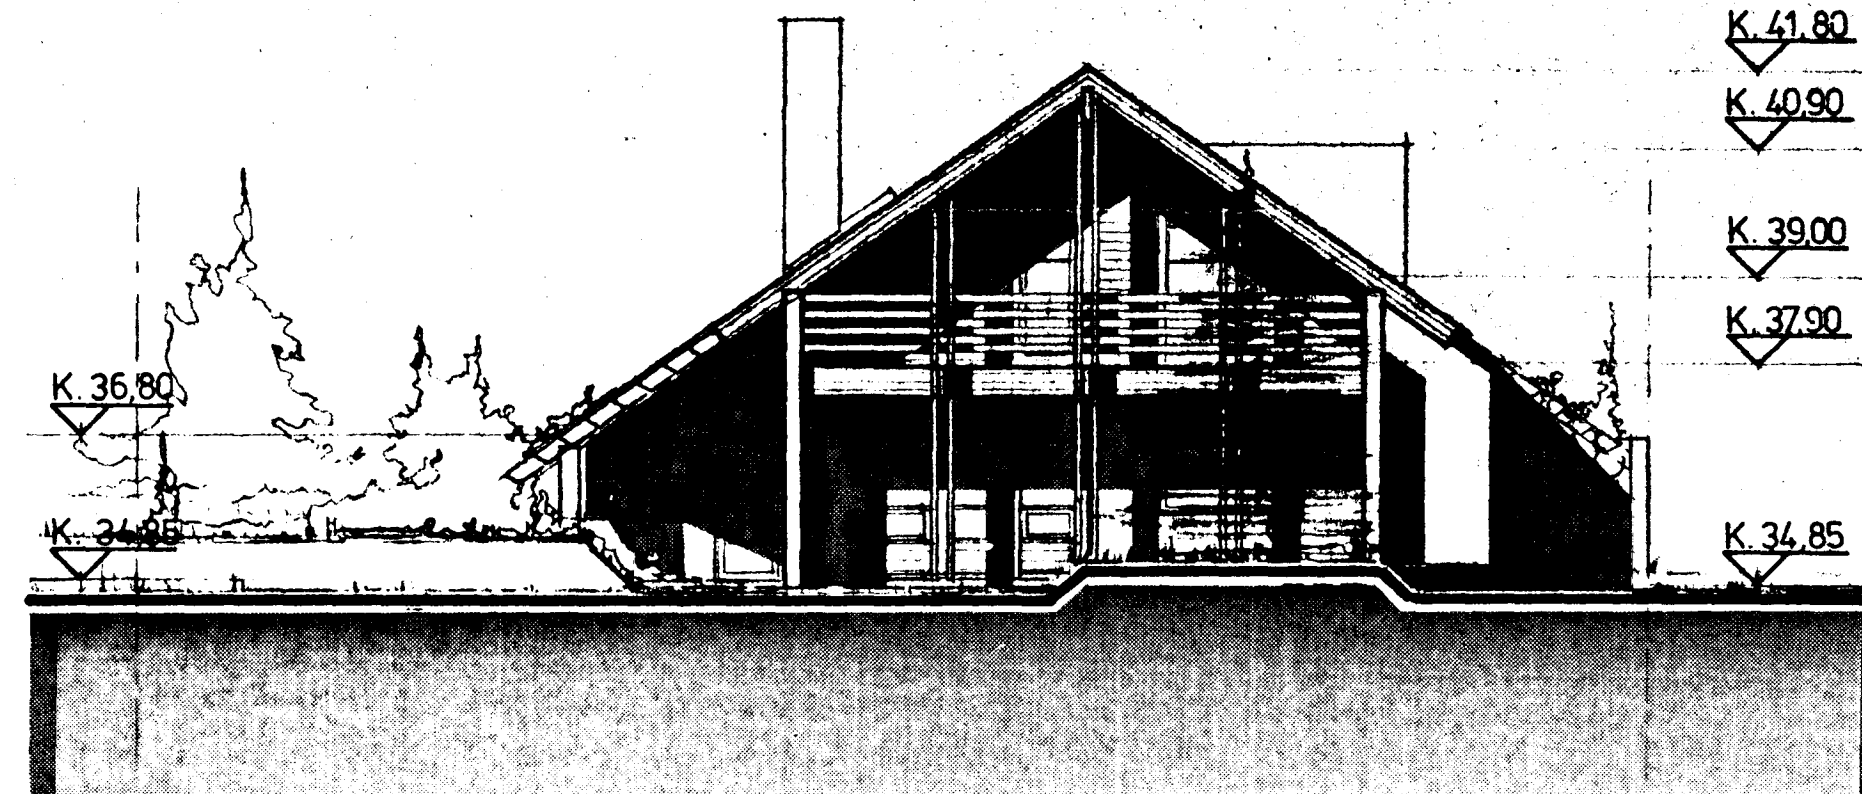

sudur

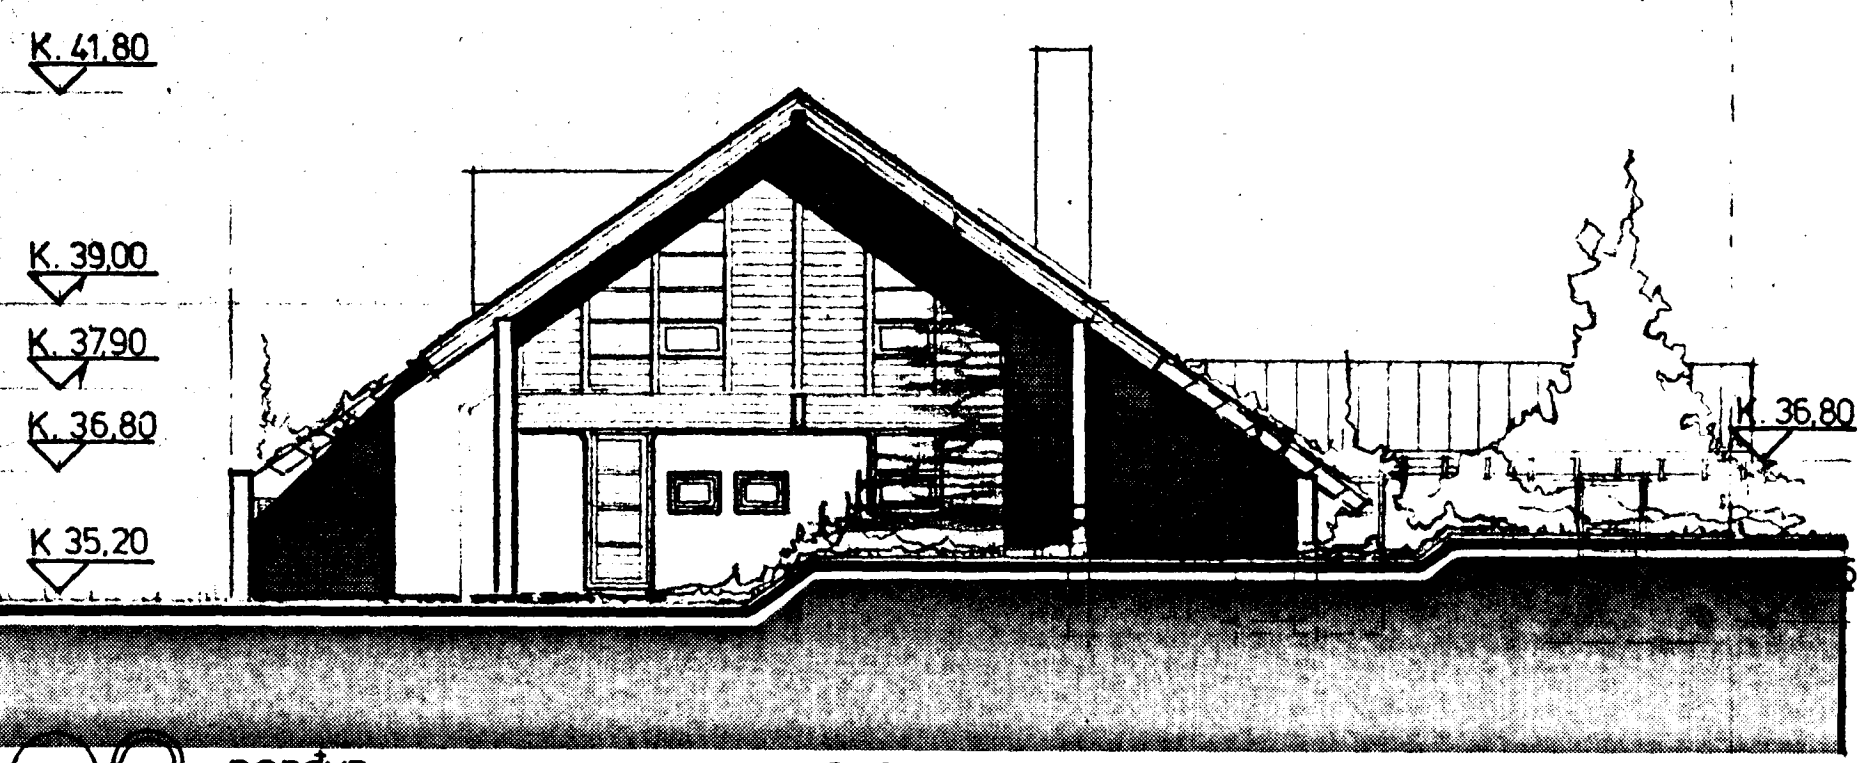

nordur

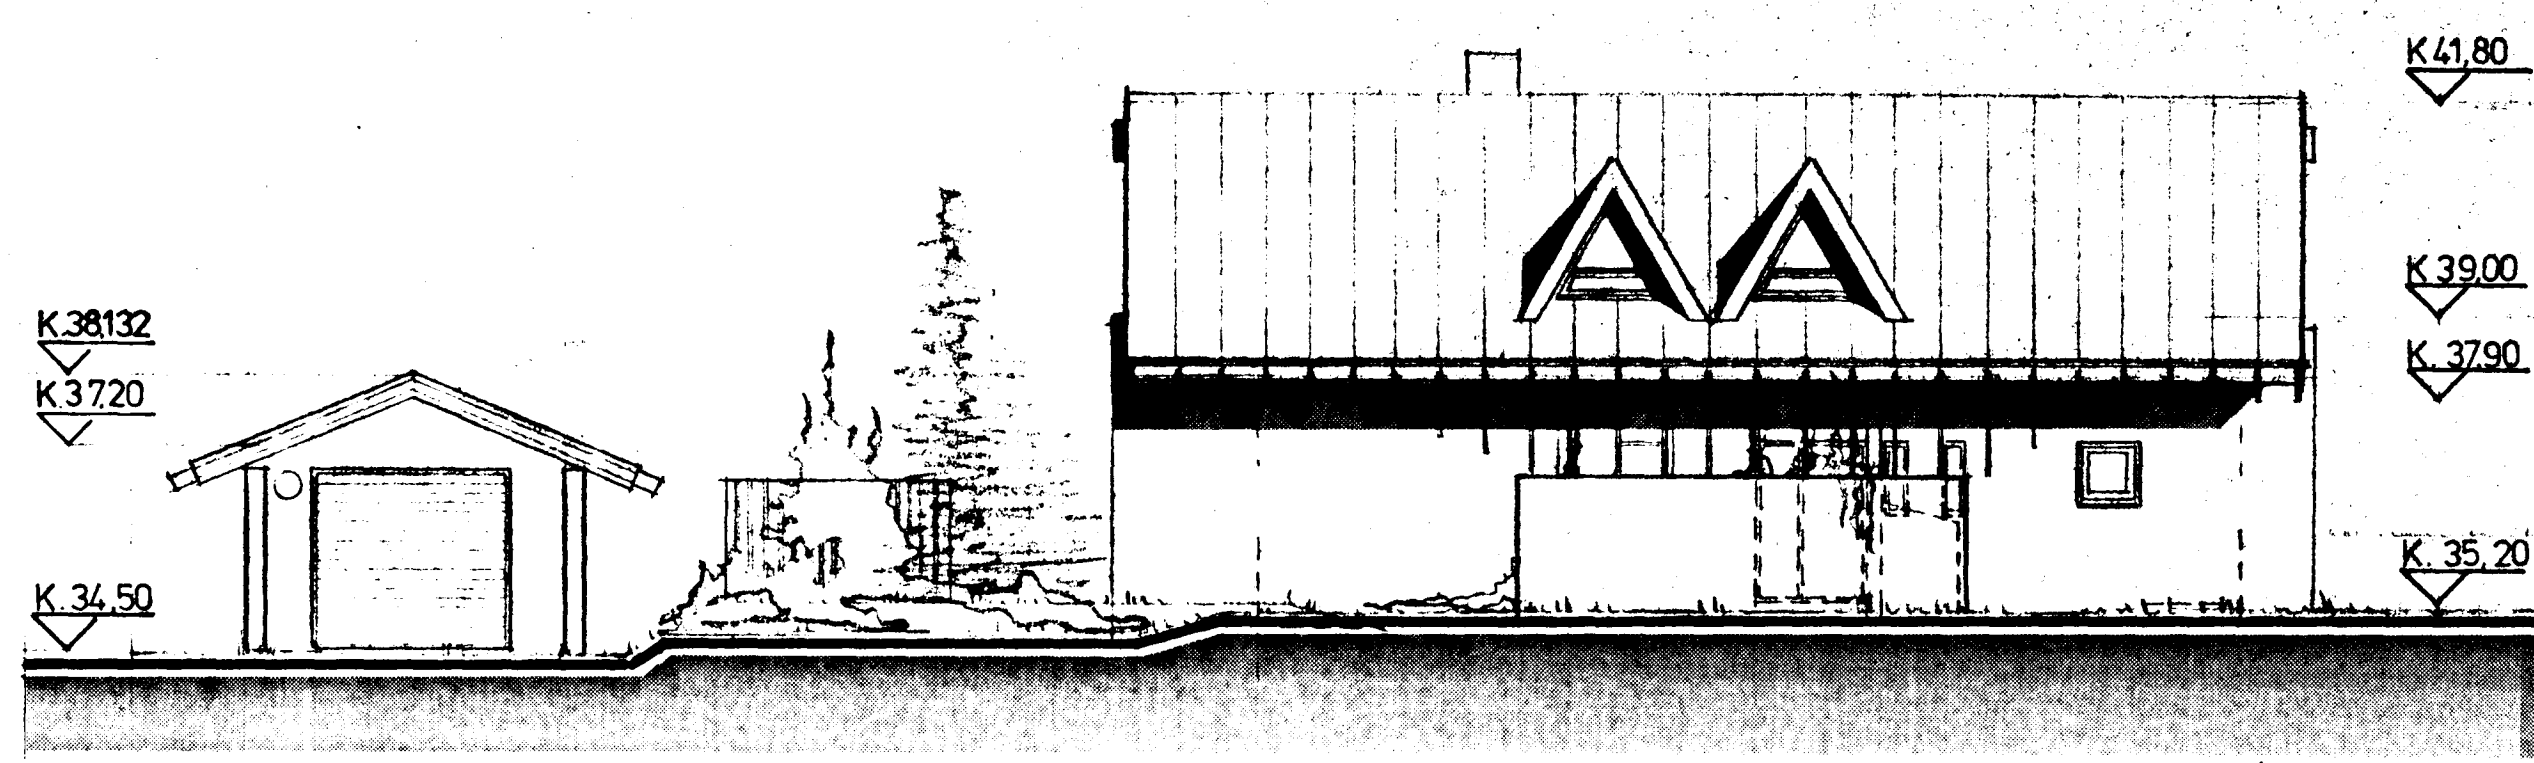

gustur

02

VALLARBARD 6 9030 0060 - 02 HAFNARFRÍÐI

UTLIT OG SNEIÐING M. 1:100

BREYTT 210384 17.04.83

HÖNNUN: BJÖRN S HALLSSON STRANDGÖTU 11 54660