

BÍLG
 414 84
 BYGGINGARFRUMMUN
 I HAFNARFIRÐI
 S. Jónsson




JARDHÆÐ

RISHÆÐ

SKÝRINGAR:

BRÜTT FLATARMÁL	JARDHÆÐ	122.6 m ²
"	RISHÆÐ	104.0 "
"	BYGGINGARFRUMMUN	226.6 "
"	BILGEYMSLU	33.8 43.9 "
"	SAMTALS	270.5 "
NETTÓ FLATARMÁL	JARDHÆÐ	102.3 "
"	RISHÆÐ	58.8 "
"	BYGGINGARFRUMMUN	161.1 "
"	BILGEYMSLU	39.3 "
"	SAMTALS	200.4 "
RÚMMÁL	BILGEYMSLU	103 1390 m ³
"	BYGGINGARFRUMMUN	619.0 "
"	SAMTALS	758.0 "
NÝTINGARHLITFALL		
K-GILDI SKV. 1ST. GG		

HELSTU BURÐARVIRKI ERU STEINSTEYPT MÍÐ HEFD-BUNDNU SNIÐI ÞE SÖKKLAR, JARÐPLATA, VEGGIR LANGHLIÐA OG GAFLAR AÐ MÍLLIGÖLFÍ - ÞAKVÍÐUM LANGHLIÐA. MÍLLIGÖLF ER VÍR TIMBURVÍÐUM, MÍÐ LÍMTRÉ LANGS EFTIR HÚSINU SEM ADAL-BURÐARVIRKI. ÞÖK ERU HEFD-BUNDIN TIMBURÞÖK KLÆDD JARVI (EÐA SAMANVERILEGU).

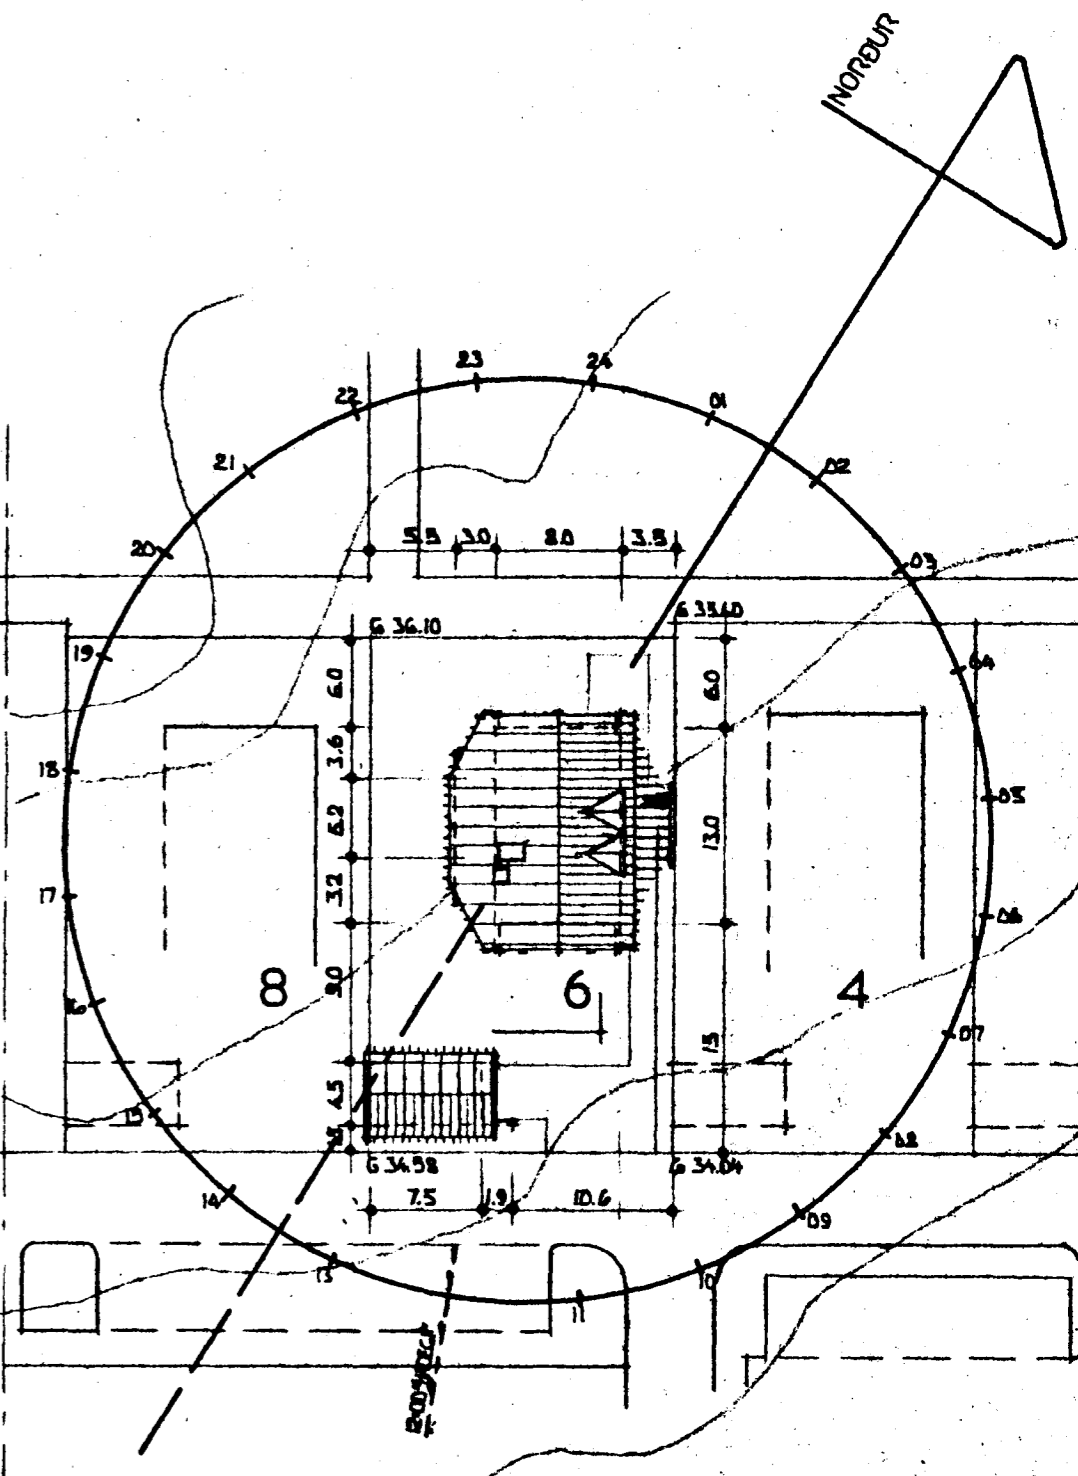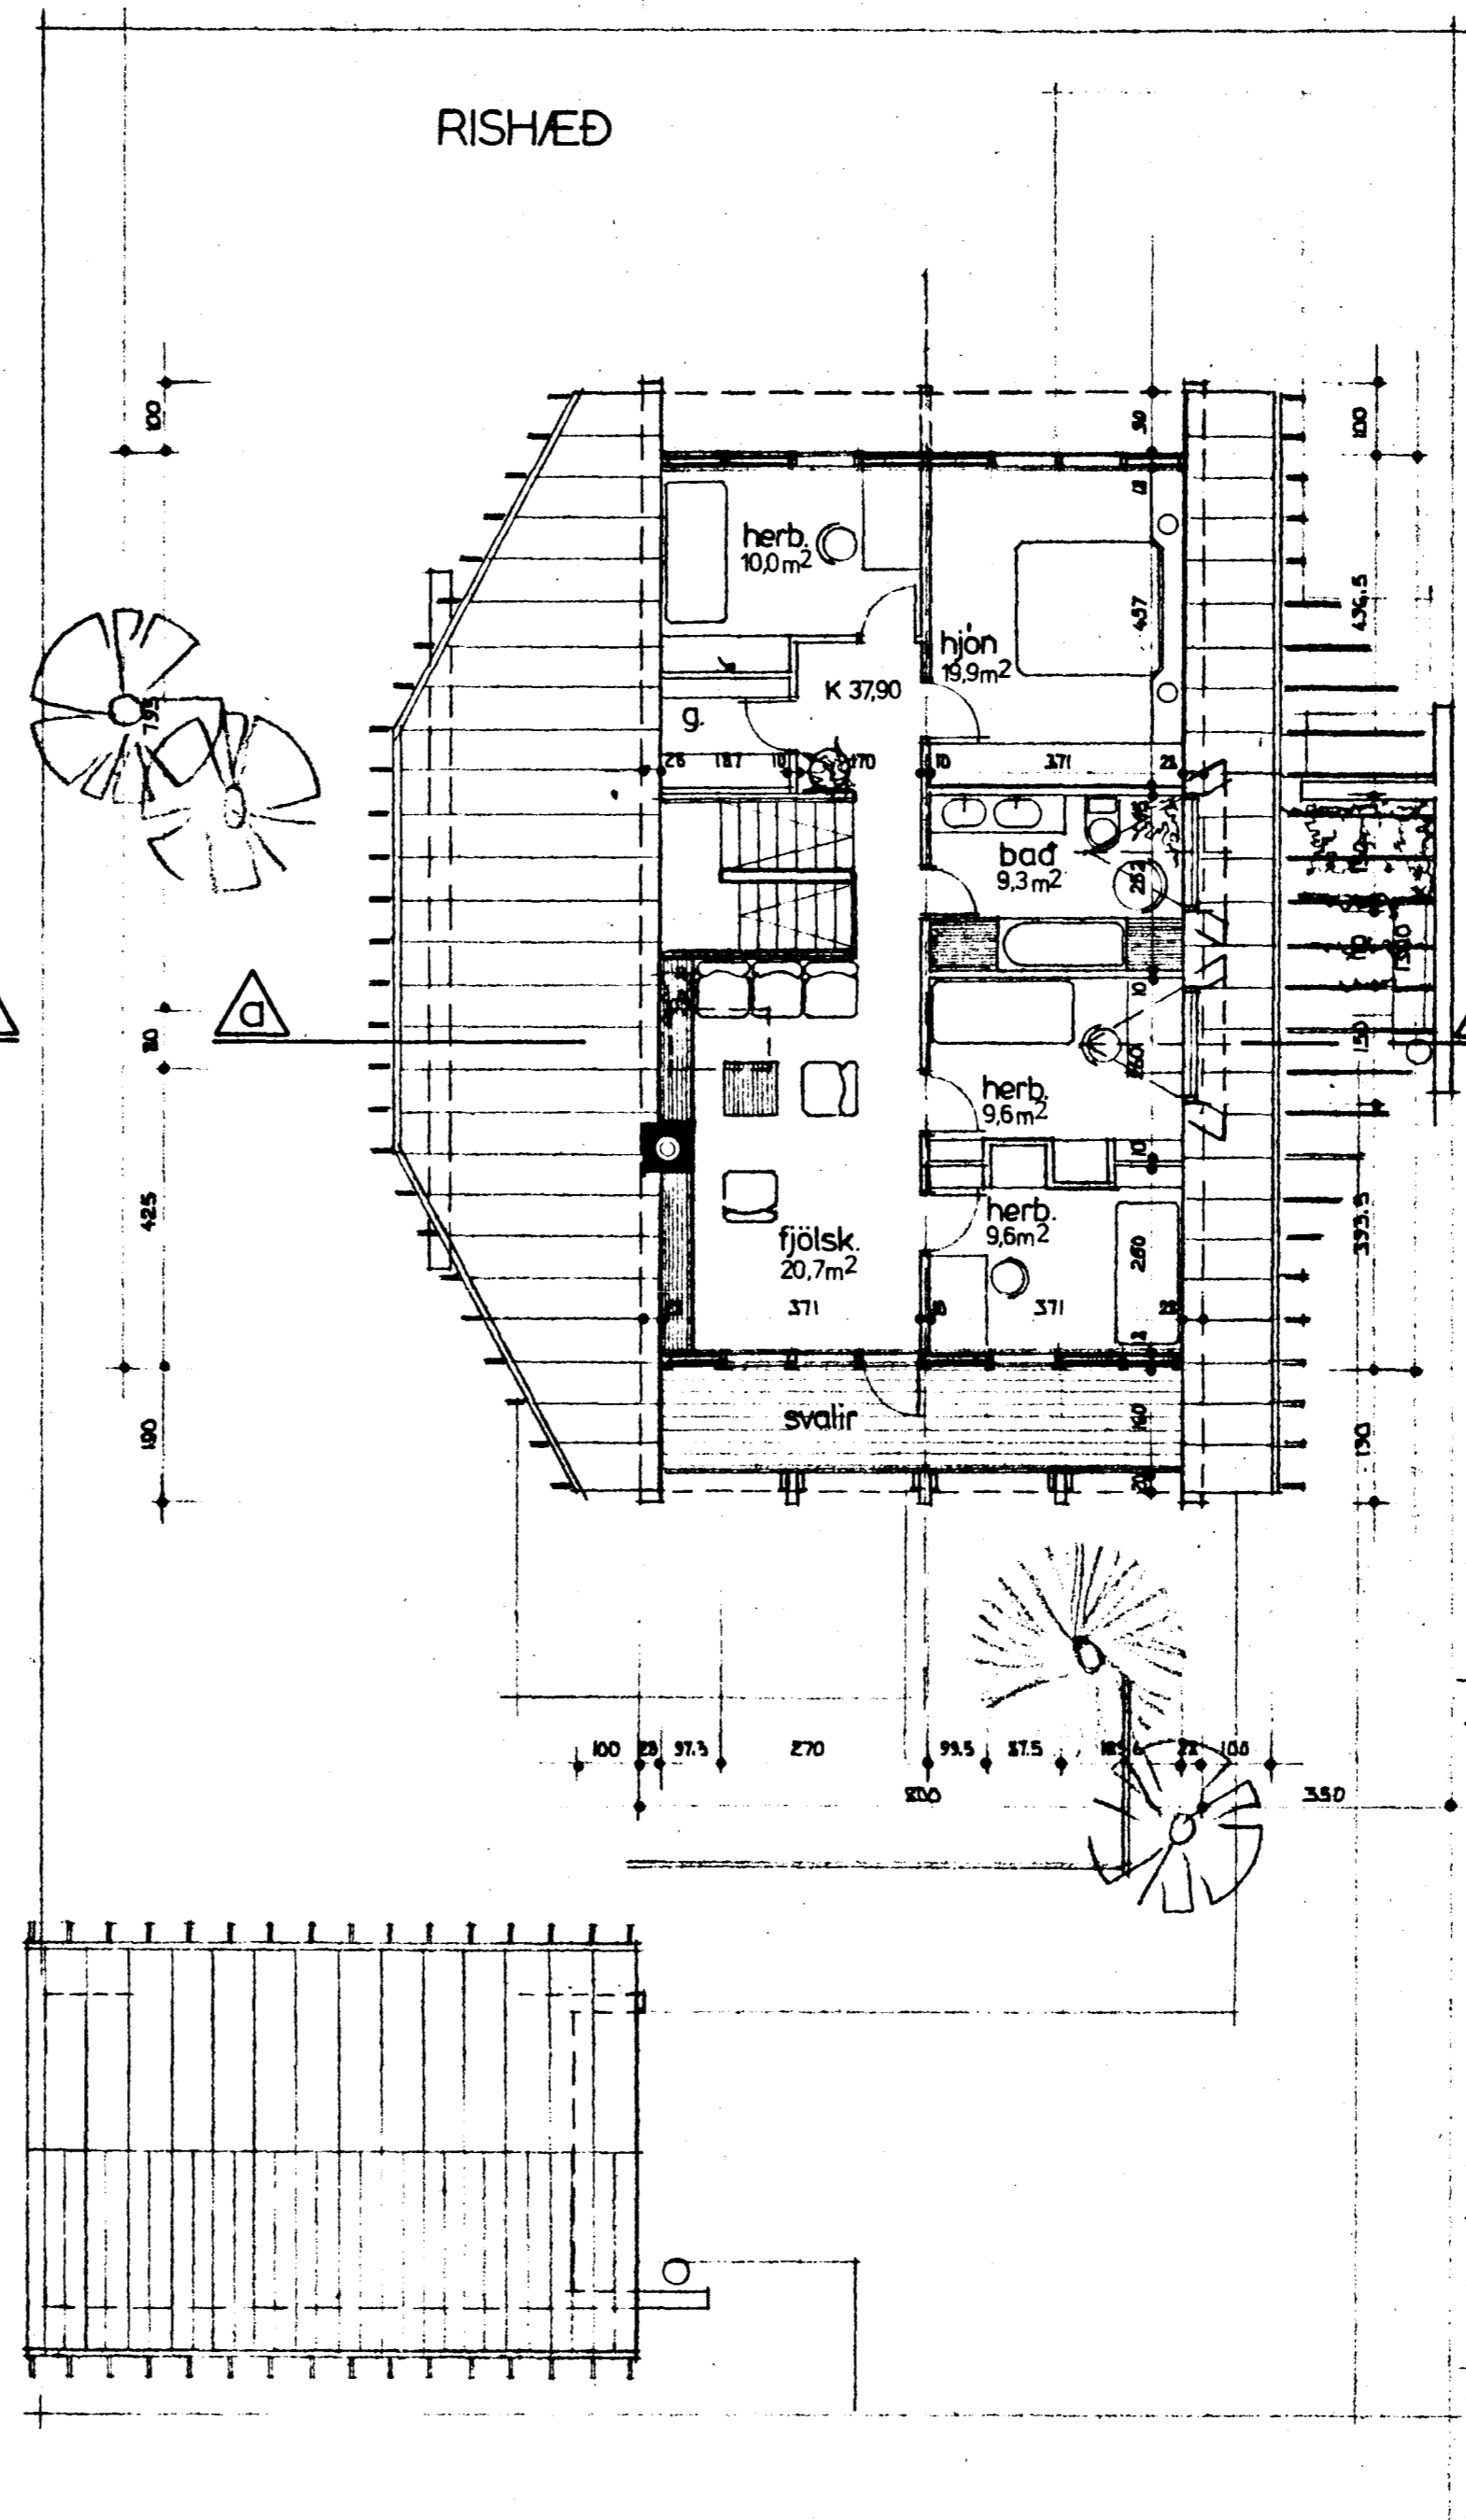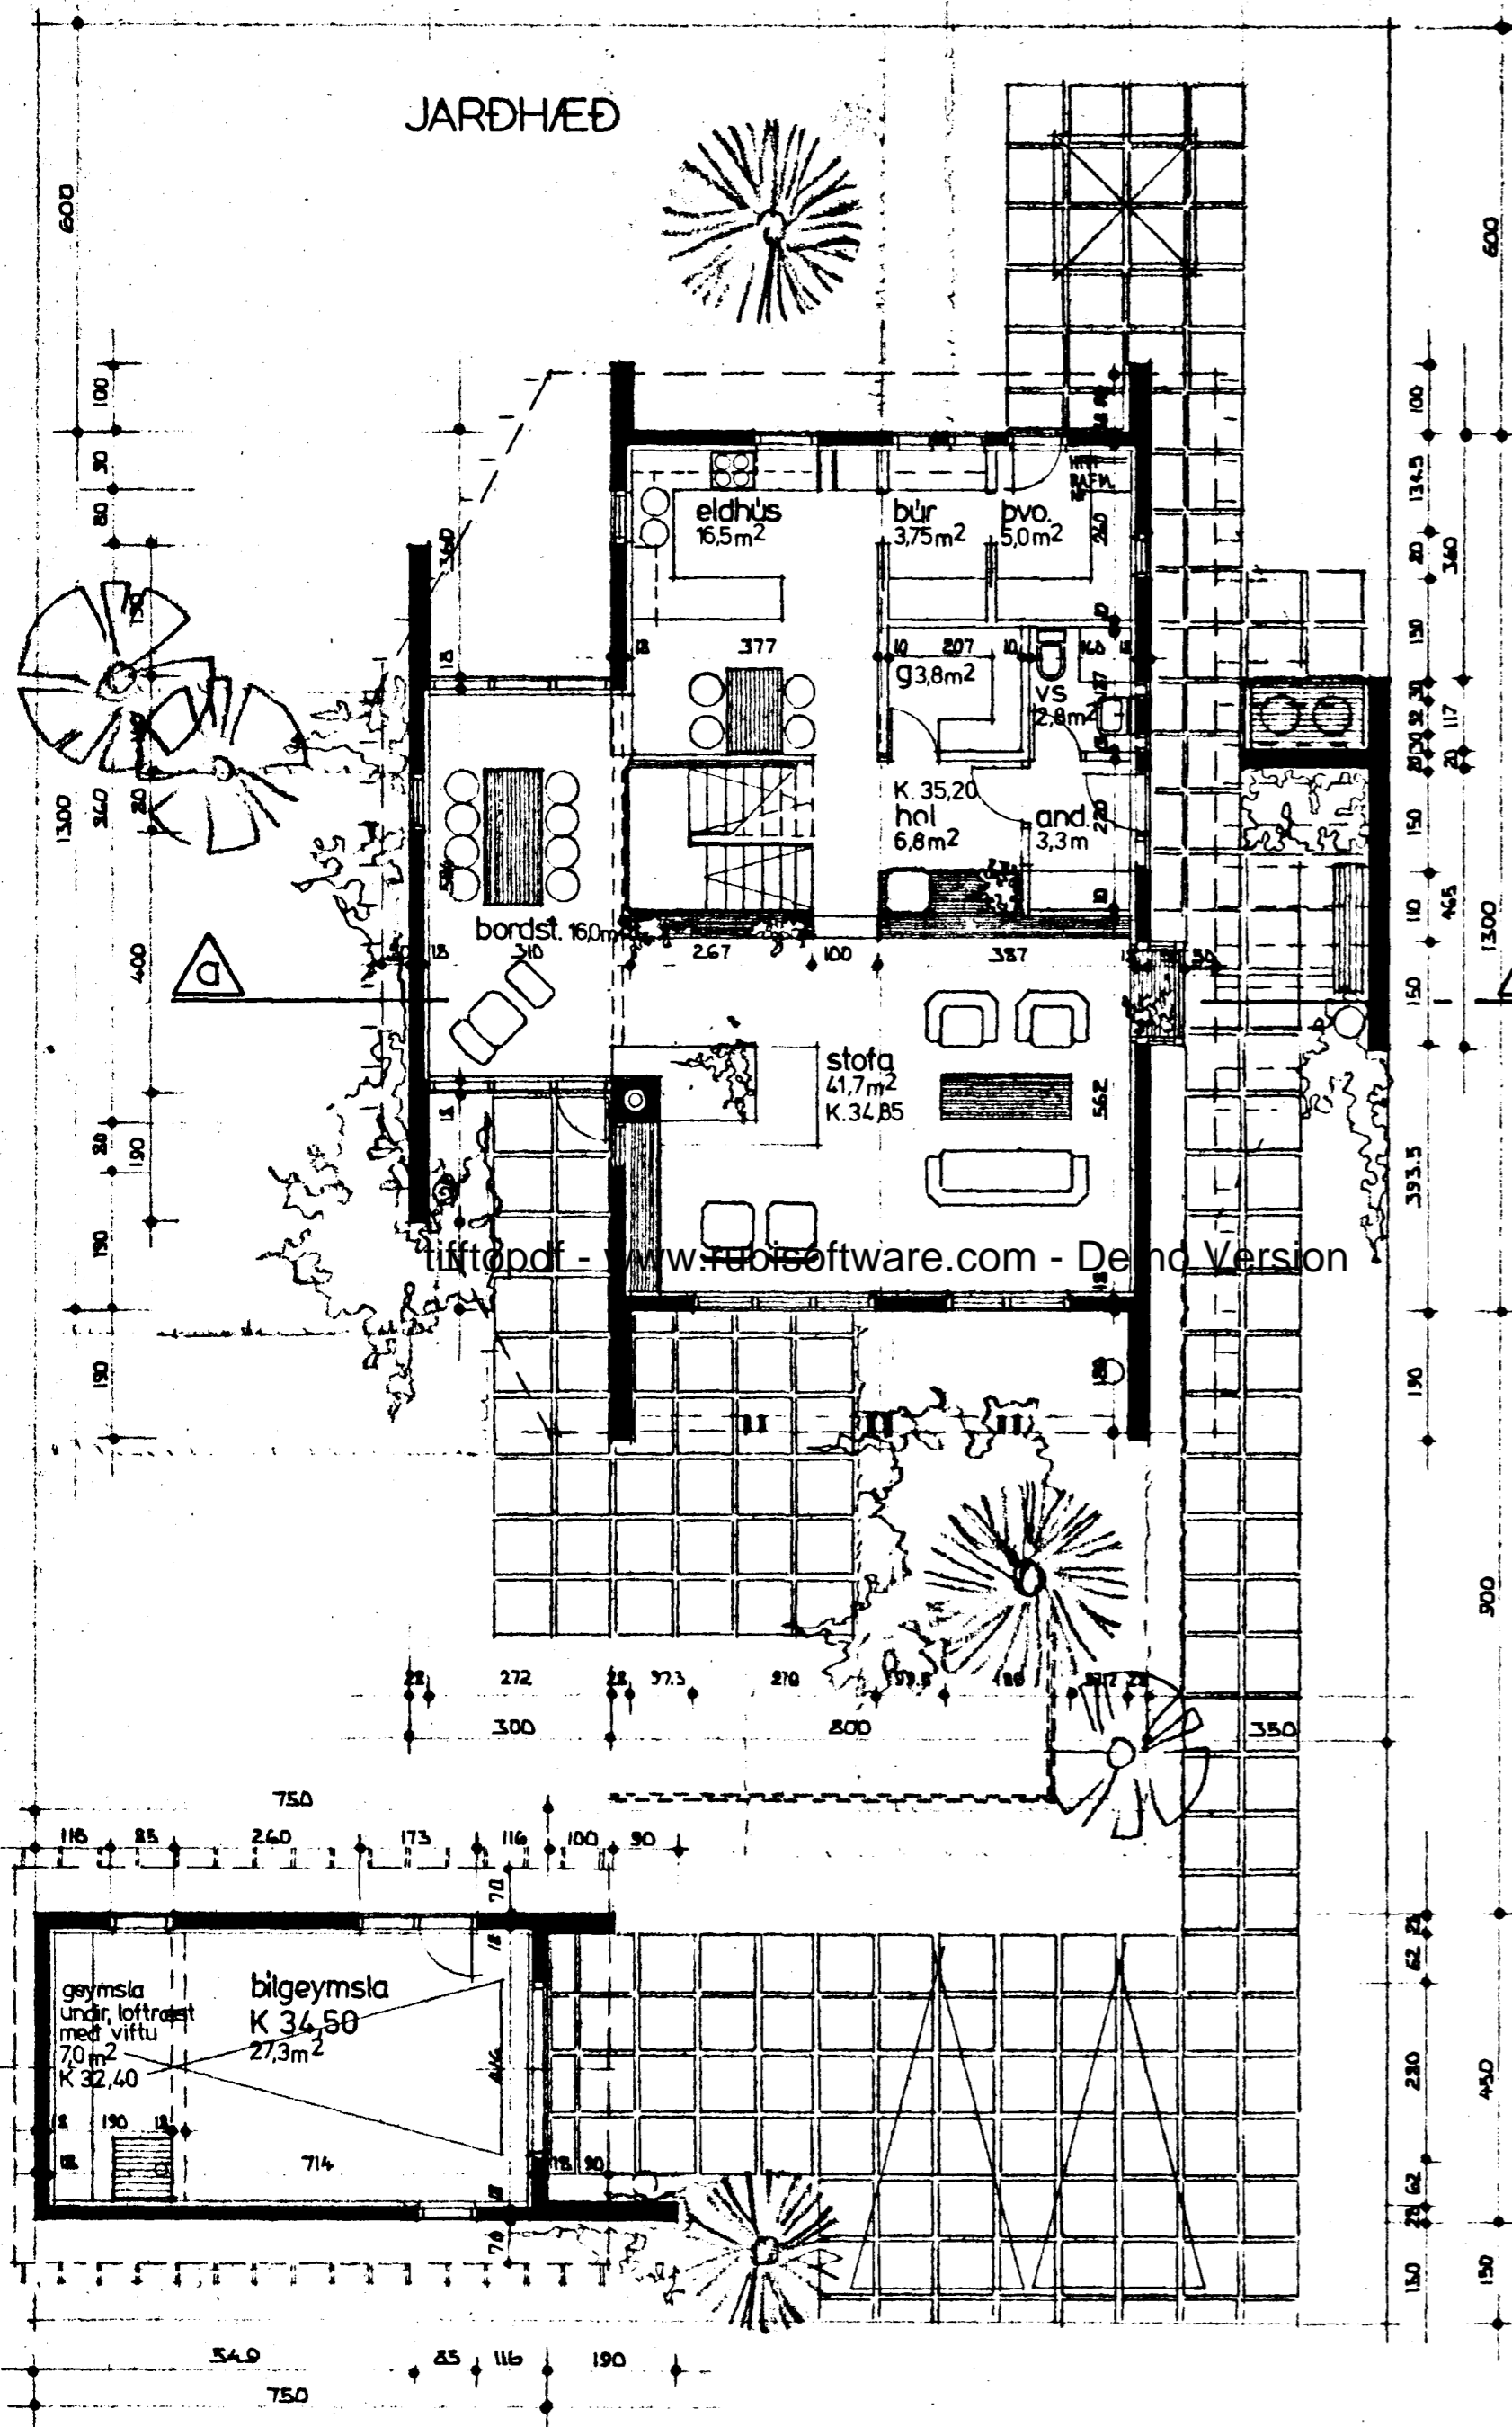

AFSTÖÐUMYND M. 1:500

9030-0060. 02