


OFNATAFLA


OFN NR	HITABÖRF KCAL/SH	MESTA LENGÐ MM	MESTA HÆÐ MM	TENGING	ATHUGA SEMD
101	320	500	600	CD	
102	520	500	600	AB	
103	470	1300	150	AB	
104	2130	1600	600	AD	
105	1570	2500	300	BC	
106	1370	1500	600	BC	
107	2790	2500	600	BC	
108	1290	800	600	AB	
109	310	500	600	CD	
110	670	500	1900	EF	MÁ EKKI BREYTA HÆÐ.
111	200	600	600	CD	
112	1130	900	750	AB	
113	2960	2500	750	BC	
201	960	1200	600	CD	
202	870	1300	600	CD	
203	940	900	400	CD	
204	1720	1600	400	BC	
205	200	600	600	AB	
206	1350	900	400	BC	
207	1290	1600	400	BC	

OFNASTIERÐIR SKAL MÍÐA VIÐ HITAVEITU $\Delta t = 40^\circ C$
 ALLAR TENGINGAR AÐ OG FRÁ OFNUM ERU 10MM. NEMA ANNARS SÉ GETIÐ.

YFIREFRA SKAL MÁL Á BYGGINGASTAD ÁÐUR EN DNAR ERU
 PANTADIR. MESTA HÆÐ A DNAR ER HÆÐ FRÁ GÓLFI UPP
 Í GLUGGA AÐ FRÁDRÆGNUM 20 CM
 HAFNA SKAL SAMRÁÐ VIÐ ARKITEKT ER GENGIÐ ER FRÁ
 ENDANLEGGRI OFNAPÖNTUN.

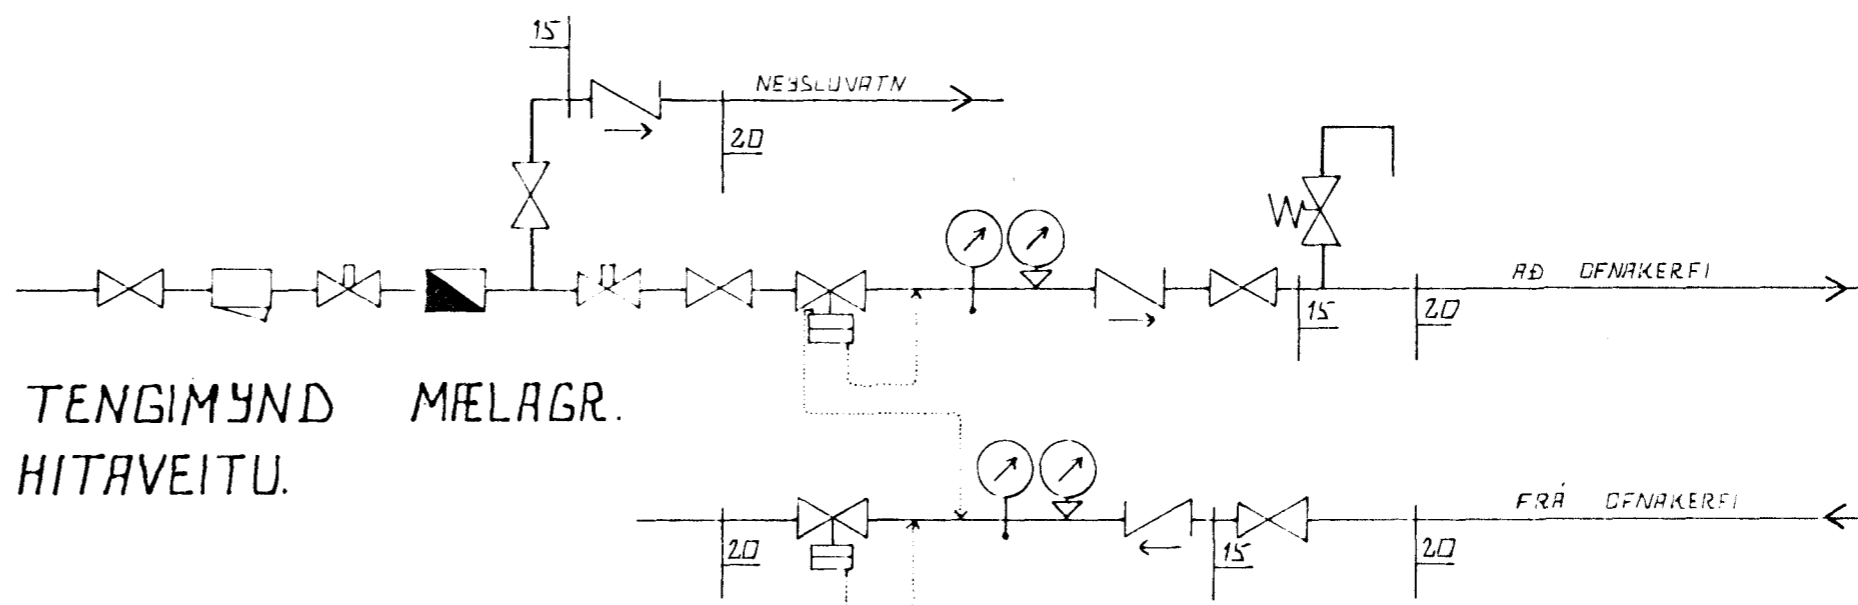

TENGIMYND MÆLAGR.
HITAVEITU.

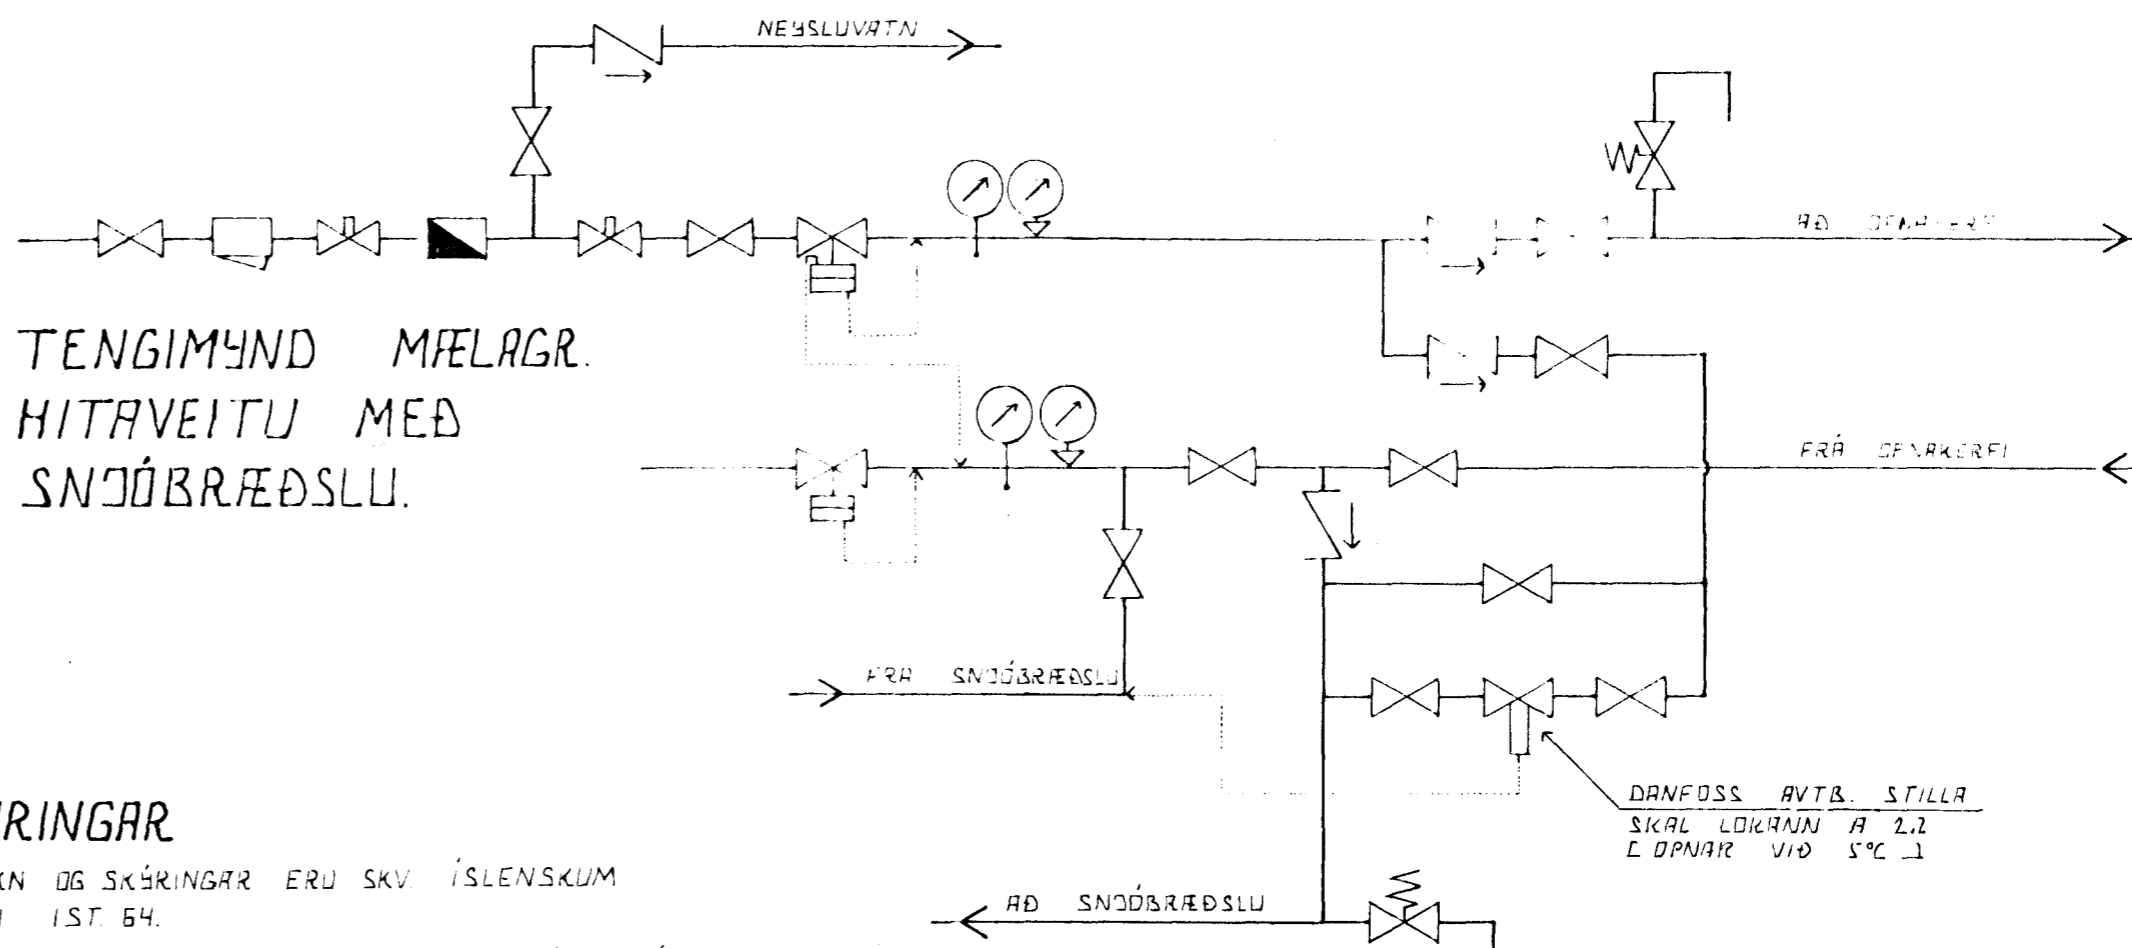

TENGIMYND MÆLAGR.
HITAVEITU MÆD
SNJÓBRÆÐSLU.

SKÝRINGAR

ÖLL TÁKN OG SKÝRINGAR ERU SKV ÍSLENSKUM
 STAÐLI IST 64.

GERT ER RÁÐ FYRIR AÐ EINANGRUN HÚSS SÉ SKV
 BYGGINGAARMÝKKT.

HITALAGNIR SÉU SVARTAR JARNPIPUR MÆD SKRÚFUÐUM
 TENGISTYKKJUM. OG EINANGRIST MÆD AMK. 20 MM
 GLERULLARHÓLKUM OG VEFDIST MÆD PLASTI EÐA
 SÍSALPAPP.

VATNSLAGNIR SÉU GALVANHÚÐAÐAR JARNPIPUR MÆD
 SKRÚFUÐUM TENGISTYKKJUM. OG EINANGRIST
 SEM HITALAGNIR. KALDAR PIPIR OG TENGISTYKKJI
 VEFDIST MÆD PLASTI EÐA SÍSALPAPP.

Á ALLA DNFA KOMI LOFTSKRÚFUR, STILLITÉ OG
 SÞÁLFVIRKIR DNFLÖKAR.



DR.NR.	DAGS	EÐLI BREVINGAR	SIGN.
		VALLARBARÐ B. HAFNARFIRÐI	DAGS. JAN. 1984.
		OFNATAFLA, SKÝRINGAR OG	HANNAÐ
		TENGIMYND MÆLAGRINDAR HITAVEITU	TEIKNAD <i>[Signature]</i>
			VERK NR. 8321.
		SIGURÐUR ÞORLEIFSSON TEKNIFRÆÐINGUR F.O.T.I.	BLAÐNR.
		STRANDGÖTU 11 HAFNARFIRÐI SÍMI 5475	09.