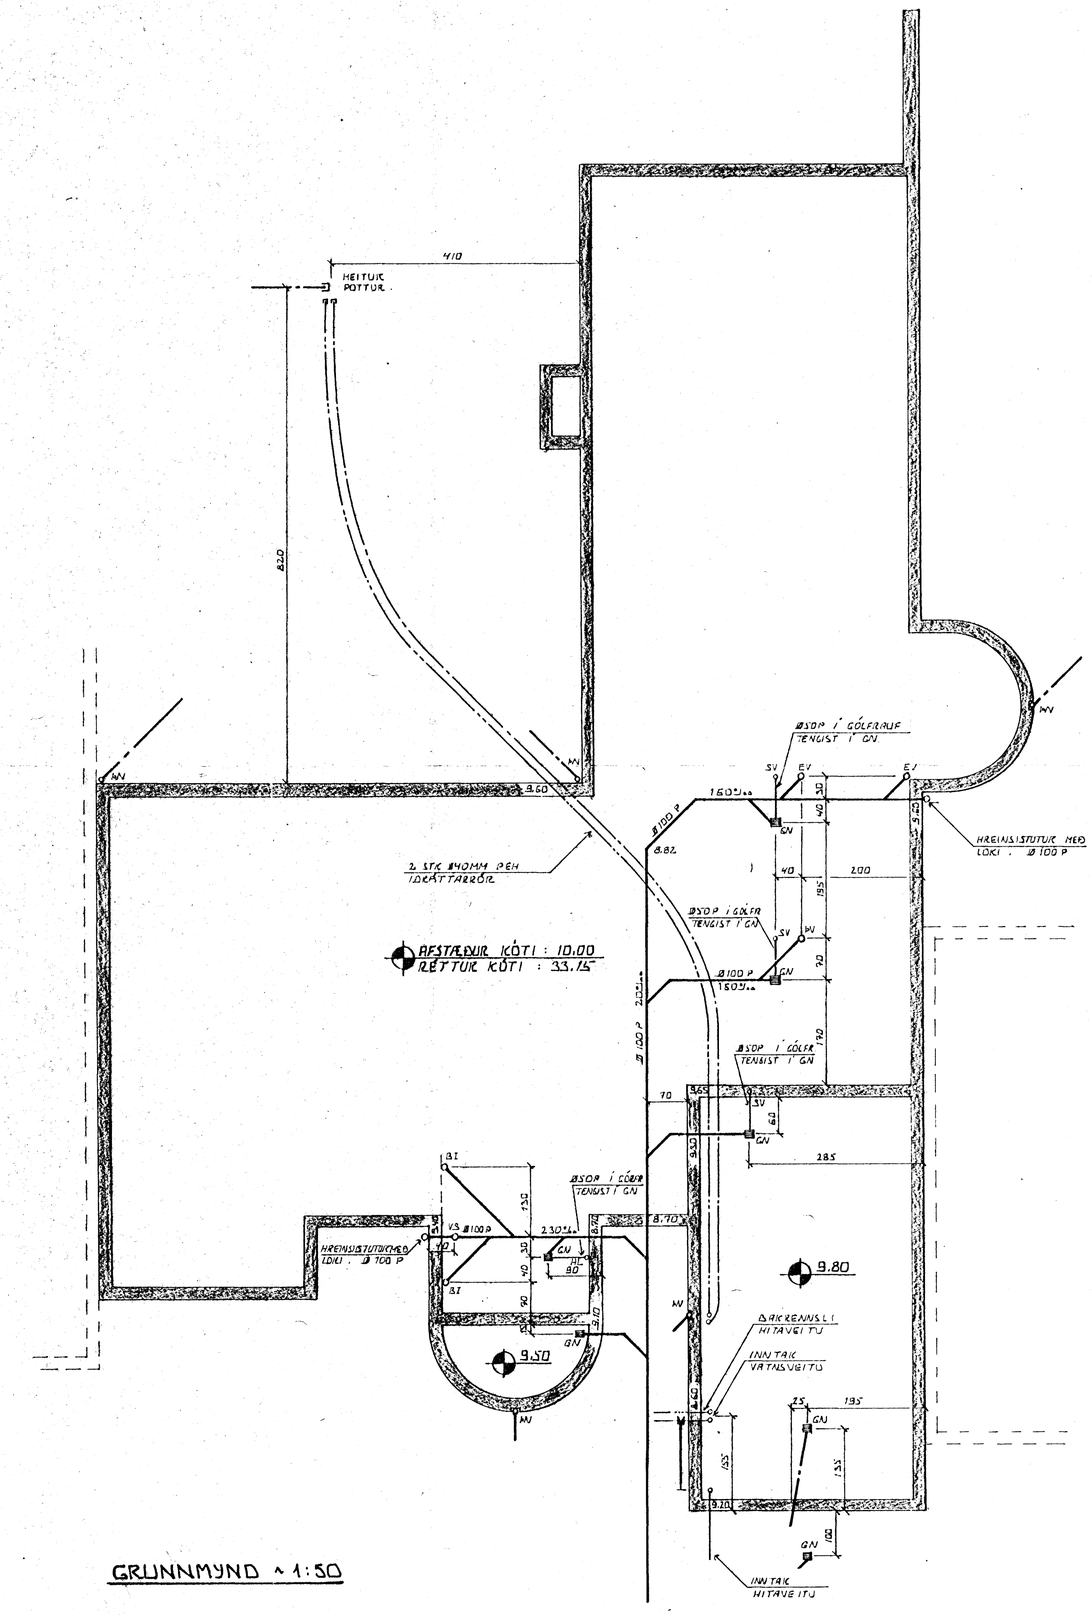

GRUNNMYND ~ 1:50

SKÝRINGAR

ALMENNAR SKÝRINGAR SJÁ BL NR 2-03
LAGNIR UTAN SÖKKLA SJÁ BL NR 2-01
ÖLL VINNA OG ALLT EFNI SKAL VERA SKV
GILDANDI STÖÐLUM OG REGLUGERÐUM
KÓTAR ERU ÆFSTÆÐIC OG GEFNIR Í METRUM
NIÐURFALL Í SILGEYMSLU, OG
NIÐURFALL Í BÍLAINNIGEYRSLU SKULU HAFA SANDFANG
EKKI SKAL VERA VATNSLÁS VIÐ MIKNIÐUR FÖLL
GEGNUMSTREYMIS NIÐURFÖLL SKULU VERA Á BAÐHERBERGI,
ÞVOTTAHERBERGI OG Í KÓLVASK Í SILGEYMSLU.
NIÐURFALL Í NIÐURGRÖFNU BAÐKERI SKAL HAFA
KRÓMRÖRS YFIRFALL SAMANBERÐ YFIRFALL STÚTUBOTNA

HL : HANDLAUG.
BI : SKOLSKÁL
VS : VATNSSALERNI
SV : SKOLVASKUR
EV : ELDHÚSVASKUR
NV : ÞVOTTAVEL
GN : GÓLFNIÐURFALL
MN : MIKNIÐURFALL

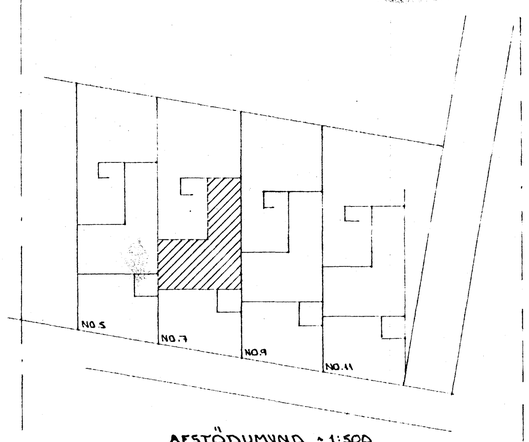

AFSTÖÐUMYND ~ 1:500

01.	NÓV 84	B. I. H.	

BR.NR. DAGS EÐLI BREYTINGAR SIGN.

VALLARBARÐ 7 HAFNARFIRÐI

GRUNNMYND GRUNNLAGNA. INNAN SÖKKLA.

MÆLIKV. 1:50 1:500

SIGURÐUR ÞORLEIFSSON TEKNIFRÆÐINGUR FÍTF.I.

STRANDGÖTU 11 HAFNARFIRÐI SÍMI 54151

DAGS. MAÍ 1984.
HANNAÐ
TEIKNAÐ
VERK NR. 8412.
BLAÐ NR. 2-02