
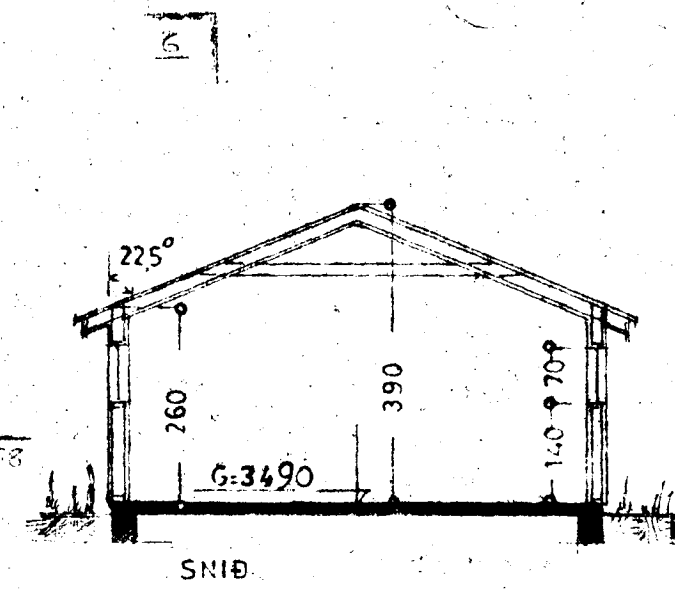







Samþykkt á fundi bygginga-
nefndar þ. 27/8 1987

BYGGINGAFULLTRÚINN
Í HAFNARFIRÐI

[Signature]

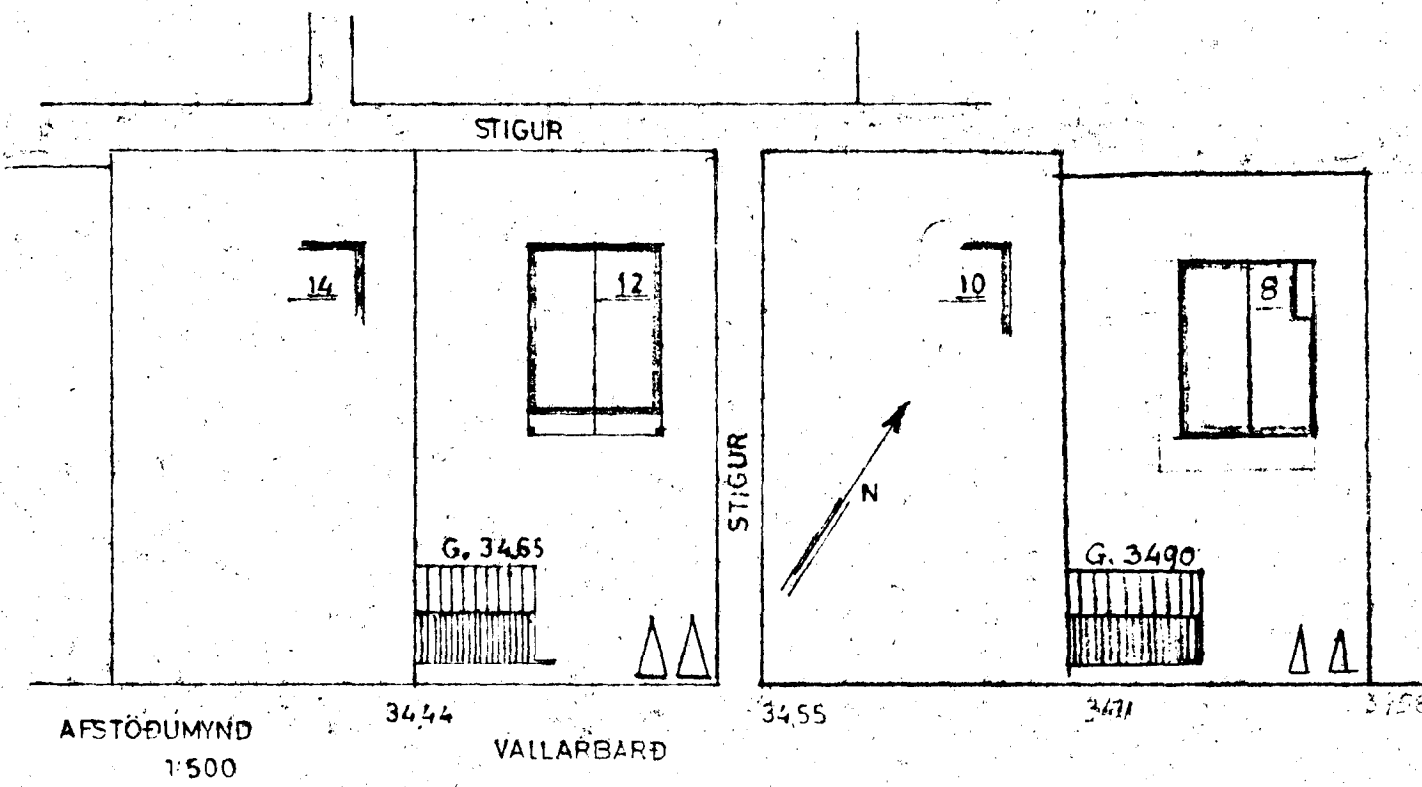

tifftopdf - www.rubissoftware.com - Demo Version

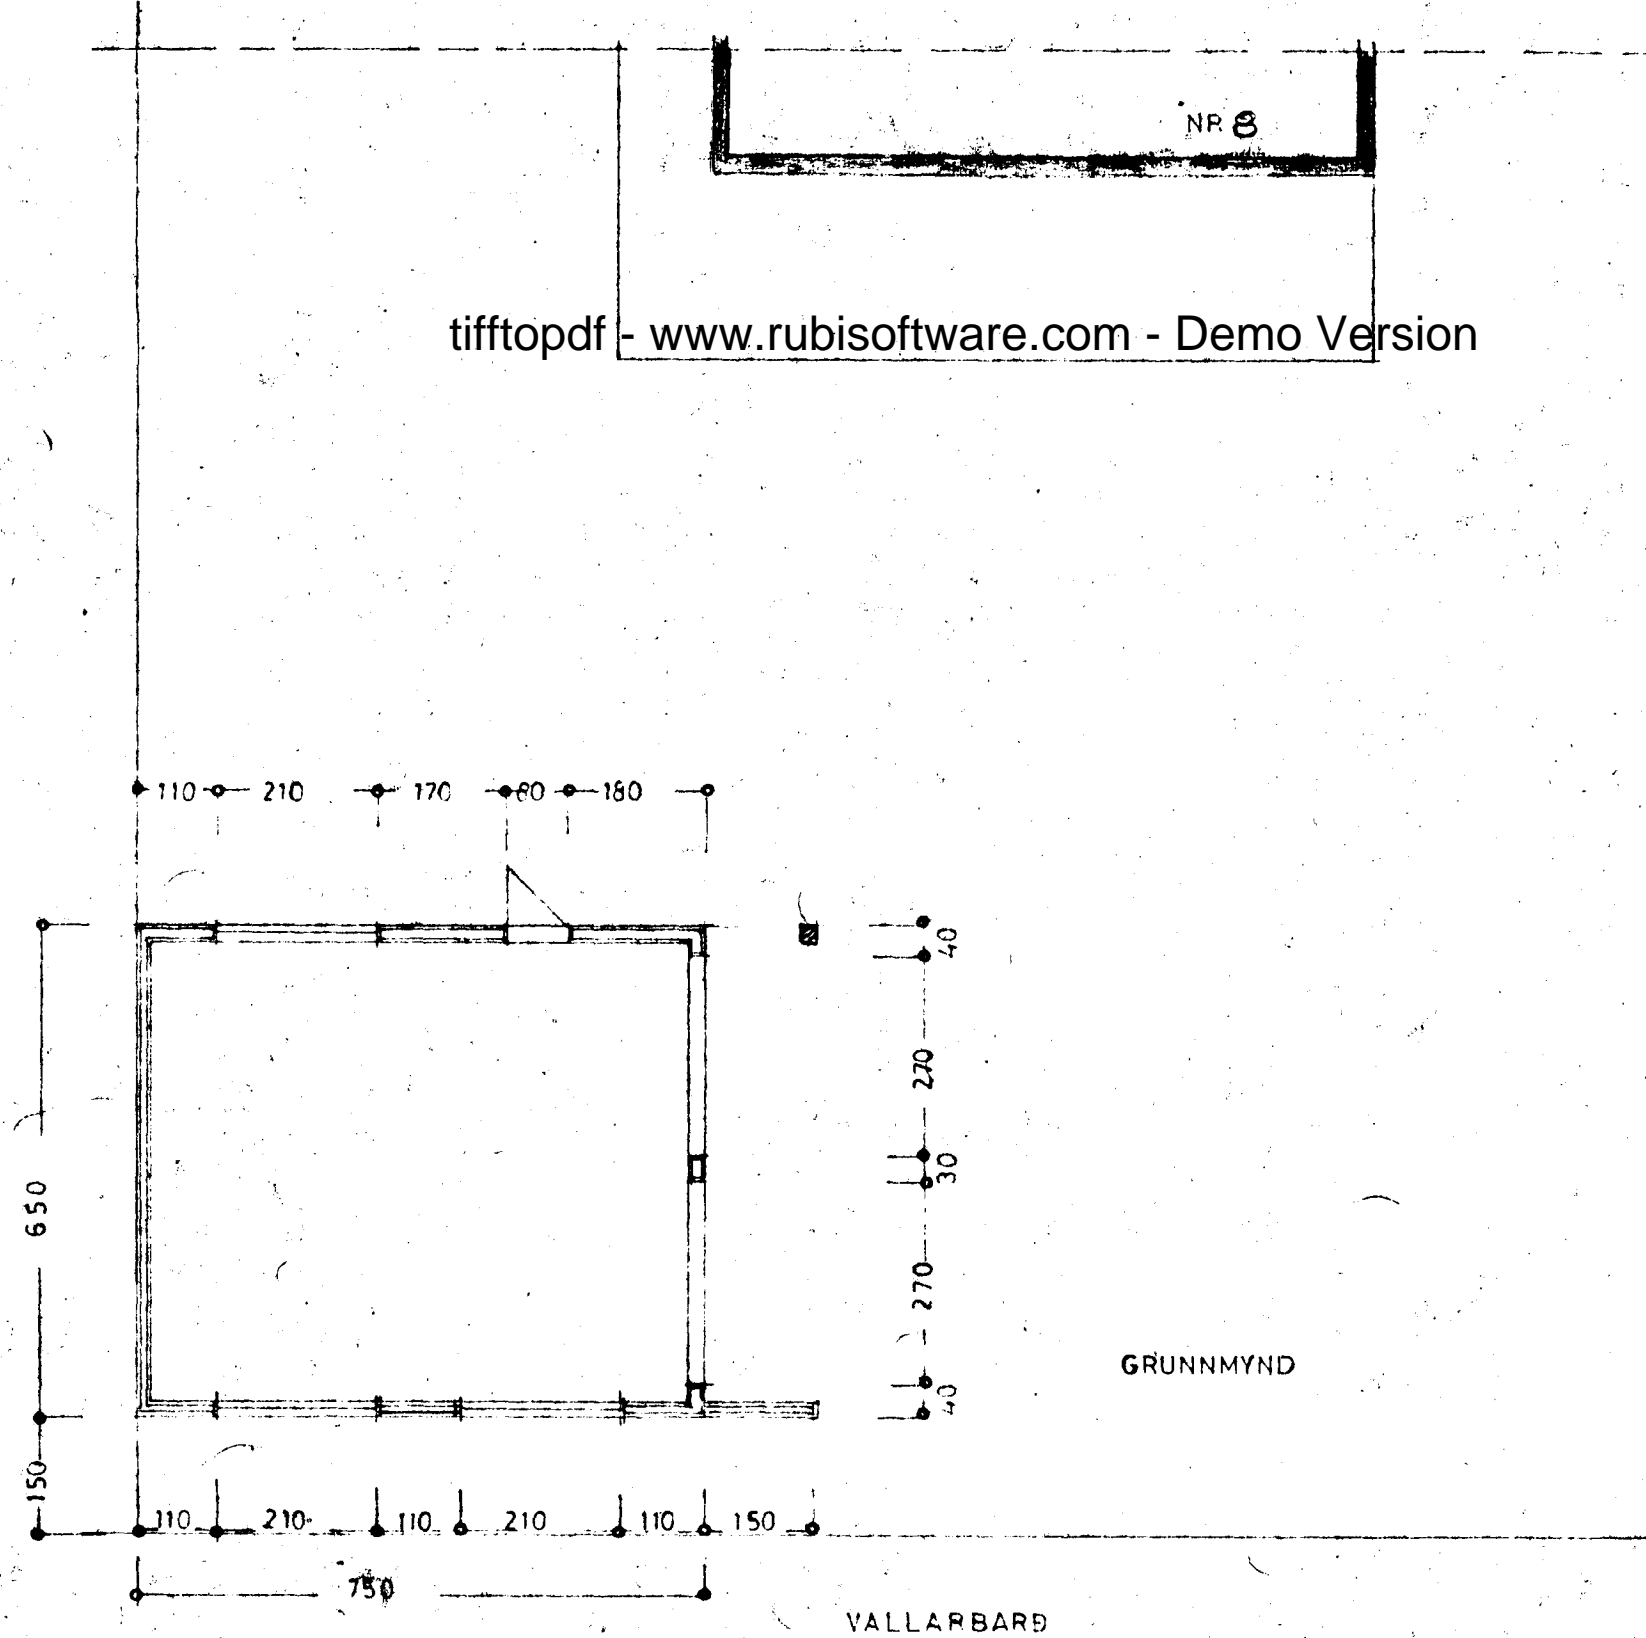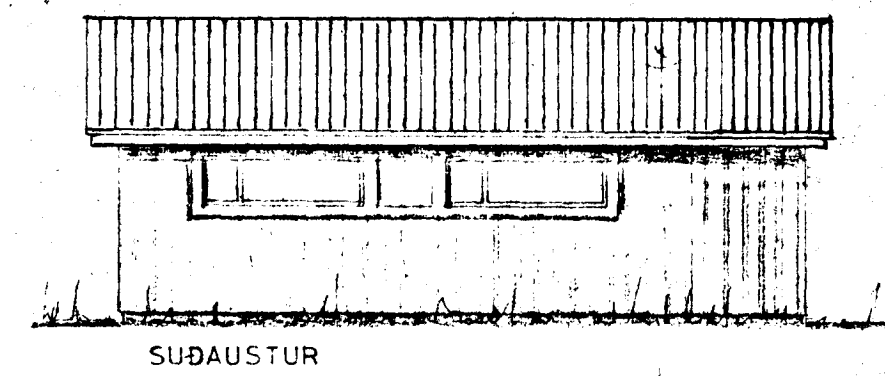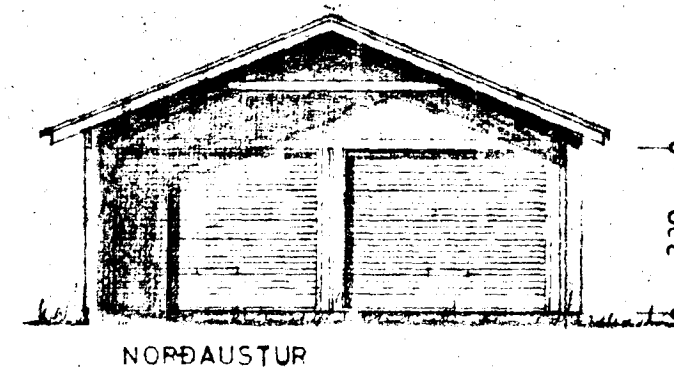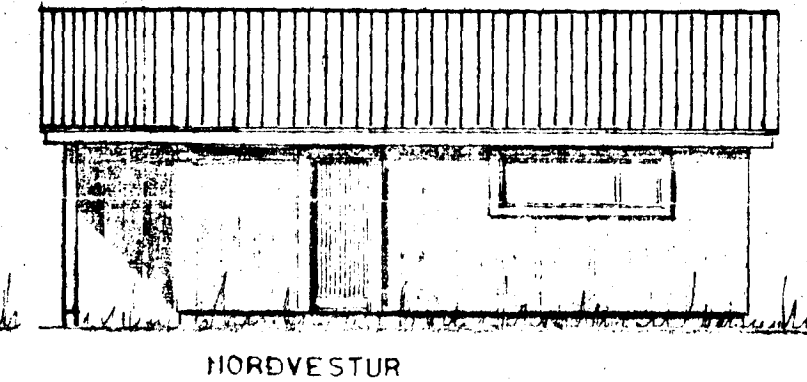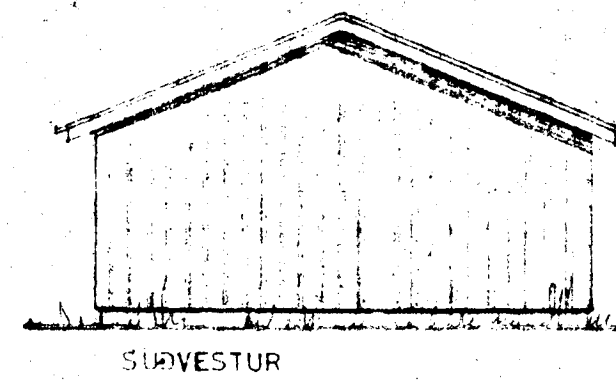

STÆRD: 48,8 m², 158 m³

VALLARBARÐ NR 8

BILGEYMSLA

JTLÍT }
GRUNNMYND } 1:100
SNID }
AFSTÖÐUMYND 1:500

SKYGGI: *[Signature]* 27. maí 1987
Drayth. í ág. 87