


Hitalagnir, Rúmmynd

HITALAGNIR SKÝRINGAR

Hitalagnir skulu vera úr svörtum stálpípum með skrúfuðum tengistykkjum DIN 2440.
 Greinar að einstökum ofnum skulu vera 10 mm nema annað sé tilgreint á teikningun.
 Fjarlægð á milli festinga
 Notanál Fjarlægð
 15-32 mm 2,5 m
 40-50 mm 3,0 m
 Einangra skal lagnir með 20mm Climaflex hólkum.
 Á alla ofna komi stálsvirkir ofnlokar, stillití og loftskrúfur.
 Lagnir skal brýstiprófa við 8 bör, og skal brýstingur standa amk. 8 tíma án þess að falla.

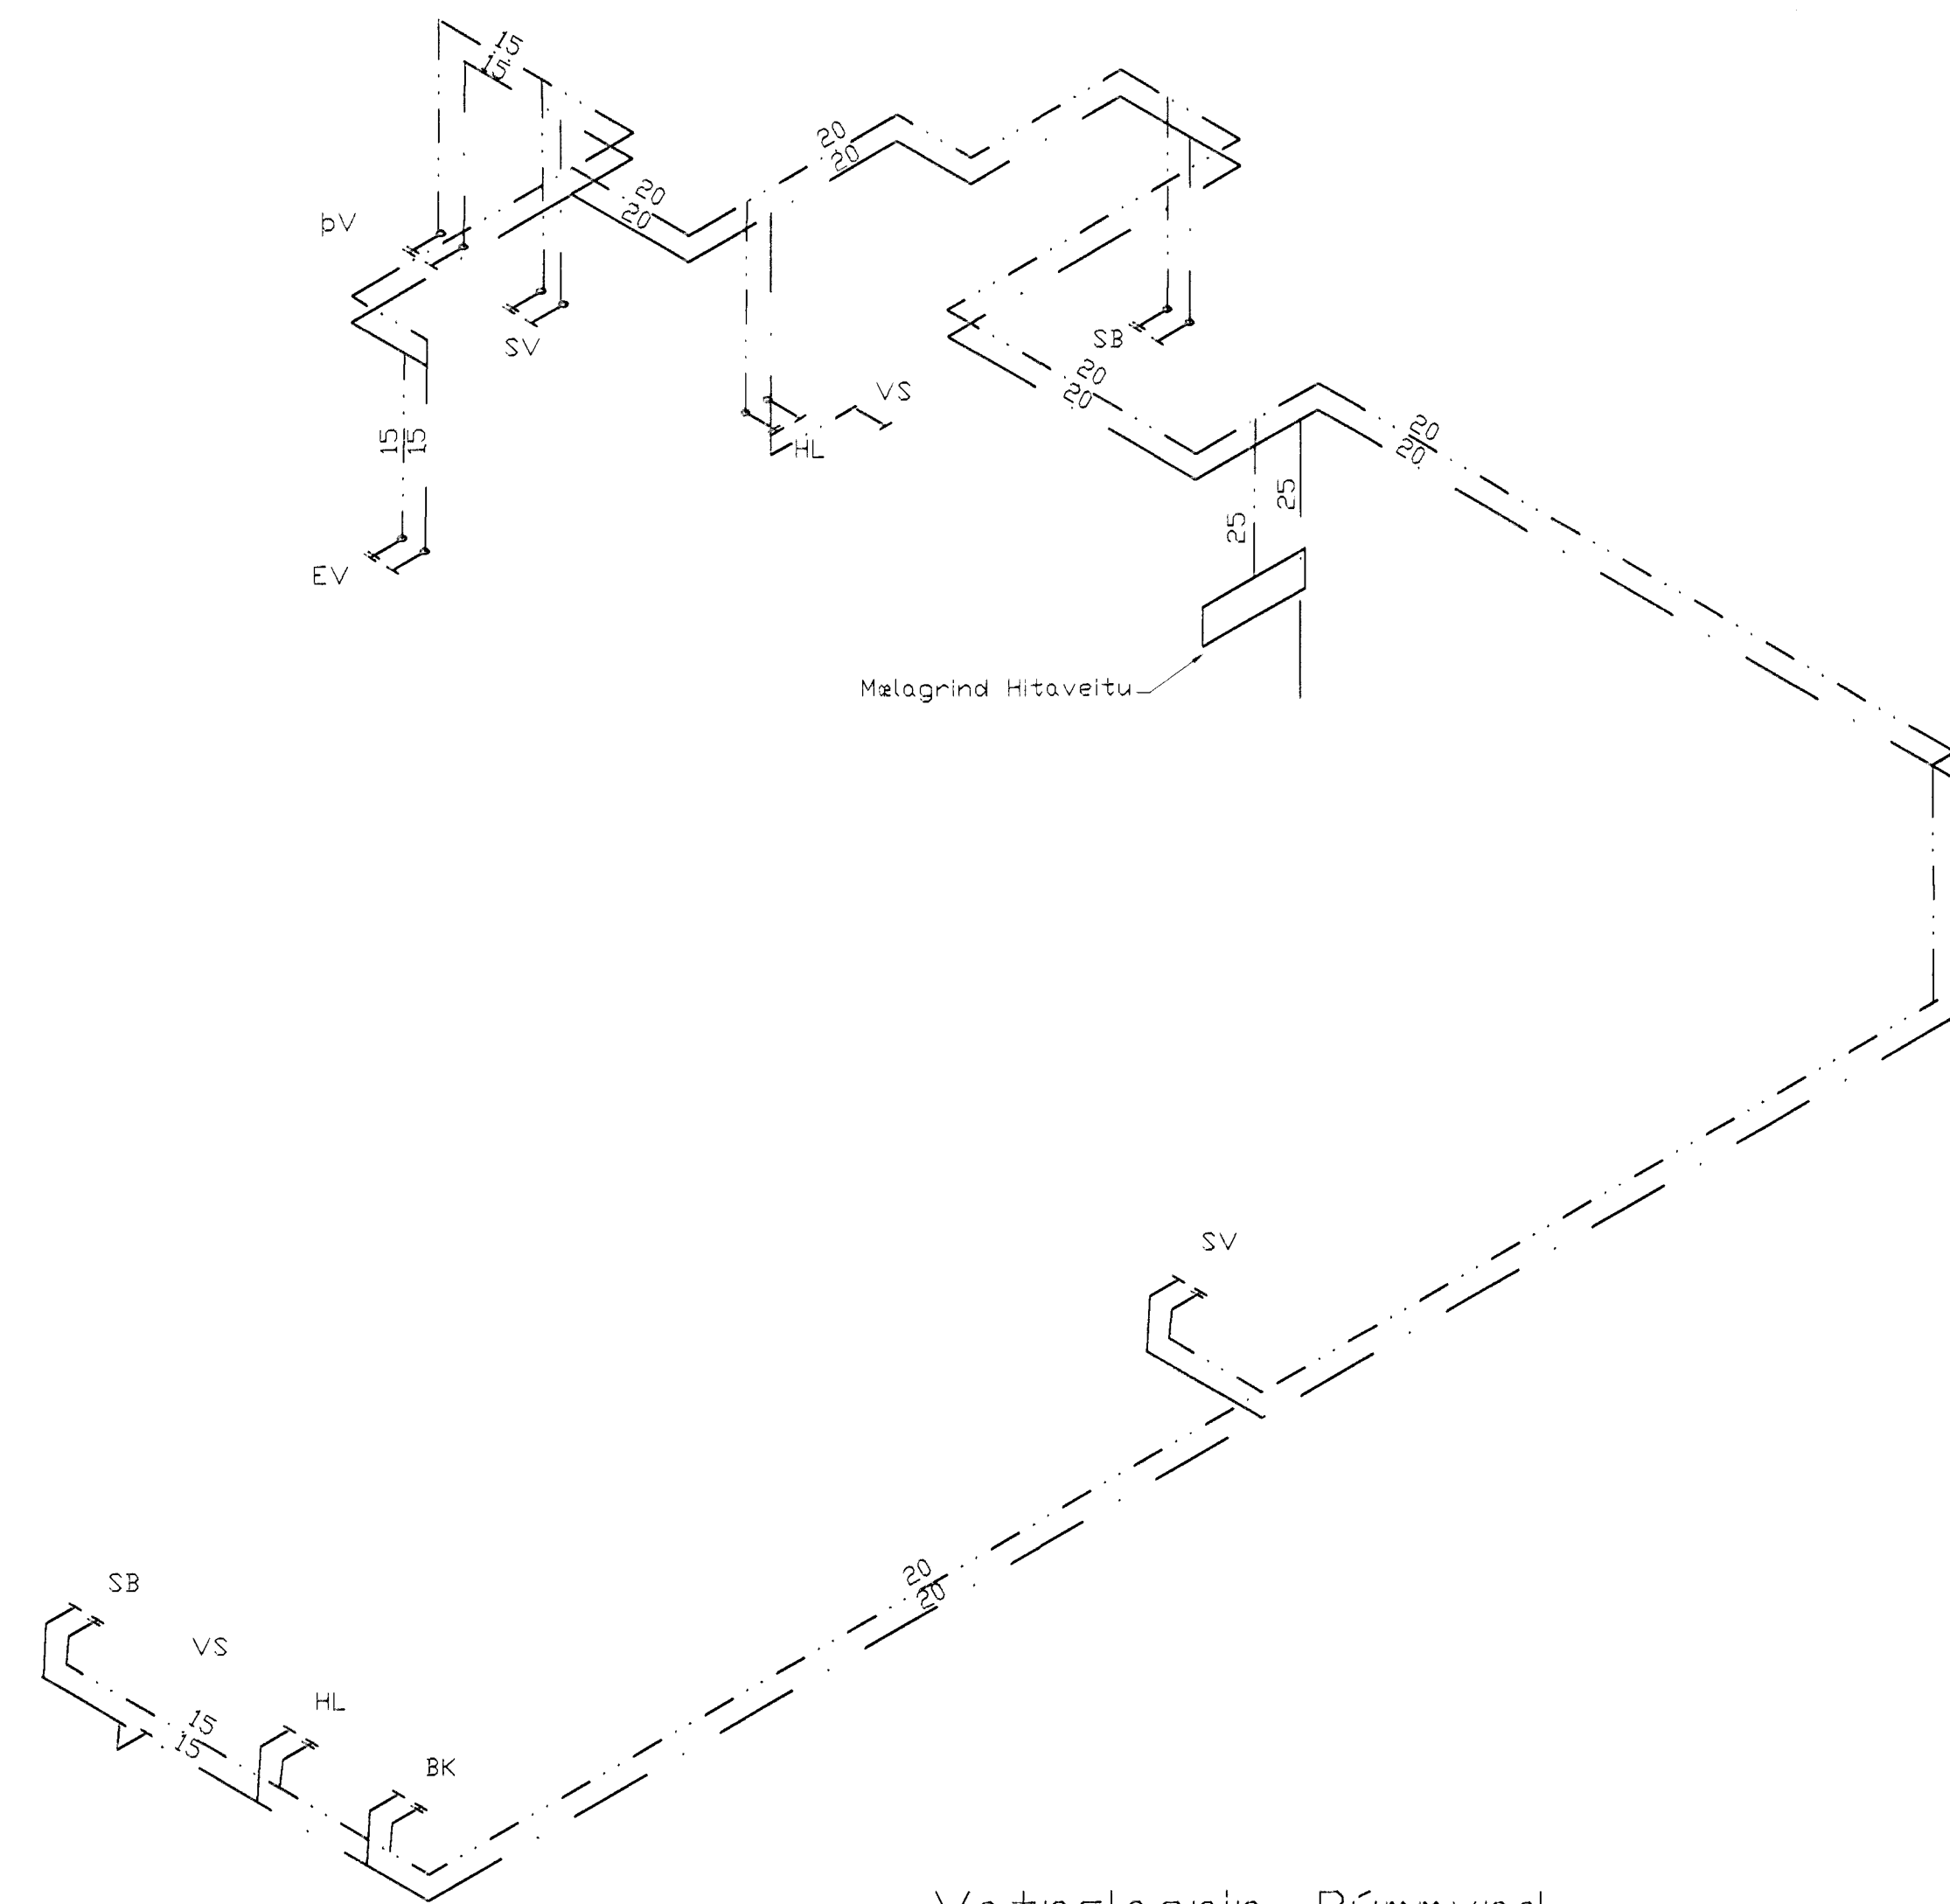

Vatnslagnir, Rúmmynd

VATNSLAGNIR SKÝRINGAR

Vatnslagnir skulu vera úr galvanhúðuðum stálpípum með skrúfuðum tengistykkjum DIN 2440.
 Fjarlægð milli festinga og upphengja skal vera samkv. IST67
 Notanál Lóðrétt Lárétt
 15-32 mm 2,0 m 2,5 m
 40-50 mm 3,0 m 3,5 m
 Einangra skal neysluvatnslagnir með 20 mm Climaflex-hólkum.
 Kaldavatnslagnir skulu vera með rakavarnarlagi utaná einangrun.
 Vatnslagnir í milliveggjum skal vefja með sísalpappa og einangra með áðregnum einangrunarhólkum.
 Vatnslagnir skal brýstiprófa við 10 bör, og skal brýstingur standa amk. 8 tíma á þess að falla.

Br.	Dags.	Eðli breytinga	Sign.
Vallanbarð 8 29 MAÍ 2000 Hafnarfirði			
Hitalagnir, Vatnslagnir Rúmmynd			
DAGS. Maí 2000			
VERK NR. 9807			
TEIKN. NR. 2-03			
HANNAD Sveinbjörn Hinriksson Kt.160851-2529			
TEIKNAD Sveinbjörn Hinriksson Kt.160851-2529			
YFIRFARIÐ			
TÆKNIÞJÓNUSTA SIGURDAR ÞORLEIFSSONAR ehf STRANDGÖTU 11 220 HAFNARFIRÐI Sími 555-4255 FAX 565-2875 E-mail taekniþjonusta@islandia.is			