



Samþykkt á fundi bygginga-  
nefndar þ. 4. 8. 1993.

BYGGINGAFULLTRÚINN  
Í HAFNARFIRÐI


*Sigrún Halldóttir*

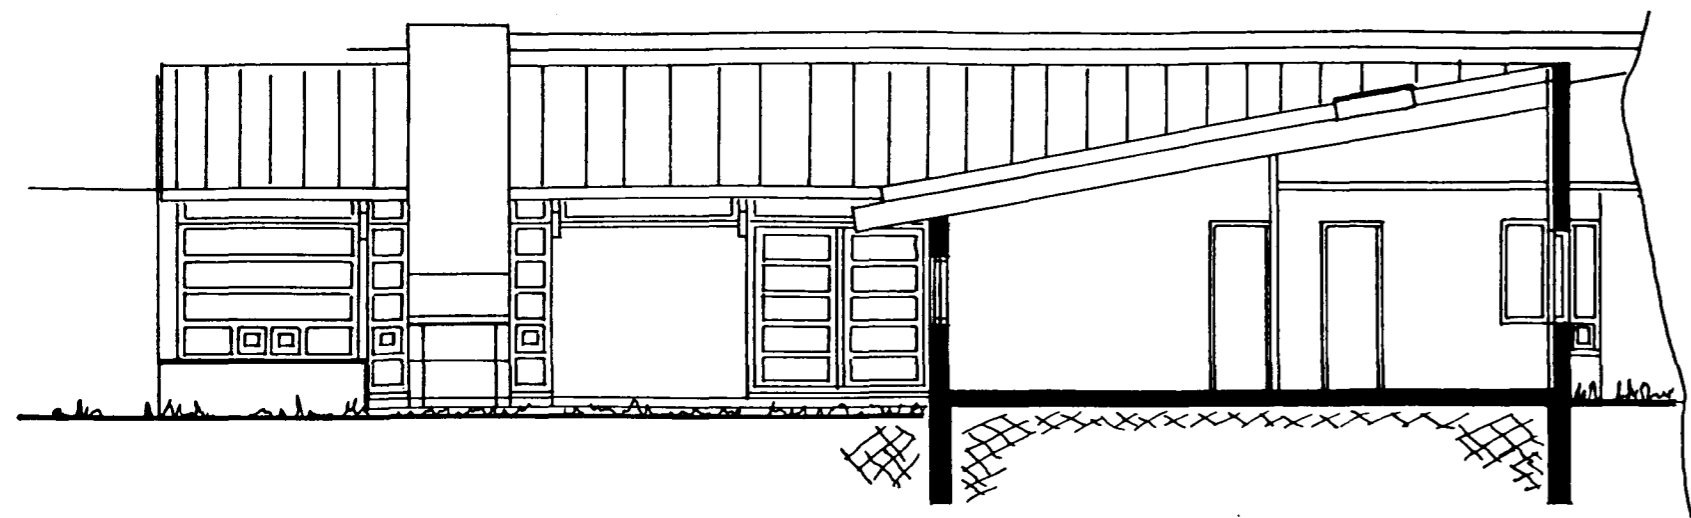

SNID - SUD-AUSTUR

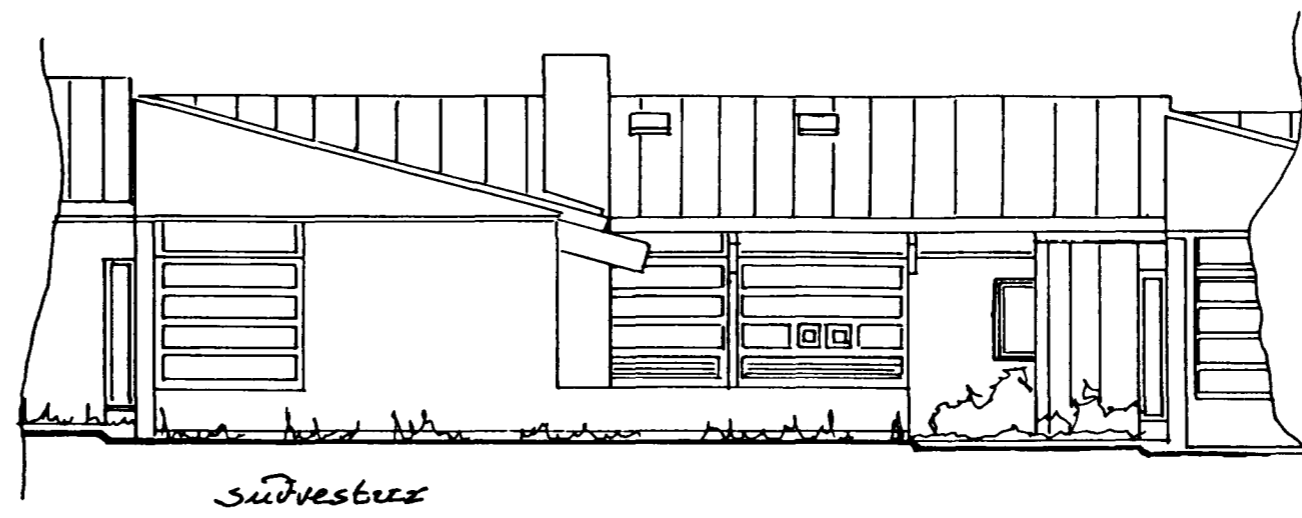

*Sudvestur*

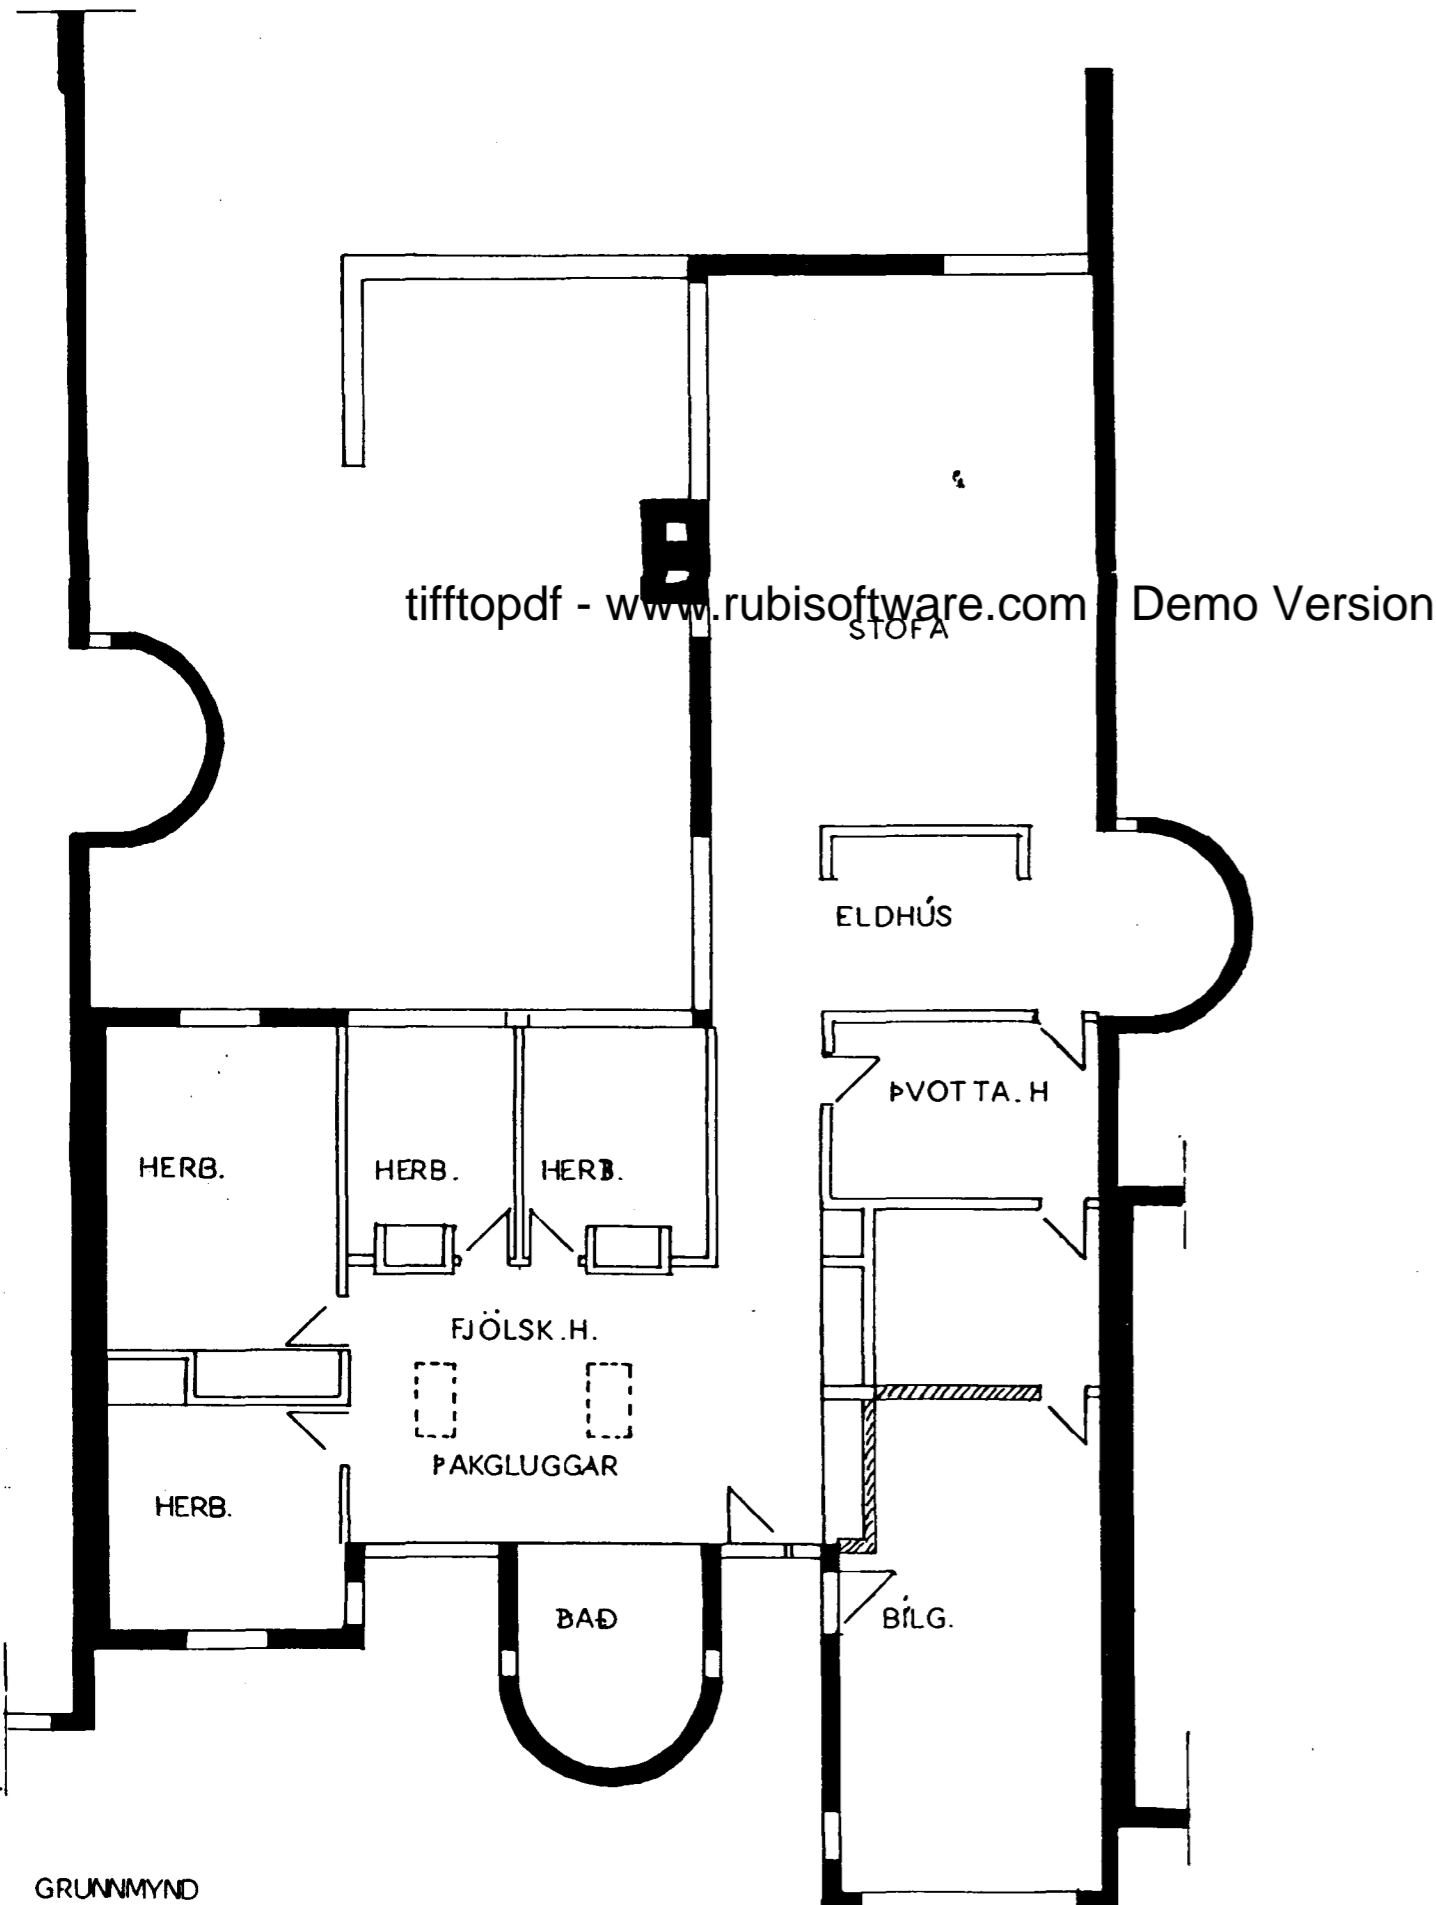

GRUNNMYND

AFSTÖÐUMYND 1:500



| VALLARBARD NR. 9. PAKGLUGGAR |       |
|------------------------------|-------|
| ÚTLIT                        | 1:100 |
| SNID                         | 1:100 |
| GRUNNMYND                    | 1:100 |
| AFSTÖÐUMYND                  | 1:500 |

*Staðnaðfalli, í júlí 1993.*  
*Sigrún Halldóttir*