


VALLARBRAUT I HAFNARFIRÐI

Þak:

- Þakjárn.
- Þakpappi.
- Klæðning 25*150 borðviður.
- Þaksperrur.
- Ø32 mm. loftræsti rör, 2 stk. per sperrubil.
- Vindpappi (20 PAM).
- Þakeinangrun 180 mm. (þakull).
- Steypt plata ca. 180 mm.

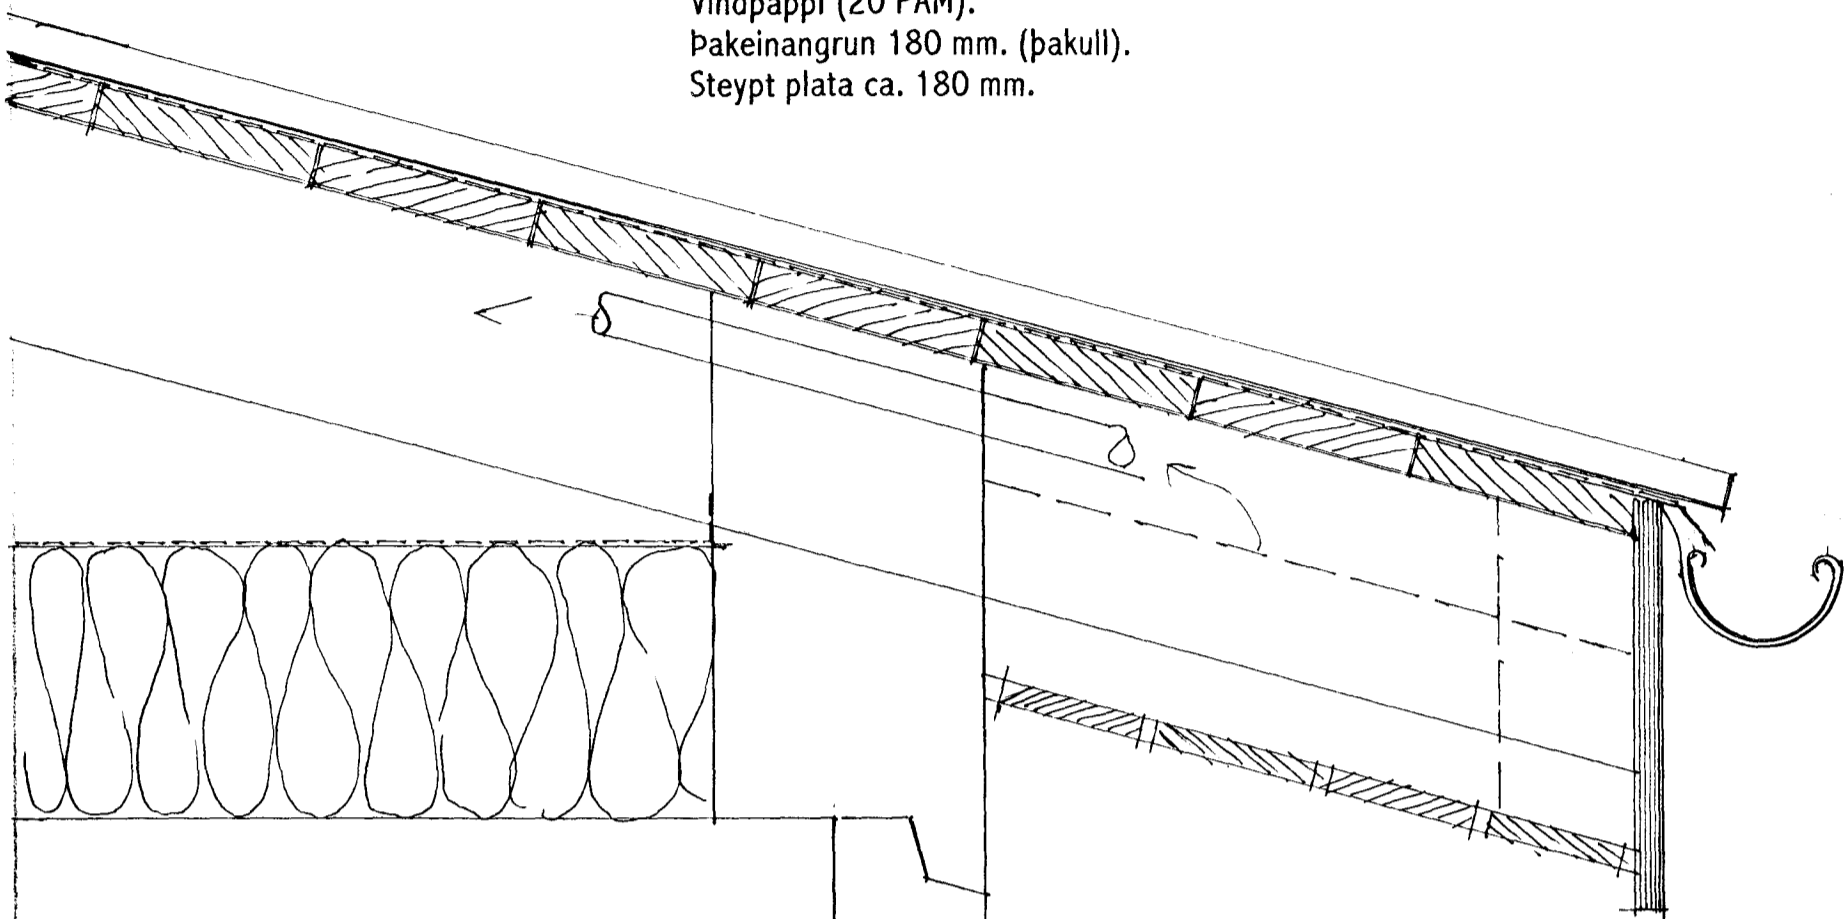

Þakkantur:

- Rennujárn c/c 600 mm.
- 100 mm. plastrenna.
- Flasning.
- Plötuklæðning framán á kant.
- Listaklæðning undir sperru.


Útveggur

- 180 mm. steypur veggur.
- 100 mm. plasteinangrun.
- 20 mm. múrhúð.


HLUTAMYND FRÁGANGUR ÞAKS OG ÞAKKANTS. MKV. 1 : 5.

Svalahandrið:

- Allt stál er heit galvaniserað.
- Ø 42mm stálrör.
- Ø 12 mm stálteinn.
- Ø 42mm stálrör.
- Stálrammi úr 23*20*30 mm stálvinkl.
- Slétt plötu efni t.d. Alcan eða Steni.
- Fjarlægðarklossi úr Ø 42mm stálröri.
- Ø 20 mm stálteinn, festur í steypu með t.d. þenslu-steinlími.

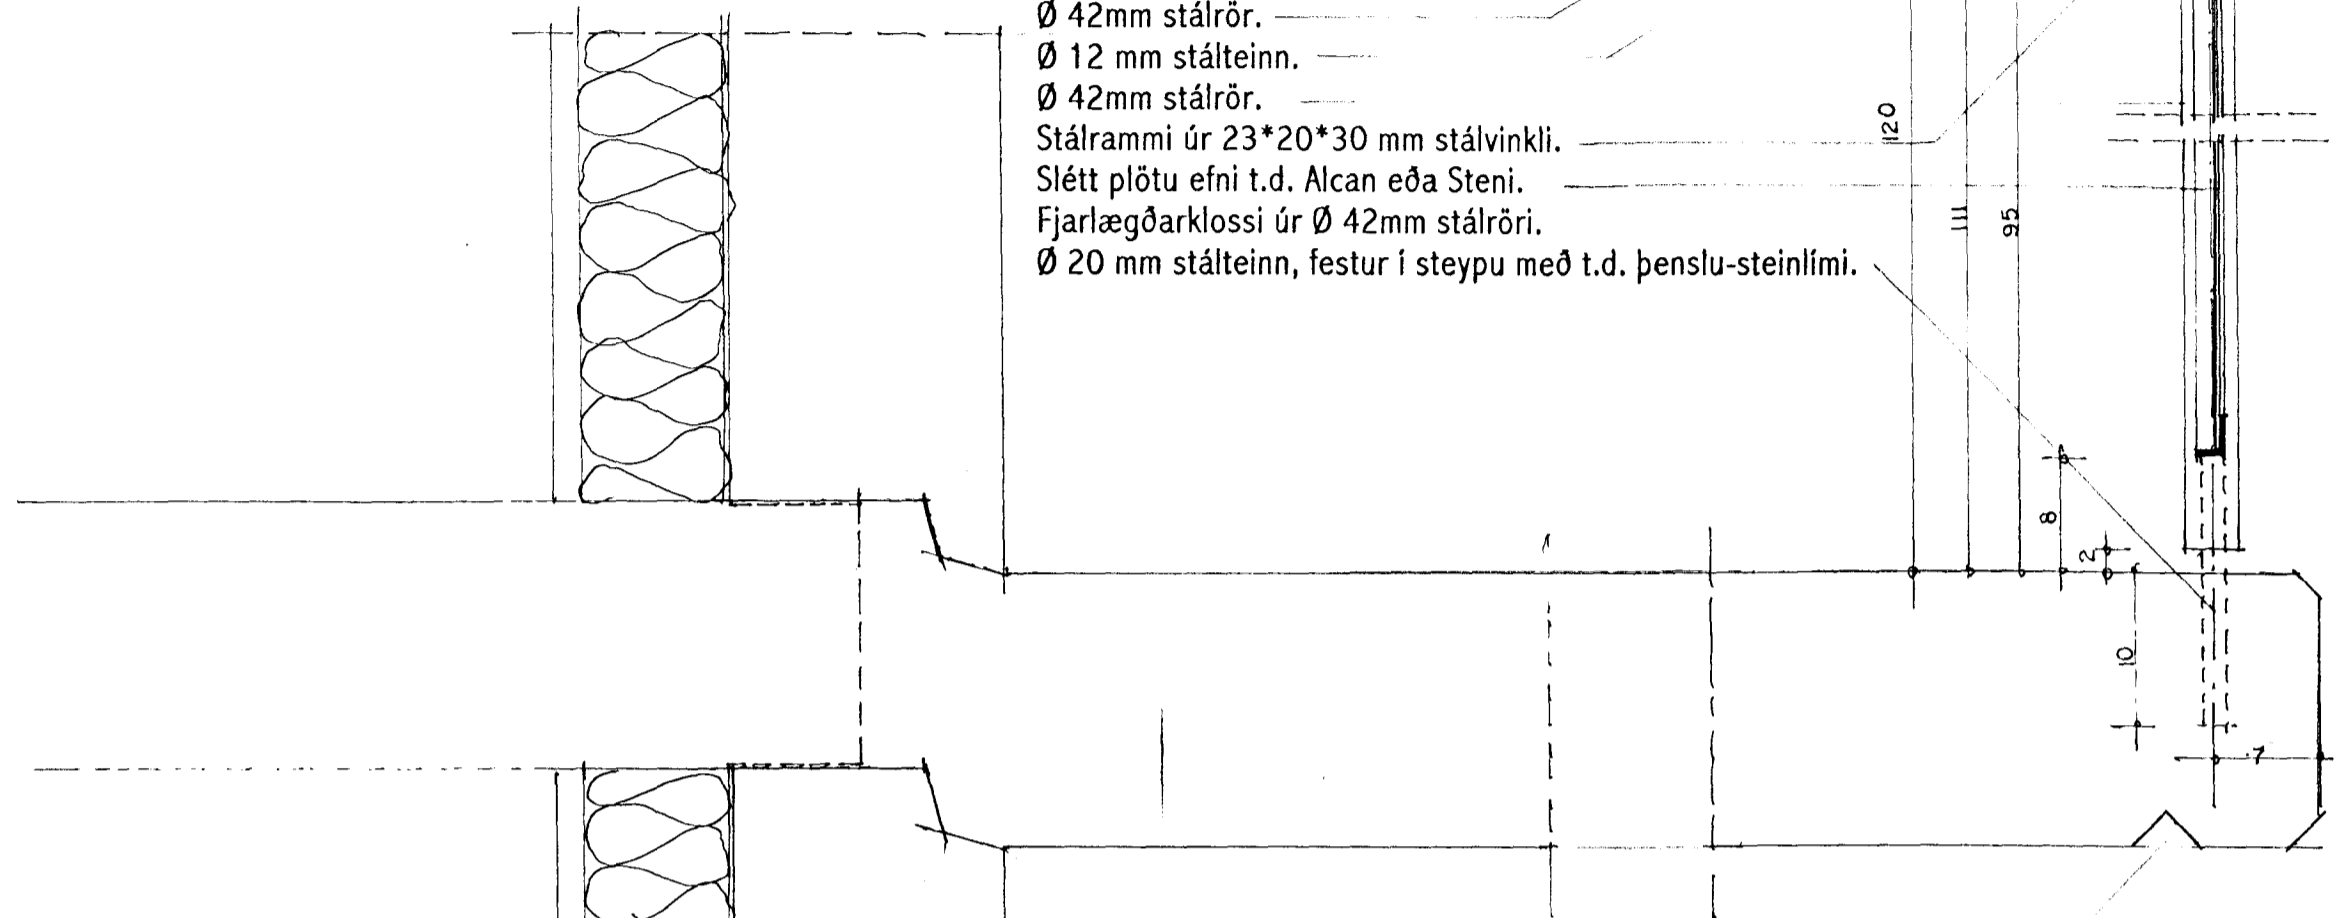

- Droprauf í steypu.
- Steypt plata ca. 180 mm
- Steyptur útveggur 180 mm.
- 100 mm einangrun
- 20 mm múrhúð.

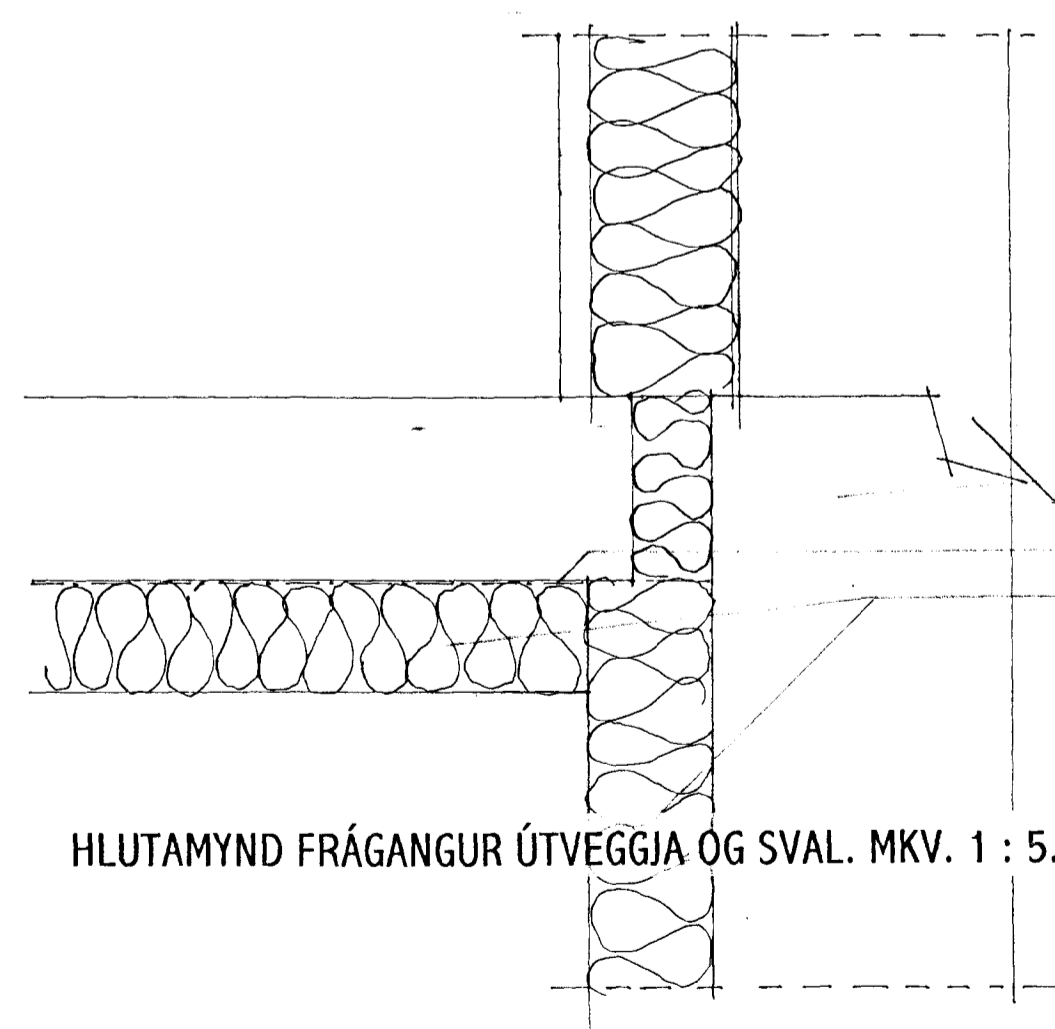

- Steypt botnplata ca. 120 mm.
- Steyptur sökkull 200 mm.
- Steyptur vatnslás
- Rakasperra.
- 75 mm einangrun.

HLUTAMYND FRÁGANGUR ÚTVEGGJA OG SVAL. MKV. 1 : 5.



VALLARBRAUT I HAFNARFIRÐI.	
Sigurður Þorvarðarson byggingafræðingur bfl.	
Strandgötu 11 220 Hafnarfirði.	
(kt. 141250-4189) Netfang: teiknistofan@islandia.is	
Sími 5651510. fax. 5651299.	
Skýringar:	SÉRUPPDRATTUR
Teikning:	HLUTAMYNDIR
Mælikvarði:	1 : 5
Undirskrift:	<i>Sigurbjartur Halldórsson</i>
Blað nr.:	4 af 5 Dagsetning. 05-febrúar-1999
Þeytt:	
Skýringar:	