




VALLARBRAUT I HAFNARFIRÐI.

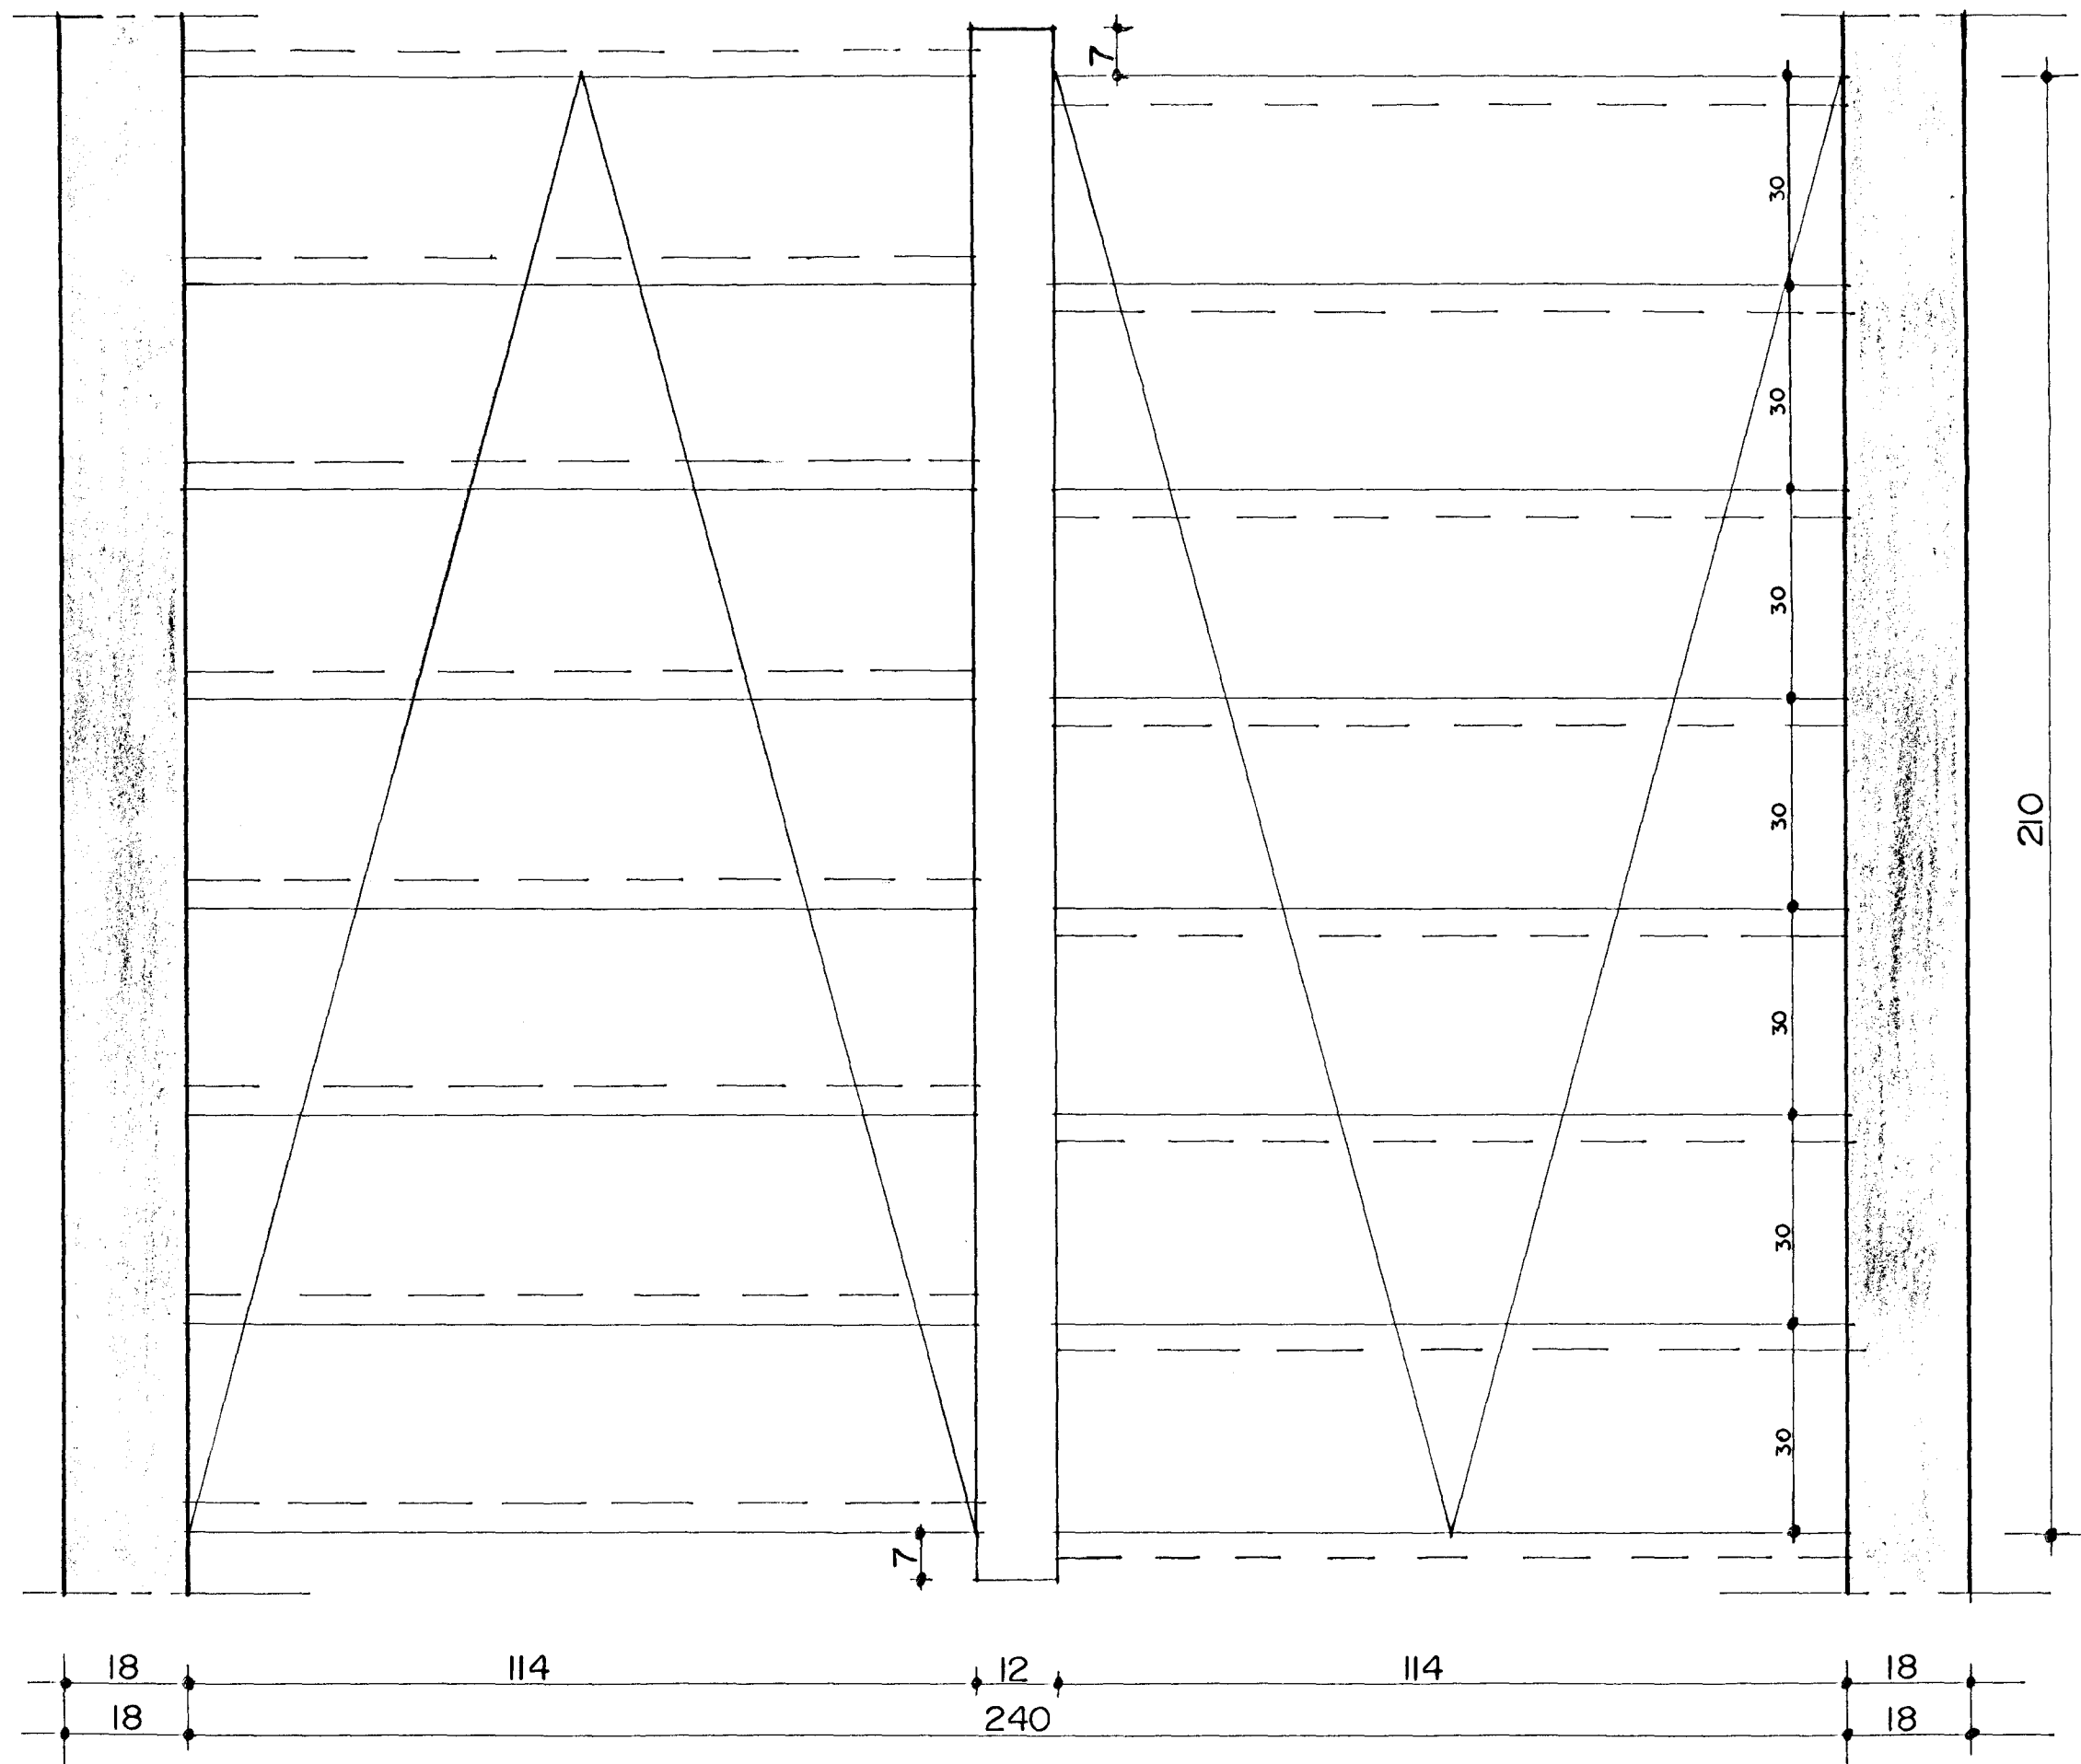

GRUNNMYND STIGI MKV. 1:10.

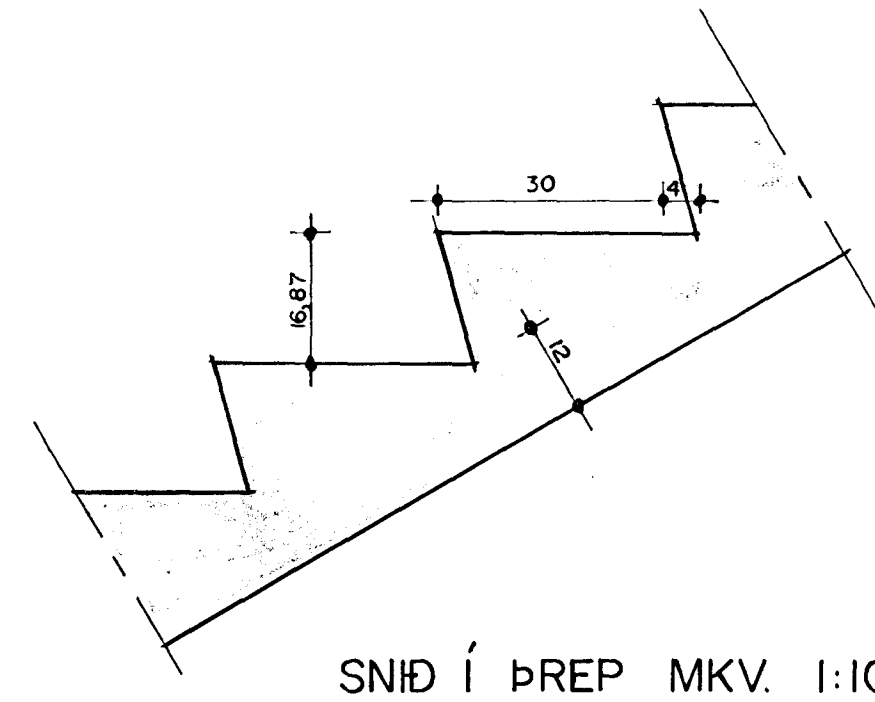

SNID Í ÞREP MKV. 1:10.

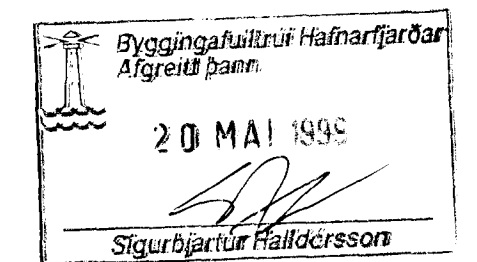

VALLARBRAUT I HAFNARFIRÐI	
SIGURÐUR ÞORVARÐARSON BYGGINGAFRÆÐINGUR BFI.	
KT. 141250-4189	STRANDGÖTU 11 HAFNARFIRÐI
SÍMI 565 15 10	TEIKNAD Í NÓVEMBER 1998
BLAÐ 5/5.	<i>19/11 99</i>