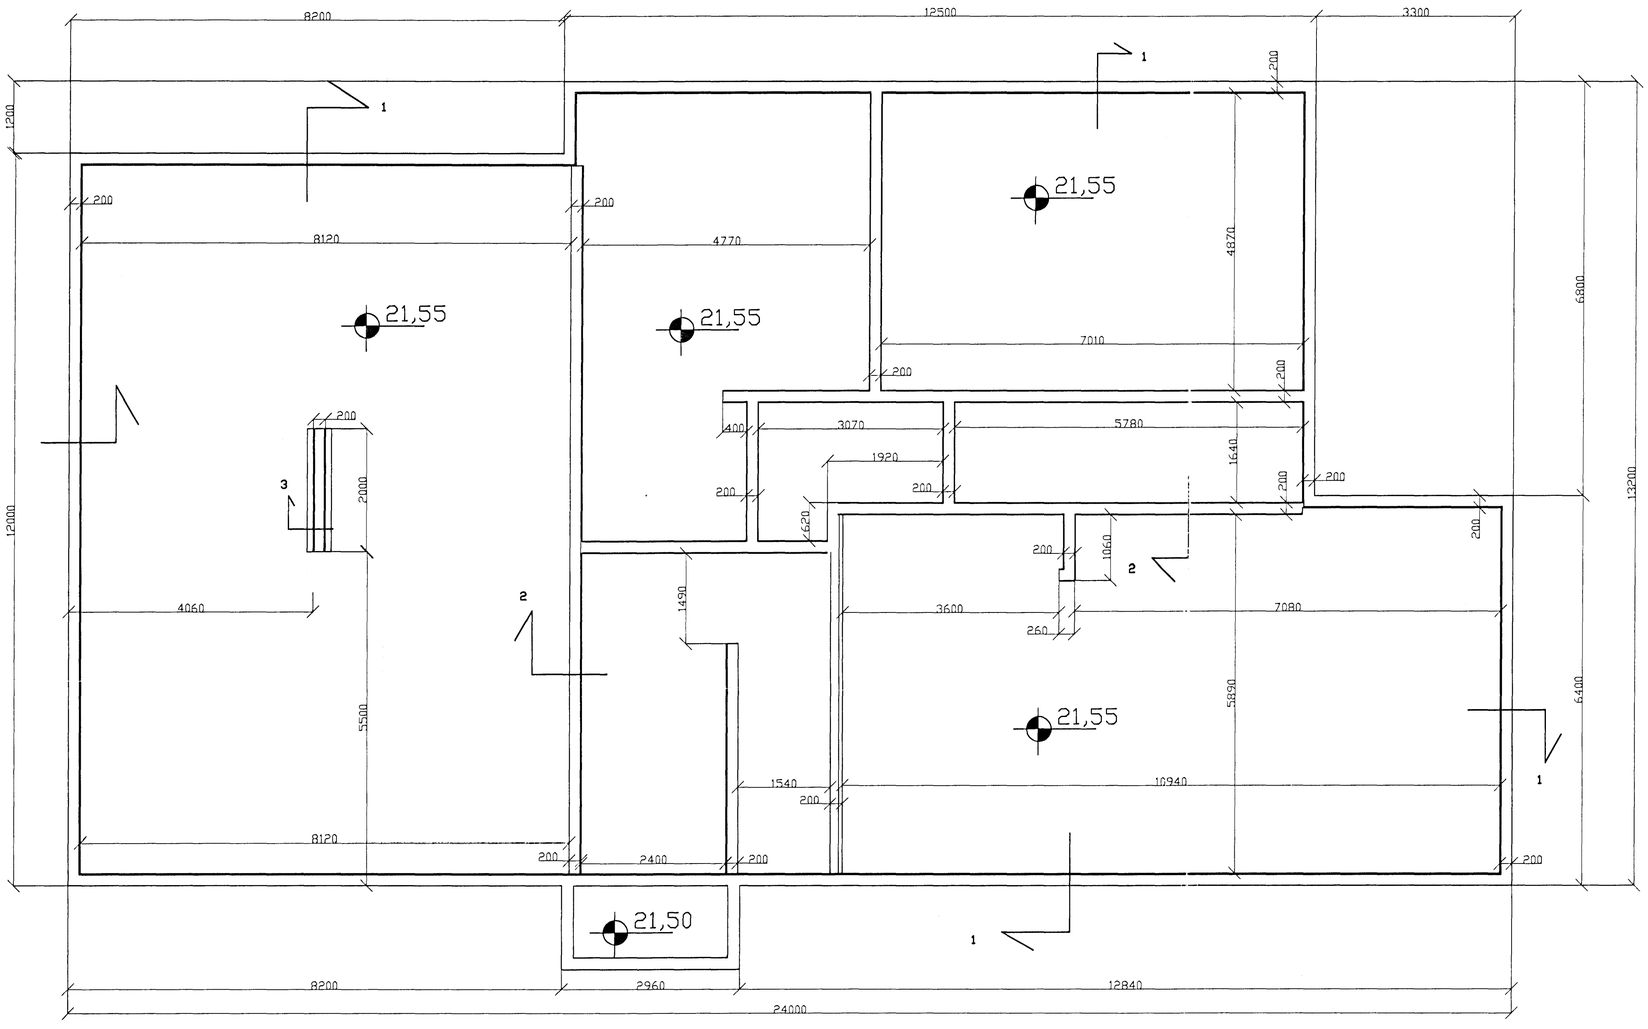

GRUNNMYND 1/50

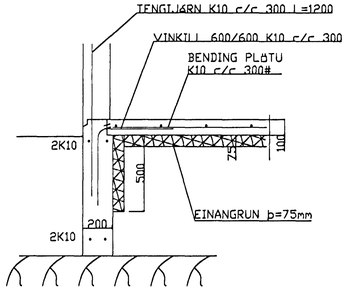

SNIÐ 1, 1:20

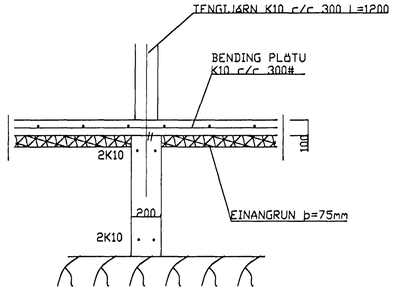

SNIÐ 2, 1:20

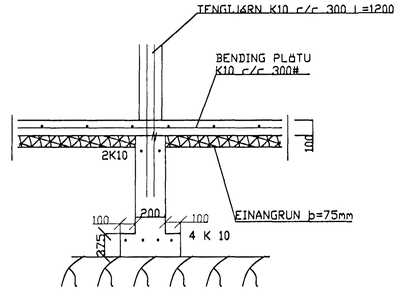

SNIÐ 3, 1:20

SKÝRINGAR

STEYPA)=S250
LOFTINNIHALD > 5%
V/S-TALA < 0,55
SEMENTSINNIHALD > 300 KG/M3
BENDISTÁL= Ks410
ÞAR SEM HÆÐ UNDIRSTAÐA ER > 1200 MM
KOMI EINFALD GRIND K10 c/c 300#
FYLLING INN Í SÖKKLA SKAL VERA
FROSTFRÍ OG ÞJAPPAST Í 30 SM LÖGUM
UNDIRSTÖÐUR HVÍLA Á ÞJAPPAÐRI FYLLINGU.
MESTA ÁLAG Á UNDIRSTÖÐUR < 500 kN/M

BR.	DAGS.	EÐLI BREITINGA	SIGN.

VALLARBRAUT 1
HAFNARFIRÐI

UNDIRSTÖÐUR
MÁLTEIKNING OG SNIÐ

Byggingafulltrúi Hafnarfjarðar
Afgreitt þann
25 AUG. 1998
Kristján Þórarinsson

DAGS. ÁGÚST 1998
VERK NR. 98 - 24
TEIKN. NR. 01 - 02
HANNAÐ SIG
TEIKNAÐ SIG
YFIRFARIÐ

TÆKNIÞJÓNUSTA SIGURÐAR ÞORLEIFSSONAR ehf.
STRANDGÖTU 11 220 HAFNARFIRÐI
SÍMI 555-4255 FAX 565-2875
E-mail taeknithjonusta@islandia.is