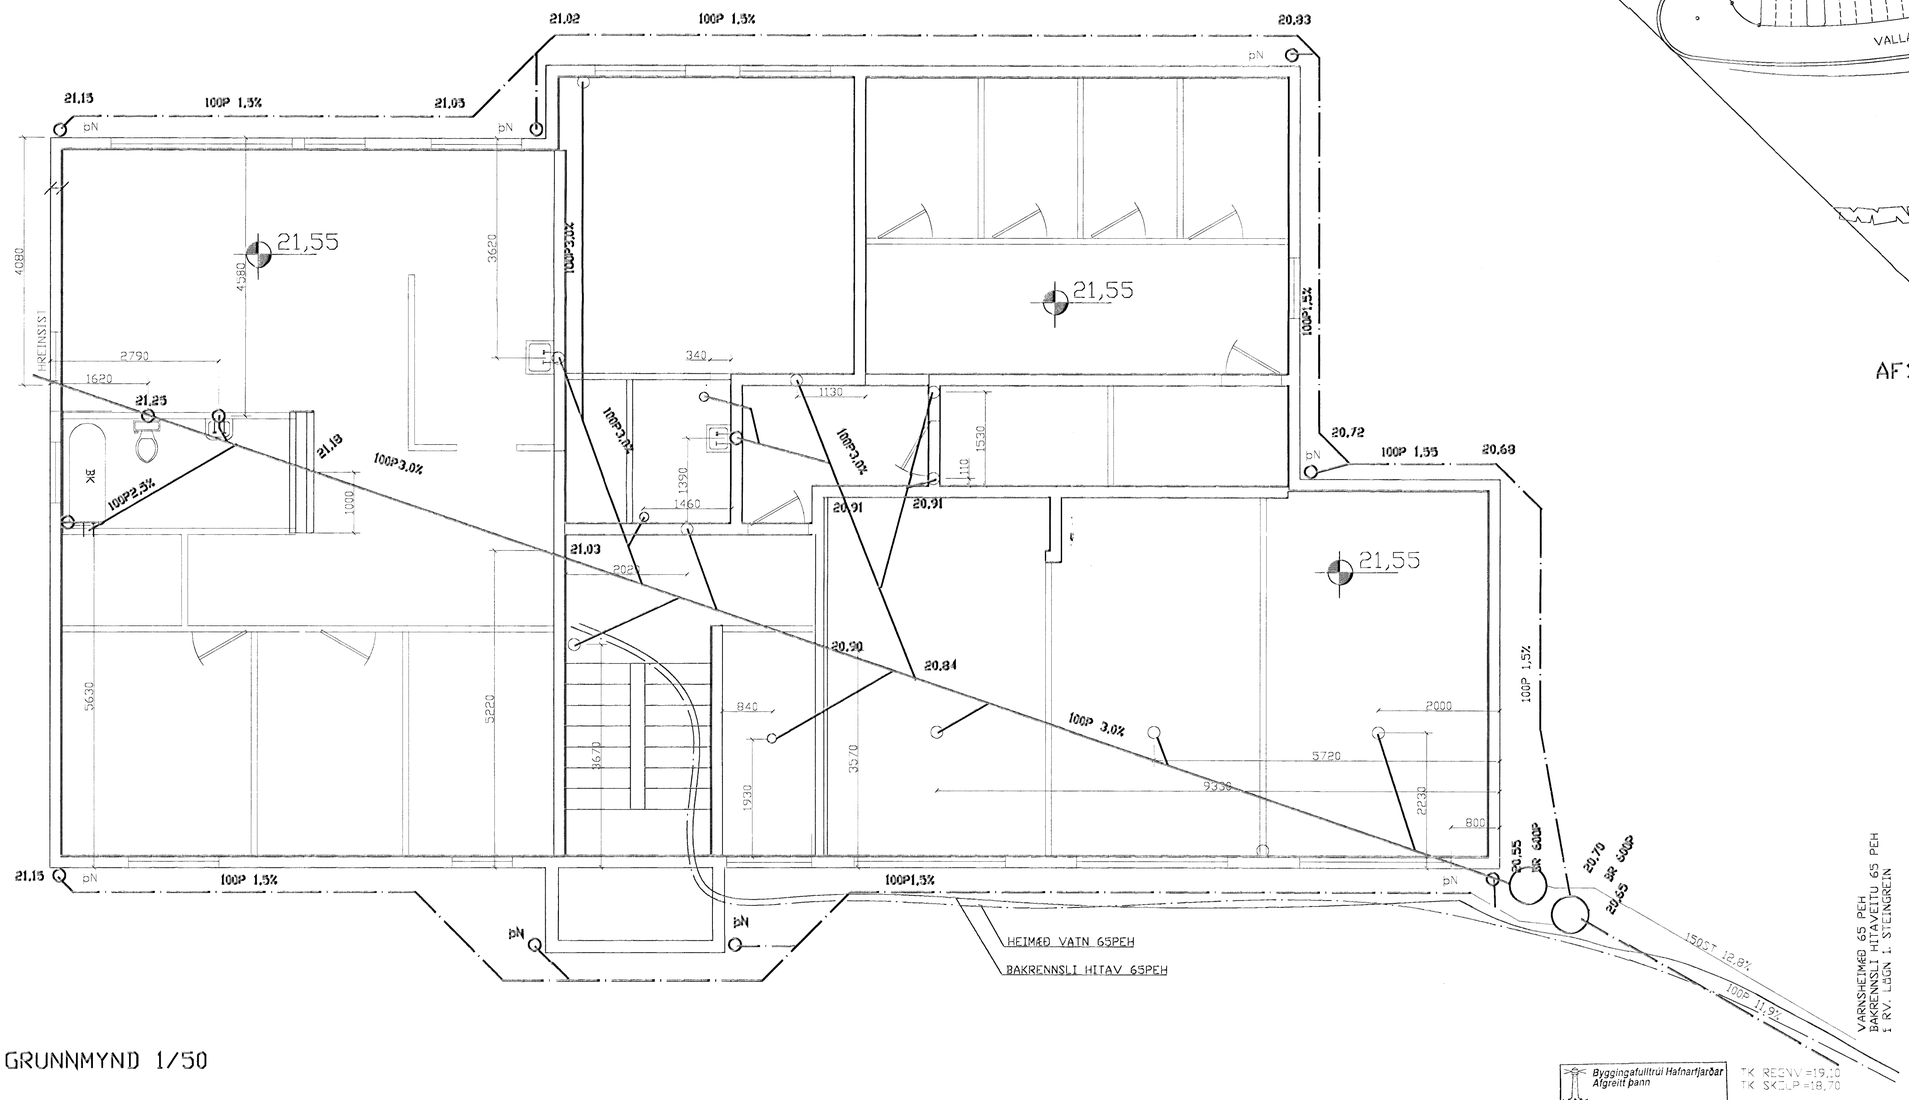

GRUNNMYND 1/50

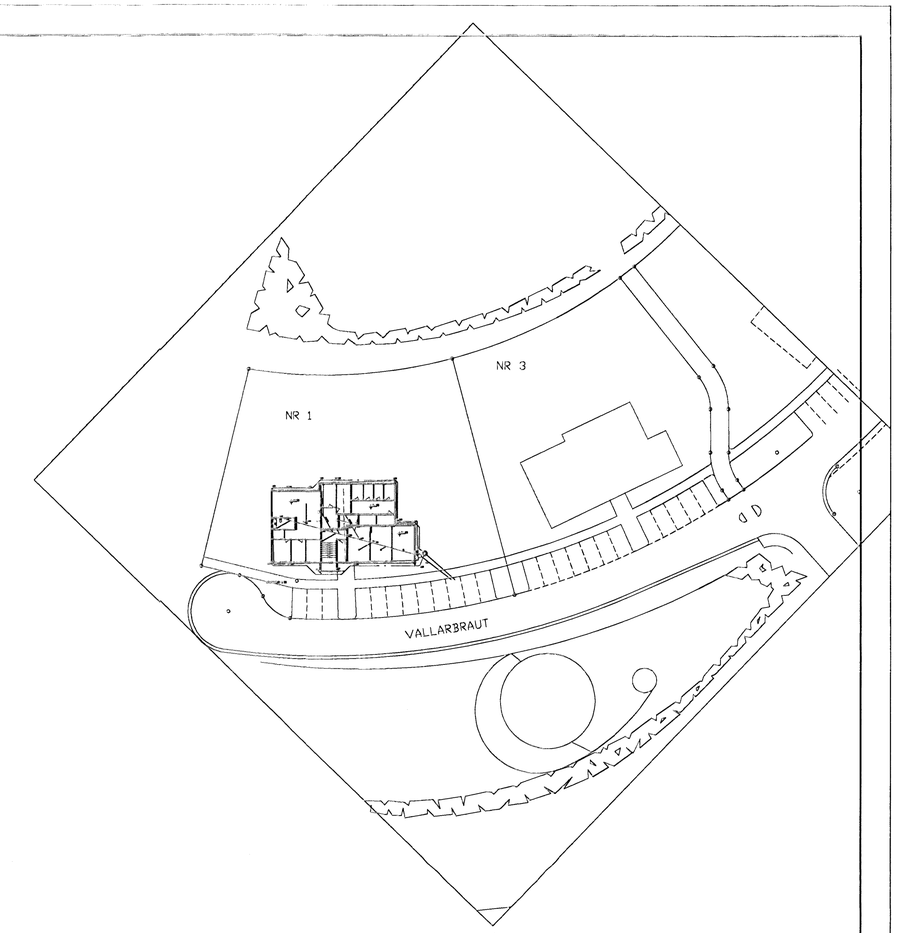

AFSTöÐUMYND 1/500

Byggingafulltrúi Hafnarfjarðar
Afgreitt þann
01 SEPT. 1998
Kristján Þorarinsson

BR.	DAGS.	EÐLI BREITINGA	SIGN.

VALLARBRAUT 1
HAFNARFIRÐI

GRUNNMYND
GRUNNLAGNIR

DAGS. FEB. 98
VERK NR. 9801
TEIKN. NR. 2-04
HANNAÐ SVEINBJÖRN HINRIKSSON
TEIKNAÐ SVEINBJÖRN HINRIKSSON
YFIRFARIÐ

TÆKNIÞJÓNUSTA SIGURÐAR ÞORLEIFSSONAR ehf.
STRANDGÖTU 11 220 HAFNARFIRÐI
SÍMI 555-4255 FAX 565-2875
E-mail taeknithjonusta@islandia.is