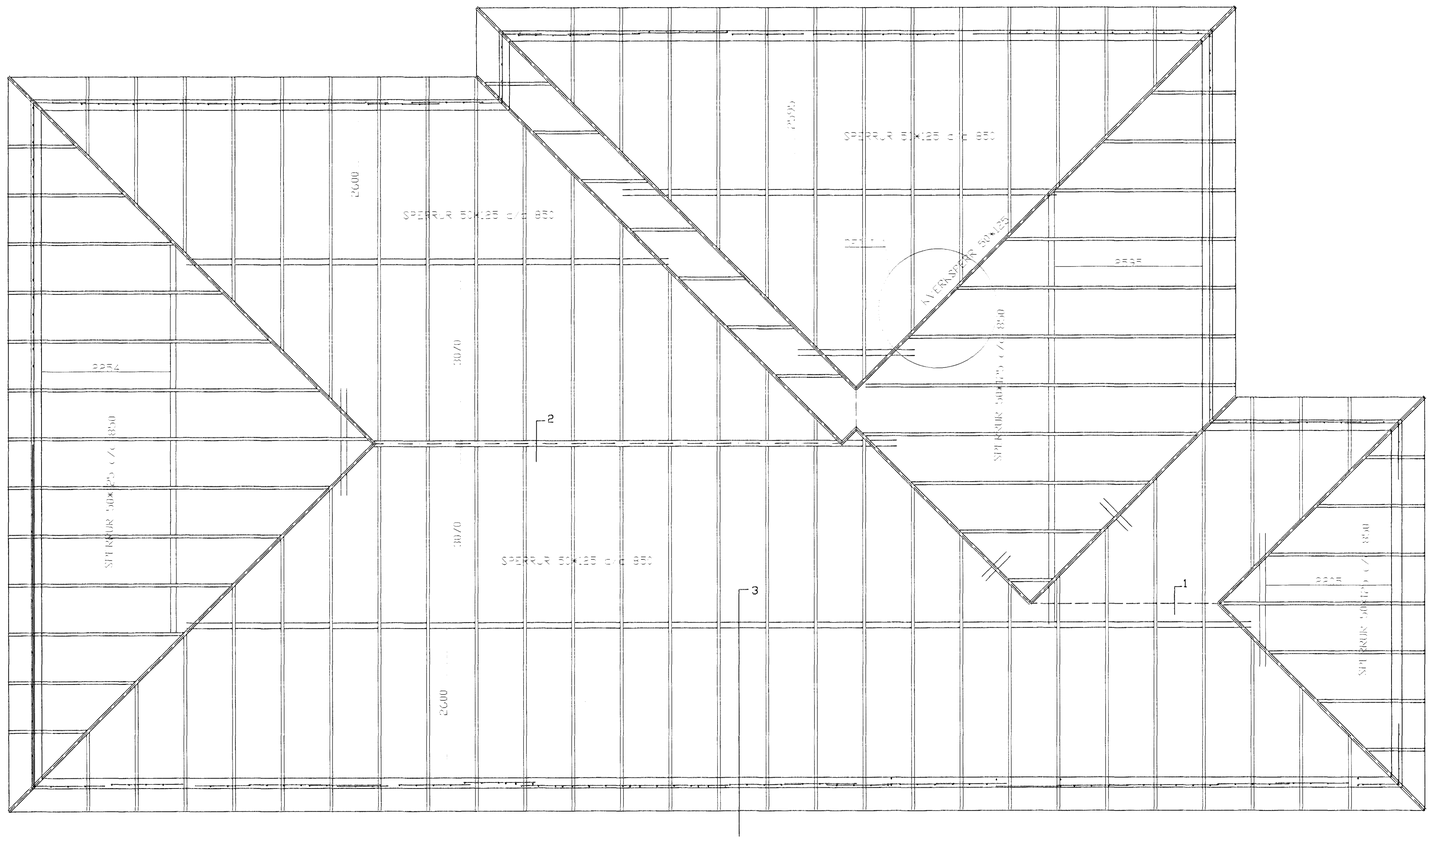

SNIÐ 1, 1:20

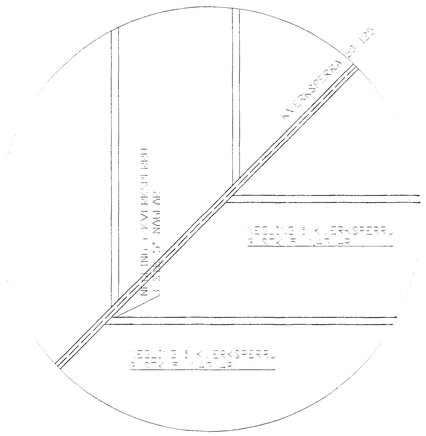

DEILI 1 1/20

SKÝRINGAR

GRUNNMYND 1:50

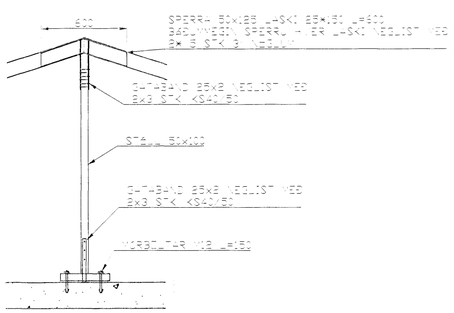

SNIÐ 2 1:20

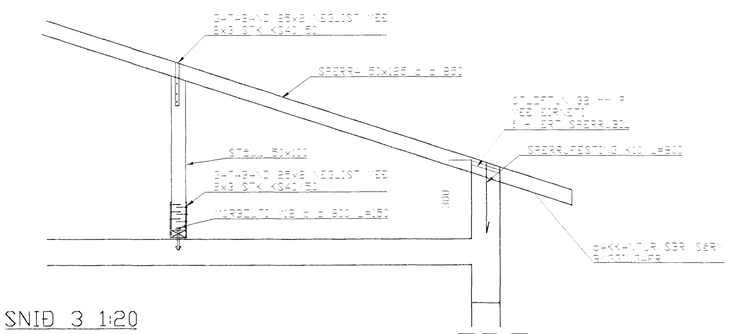

SNIÐ 3 1:20

ÞR. STÆÐ	BREYTT BEIÐNI FH. STÐ
VALLARBRAUT 1	
HAFNARFIRÐI	
ÞAKVIRKI	
SPERRUR	

Byggingafulltrúi Hafnarfjarðar
Afgreitt þann
16 OKT. 1998
Sigurbjartur Halldórsson

DAGS	SEPTEMBER 1998
VERKNR	98 - 24
TEIKN NR	2-06
HANNAÐ	SIG
TEIKNAÐ	SIG
YFIRFARIÐ	

TÆKNIÞJÓNUSTA SIGURÐAR ÞORLEIFSSONAR ehf.
STRANDGÖTU 11 220 HAFNARFIRÐI
SÍMI 555-4255 FAX 565-2875
E-mail taeknithjonusta@islandia.is