


20184.dwg.DWG 06-09-98 13:56  
Kvarði  
1:50

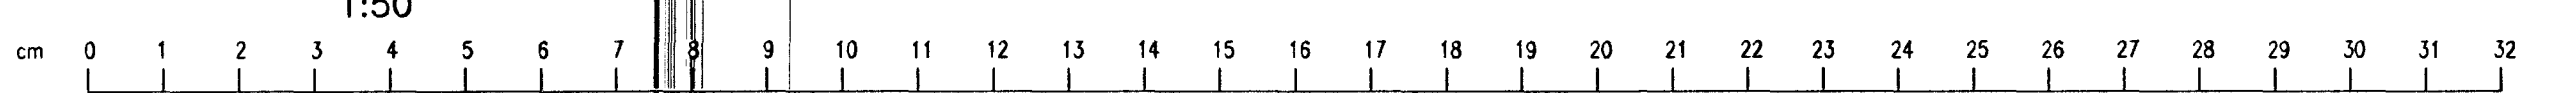

Breyting F	Breyting E	Breyting D	Breyting C	Breyting B	Breyting A	Verkhelt:	Verkhelt:
Breyting L	Breyting K	Breyting J	Breyting I	Breyting H	Breyting G	<b>VALLARBRAUT 1 HAFNARFIRÐI</b>	<b>SÖKKULSKAUT OG LAGNIR Í JÖRÐU</b>
				Hunnó Asgeir A.	Teknó Asgeir A.	Yfirbú Asgeir A.	Dags. SEPT. 1998
						Semb Asgeir A.	Stími 5554123
						Asgeir Arnþjórnsson rafteknir, kennital. 200352-3359 Hjállebraut 17, 220 Hafnarfirði	Tekningarnúmer 201B4
							Bláð n. 2 NÆSTA 3
							Breyting