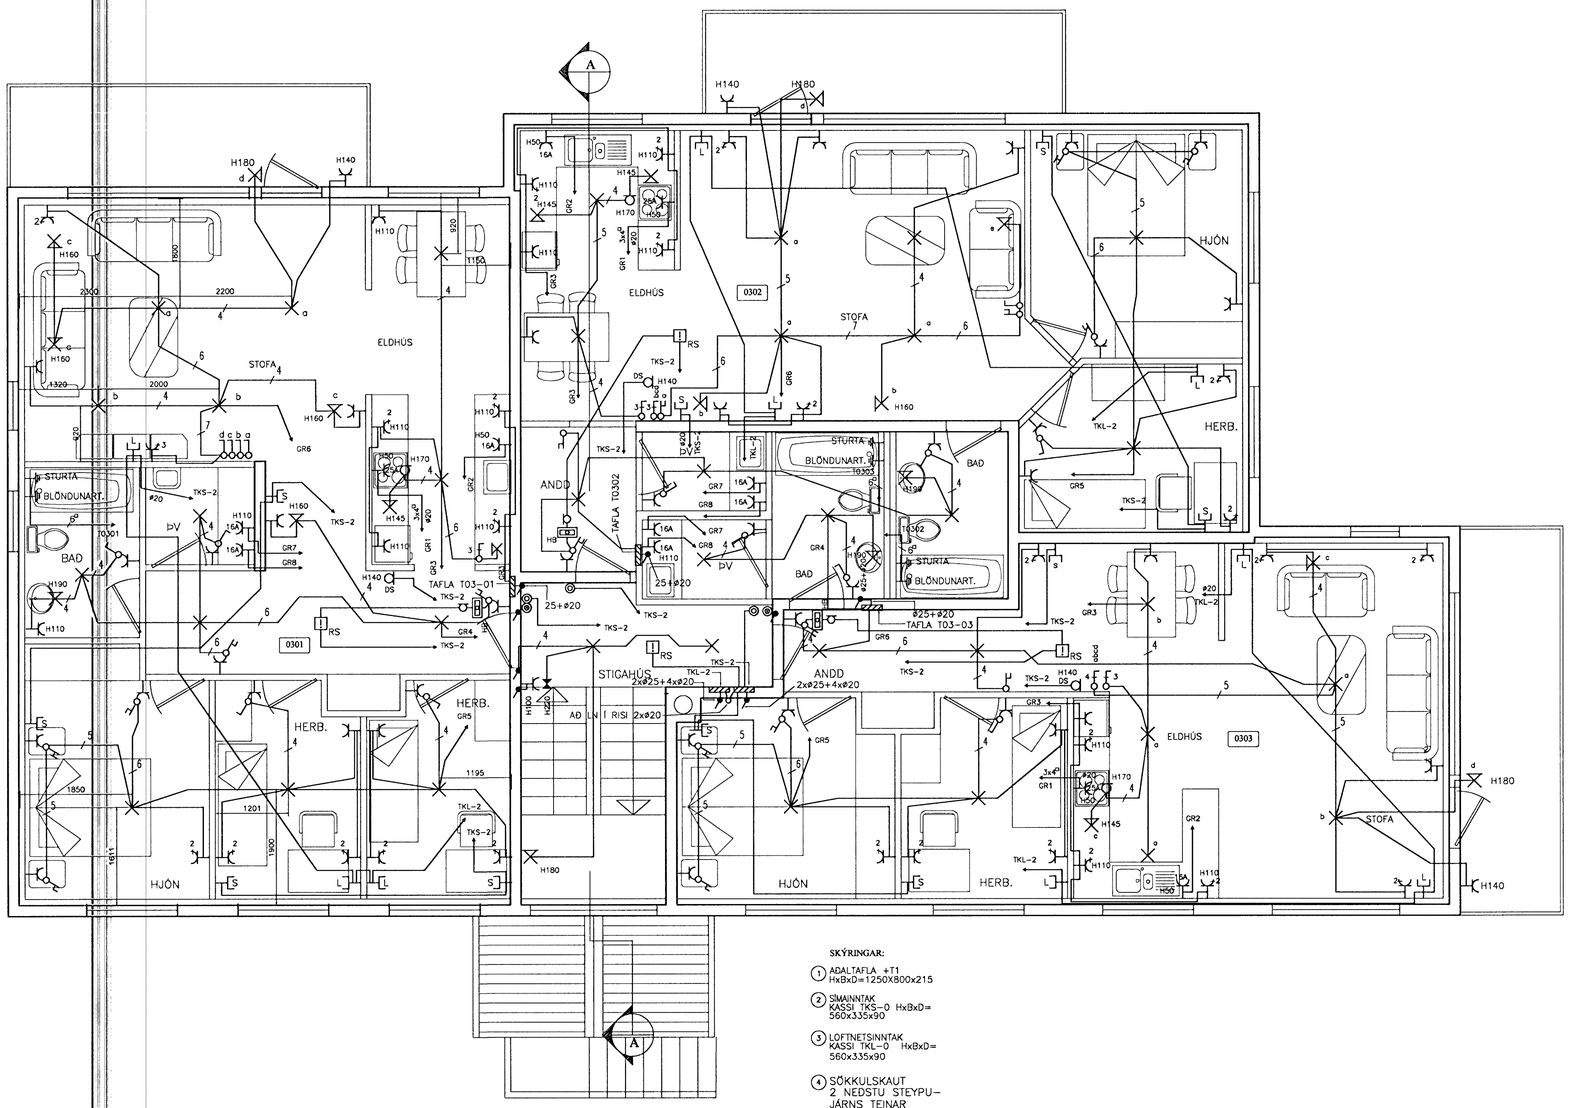

SKÝRINGAR:

1. ADALTAFLA +T1 HxBxD=1250X800x215
2. SÍMAINNTAK KASSI TKS-0 HxBxD= 560x335x90
3. LOFTNETSINNTAK KASSI TKL-0 HxBxD= 560x335x90
4. SÖKKULSKAUT 2 NEÐSTU STEYPU-JÁRNS TEINAR
5. GREINATAFLA Í ÍBÚÐ, STÆRÐ HxBxD= 435x335x90mm
6. TENGIKASSAI SÍMA OG LOFTNETS Í STIGAGANGI, STÆRÐ HxBxD= 310x335x90mm

HRS=HREYFISKYNJARI, H220

20187.dwg.DWG 04-10-98 21:45
Kvarði 1:50

Breyting F	Breyting E	Breyting D	Breyting C	Breyting B	Breyting A
Breyting L	Breyting K	Breyting J	Breyting I	Breyting H	Breyting G

Hannað	Teiknað	Yfirfarið	Dags.	Samþ.
Ásgeir A.	Ásgeir A.		SEPT. 1998	

Verkheiti:
VALLARBRAUT 1
HAFNARFIRÐI

Ásgeir Arnbjörnsson raftæknir, kennnit. 200352-3359
Hjallabraut 17, 220 Hafnarfirði sími 5554123

Verkhluti:
3. HÆÐ
LÁG- OG SMÁSPENNA

Teikningarnúmer	Skáb nr.	Breyting
20189	5 NÆSTA 6	