


Þak:

Þakjárn.
 Þakpappi.
 Klæðning 25*150 borðviður.
 Þaksperrur.
 Ø32 mm. loftræsti rör, 2 stk. per sperrubil.
 Vindpappi (20 PAM).
 Þakeinangrun 180 mm. (þakull).
 Steypt plata ca. 180 mm.

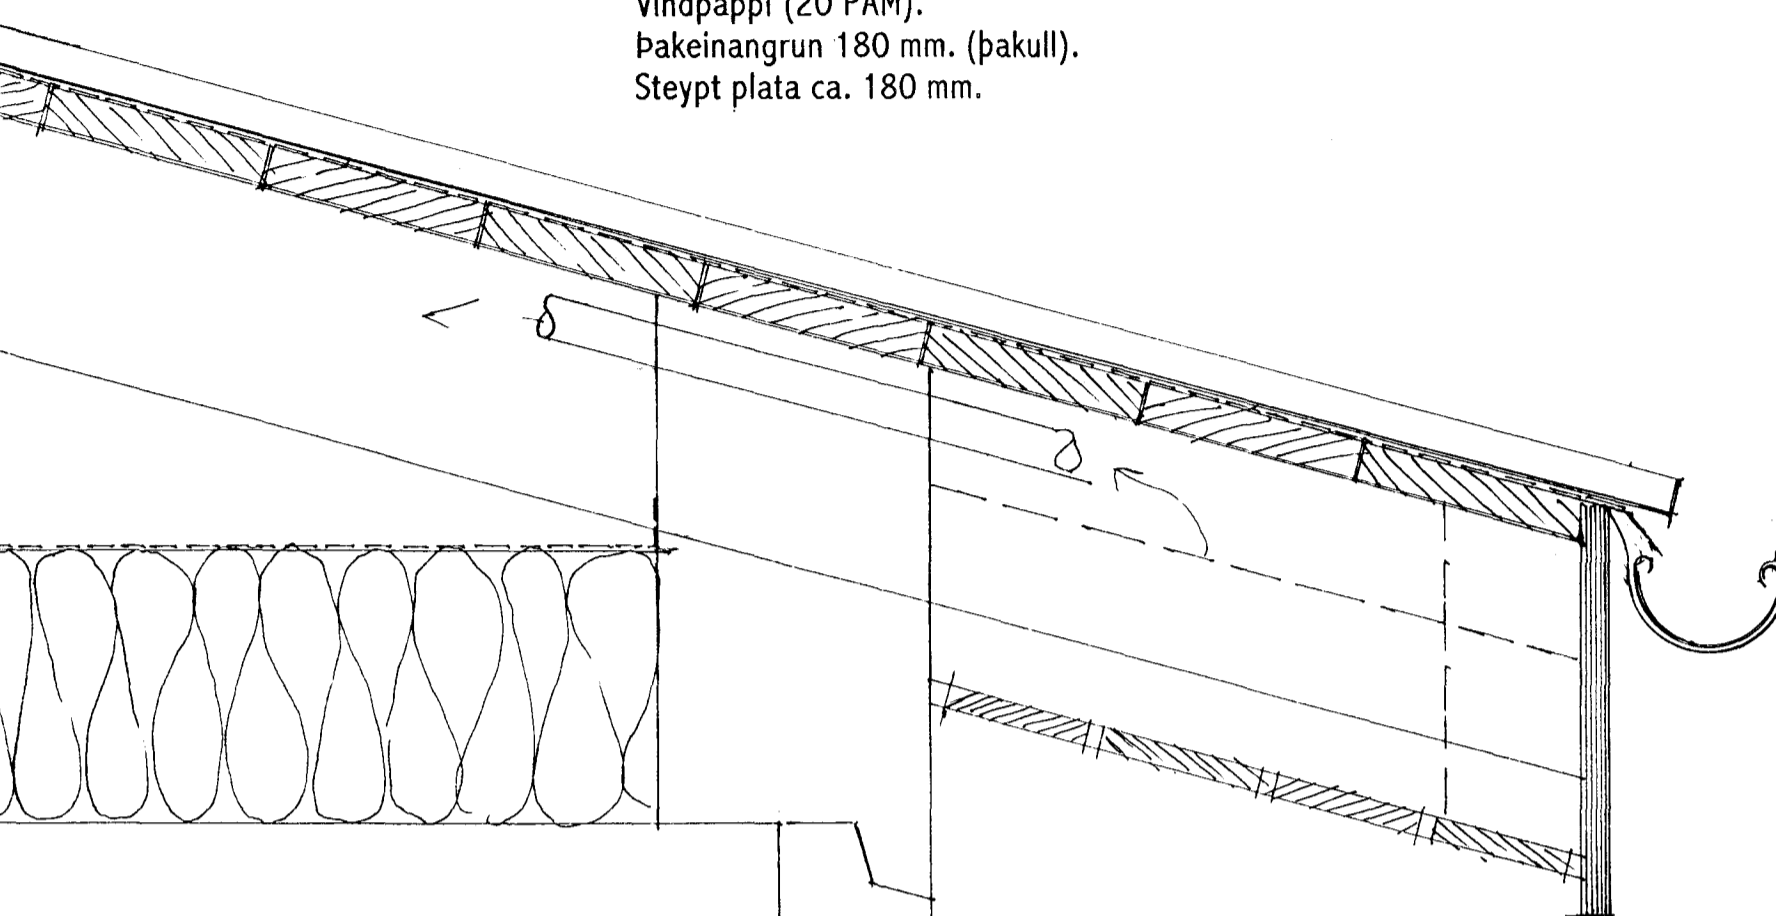

Þakkantur:

Rennujárn c/c 600 mm.
 100 mm. plastrenna.
 Flasning.
 Plötuklæðning framan á kant.
 Listaklæðning undir sperru.


Útveggur

180 mm. steyptur veggur.
 100 mm. plasteinangrun.
 20 mm. múrhúð.

HLUTAMYND FRÁGANGUR ÞAKS OG ÞAKKANTS. MKV. 1 : 5.

Svalahandrið:


Allt stál er heit galvaniserað.
 Ø 42mm stálrör.
 Ø 12 mm stálteinn.
 Ø 42mm stálrör.
 Stálrammi úr 23*20*30 mm stálvinkl.
 Slétt plötu efni t.d. Alcan eða Steni.
 Fjarlægðarklossi úr Ø 42mm stálröri.
 Ø 20 mm stálteinn, festur í steypu með t.d. þenslu-steinlími.

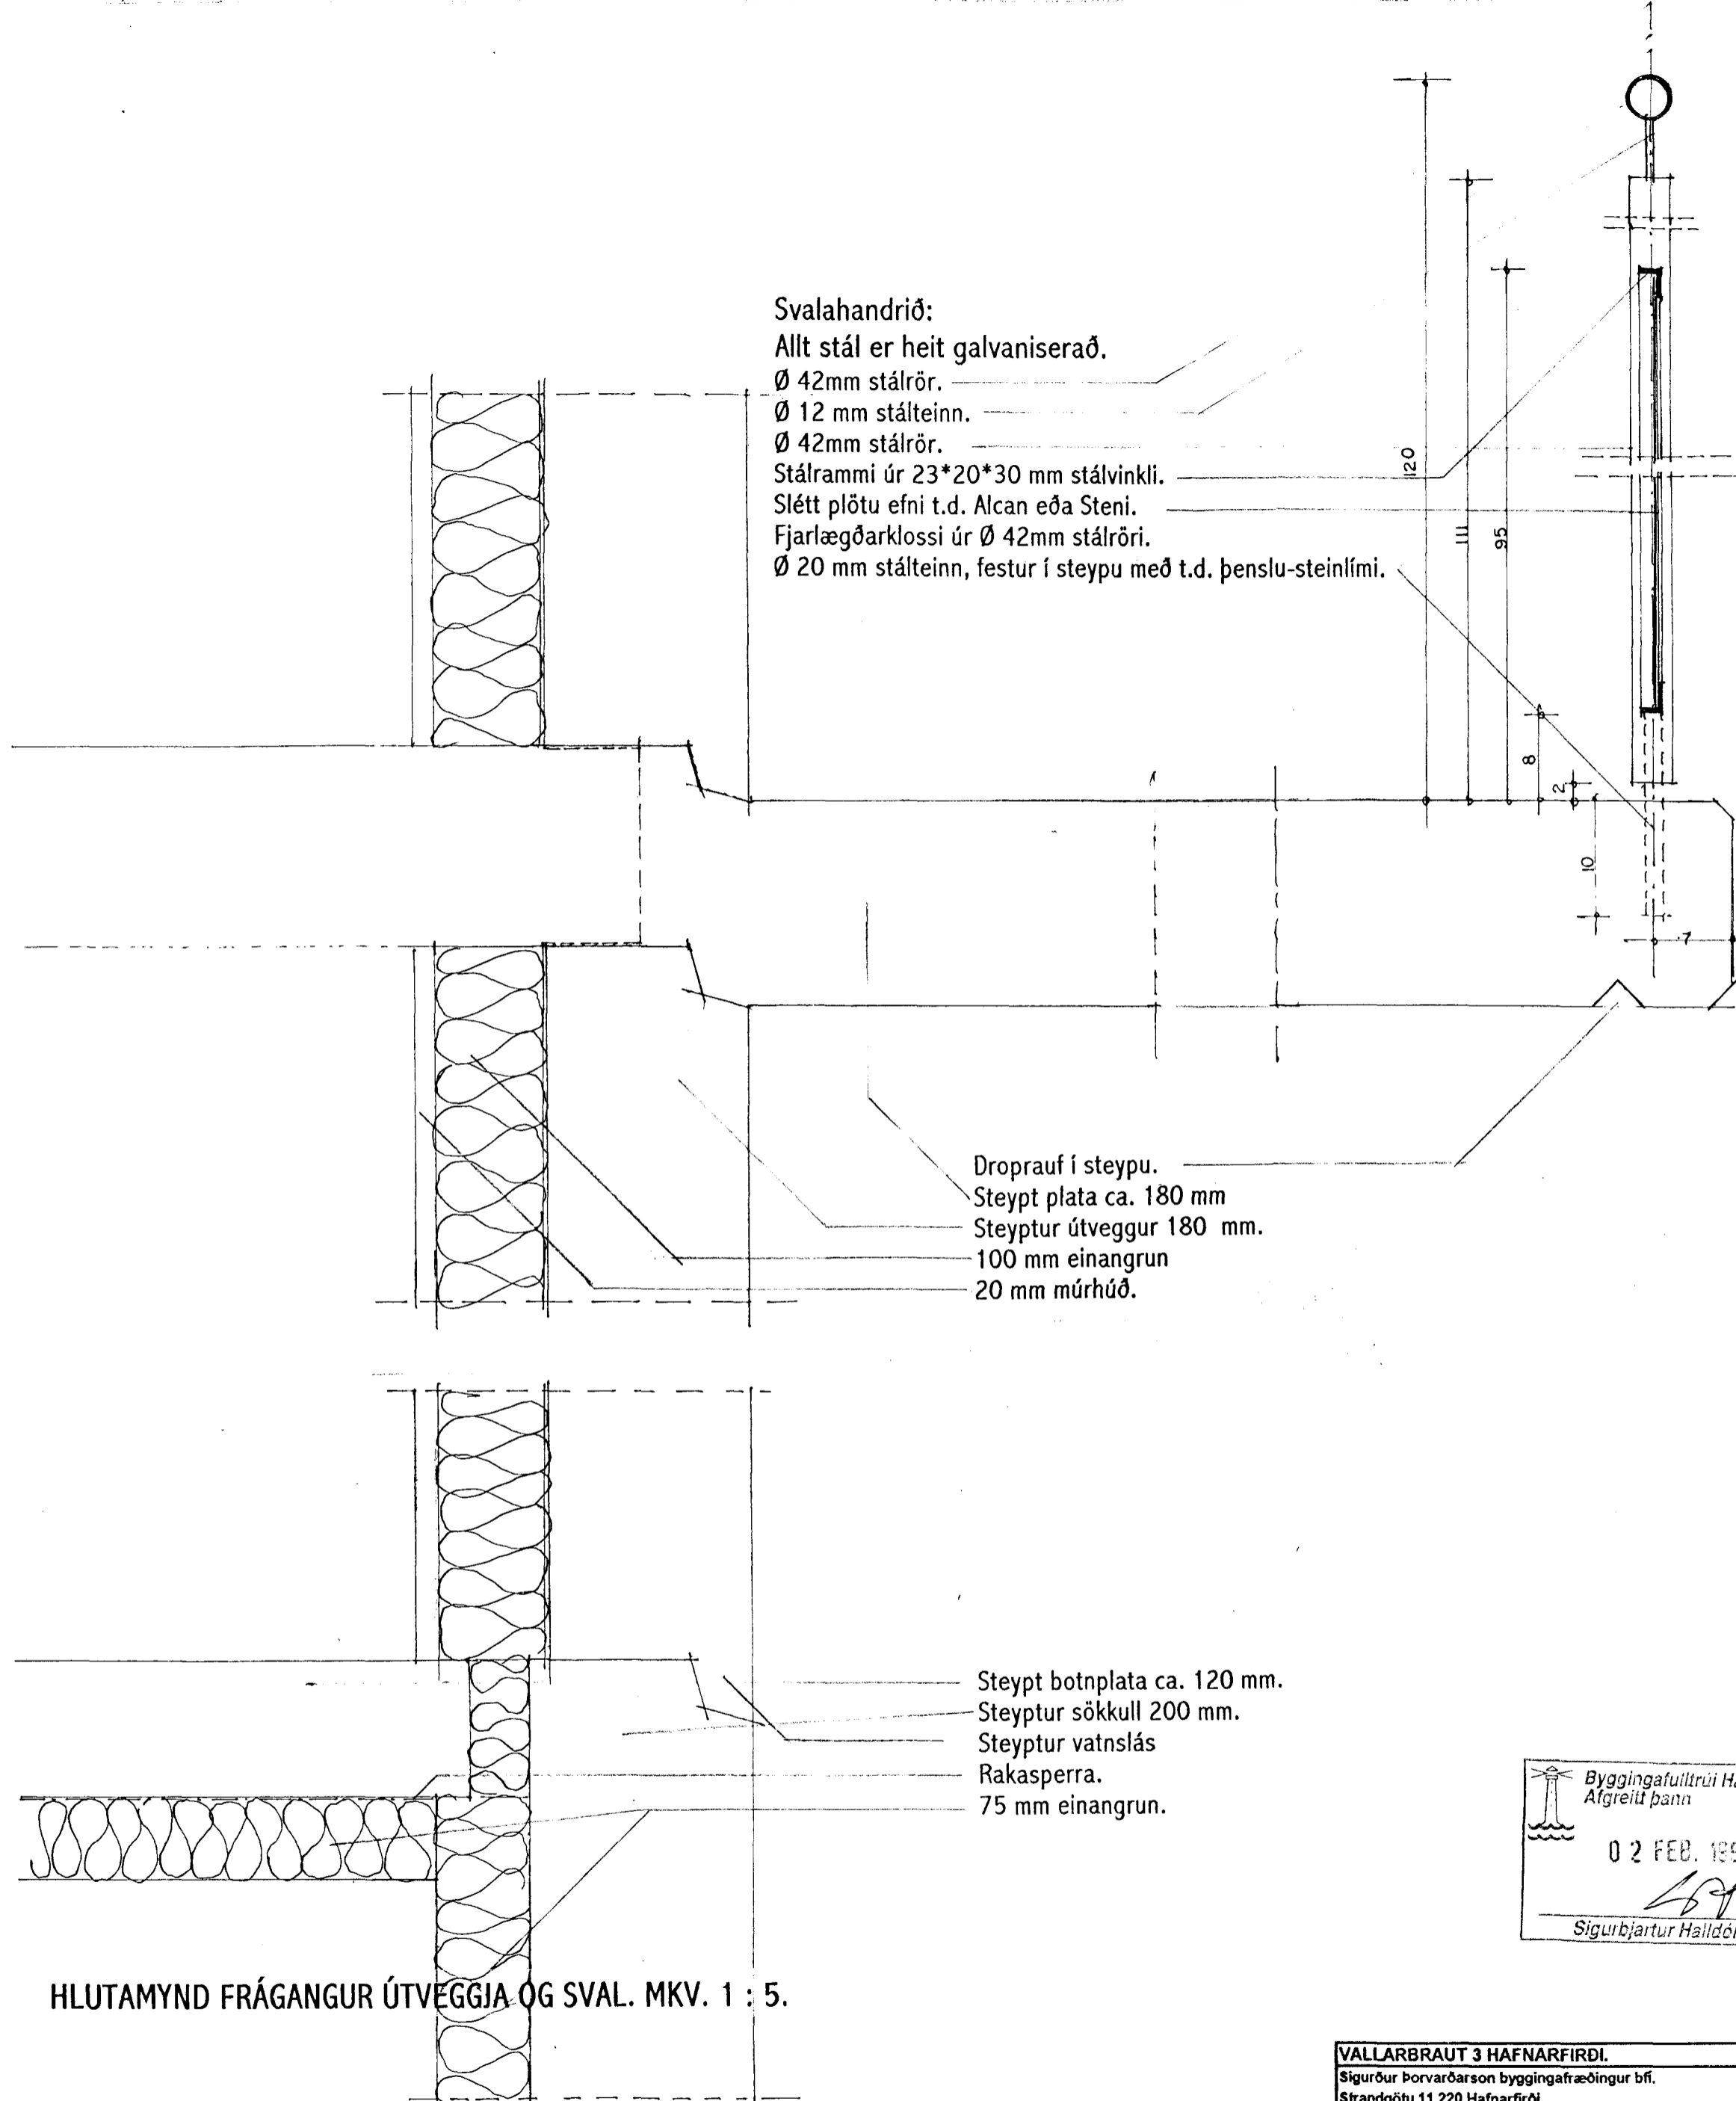

Droprauf í steypu.
 Steypt plata ca. 180 mm
 Steyptur útveggur 180 mm.
 100 mm einangrun
 20 mm múrhúð.

Steypt botnplata ca. 120 mm.
 Steyptur sökkull 200 mm.
 Steyptur vatnslás
 Rakasperra.
 75 mm einangrun.

HLUTAMYND FRÁGANGUR ÚTVEGGJA OG SVAL. MKV. 1 : 5.

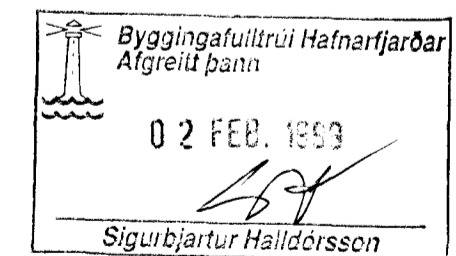

VALLARBRÁUT 3 HAFNARFIRÐI.	
Sigurður Þorvarðarson byggingafræðingur bfl.	
Strandgötu 11 220 Hafnarfirði.	
(kt. 141250-4189) Netfang: teiknistofan@islandia.is	
Sími 5651510. fax. 5651299.	
Skýringar:	SÉRUPPRÁTTUR
Teikning:	HLUTAMYNDIR
Mælikvarði:	1 : 5
Undirskrift:	<i>Sigurbjartur Halldórsson</i>
Blað nr:	4 af 5 Dagsetning: 05. febrúar-1999
Breytt:	
Skýringar:	