

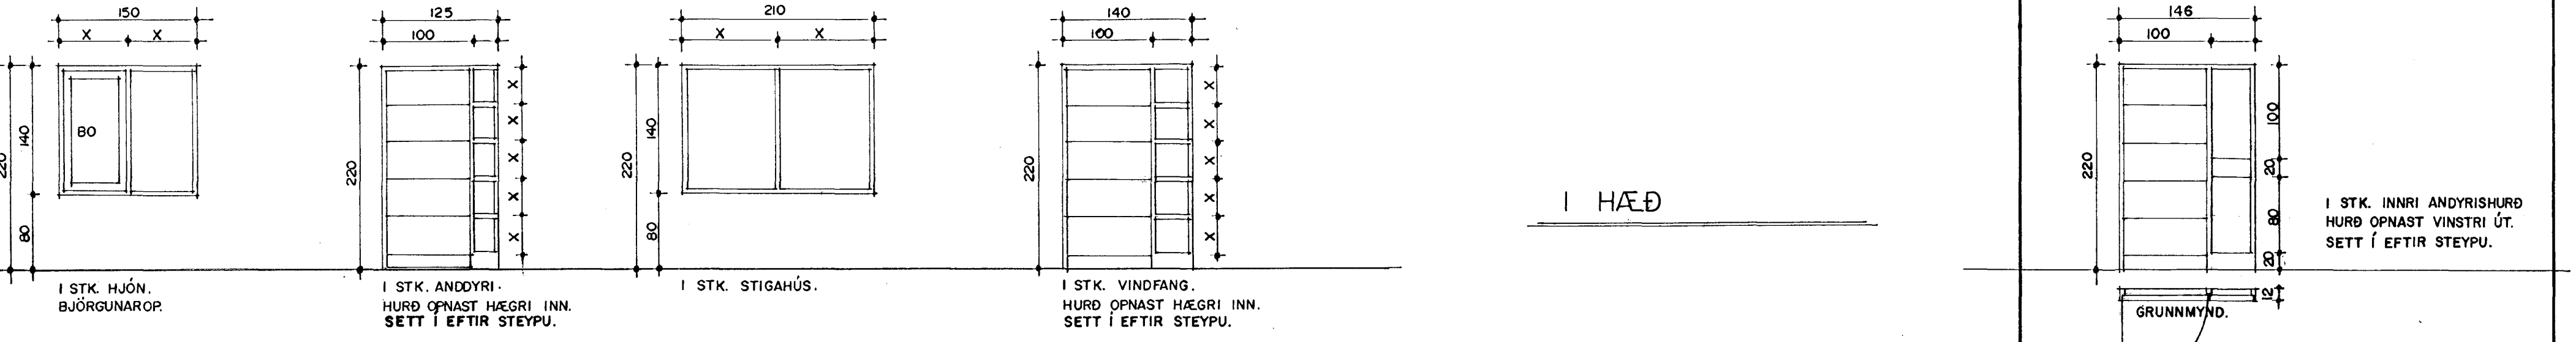


GLUGGAR OG HURÐIR I HÆÐ

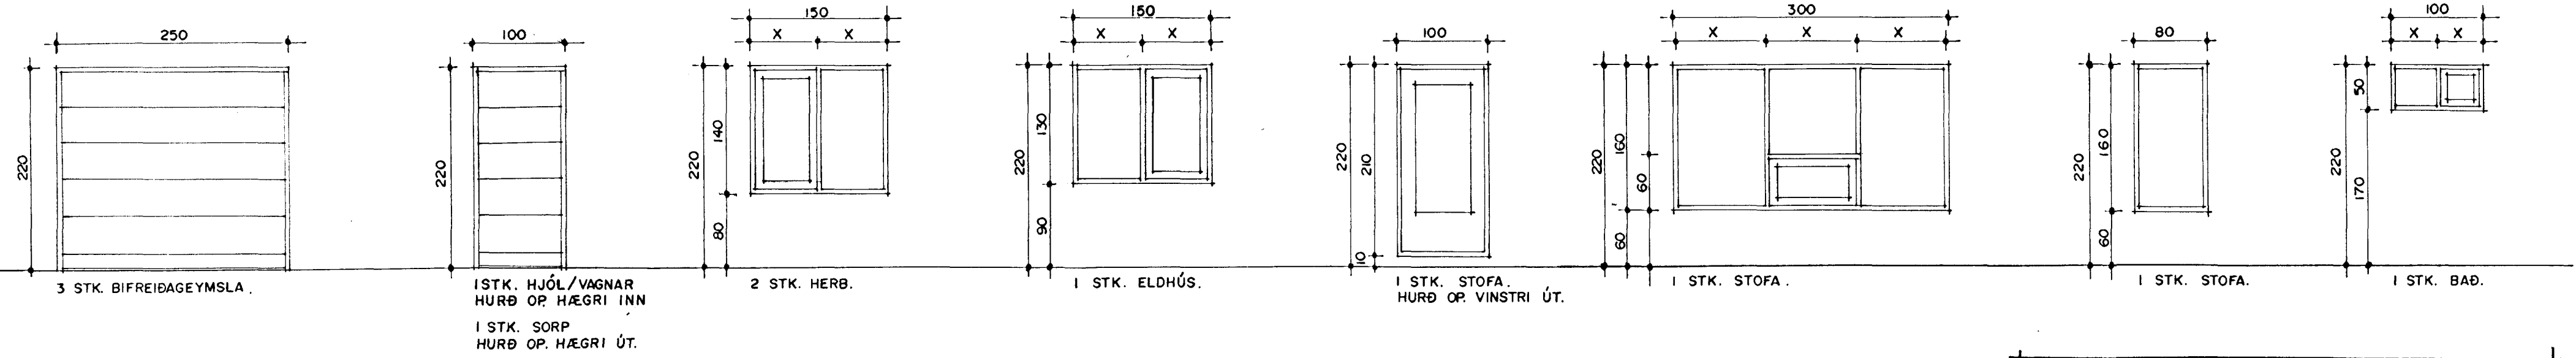

I HÆÐ

GLUGGAR OG HURÐIR 2 OG 3 HÆÐ

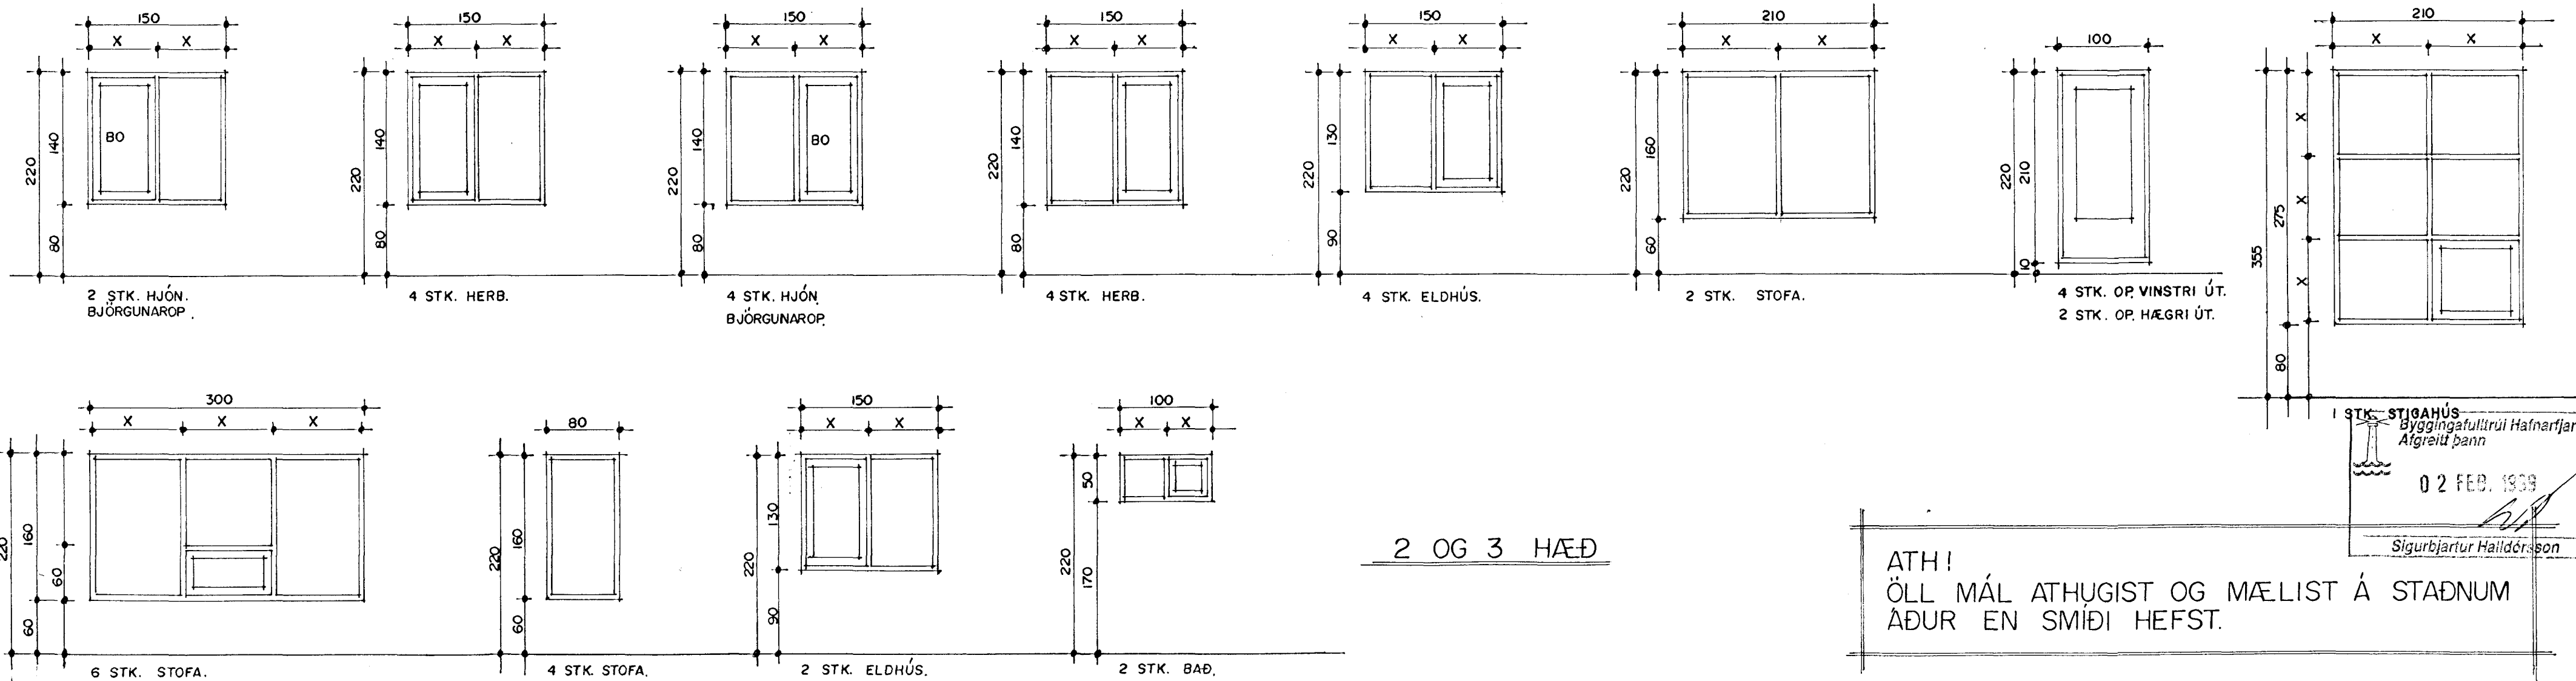

2 OG 3 HÆÐ

1 STK. STIGAHÚS  
Byggingatulltrúi Hafnarfjarðar  
Afgreitt þann  
02 FEB. 1999  
Sigurbjartur Halldórsson

ATH!  
ÖLL MÁL ATHUGIST OG MÆLIST Á STAÐNUM  
AÐUR EN SMÍÐI HEFST.

GLUGGAR OG HURÐIR MKV. 1:50.

TEIKNAD Í JÚLÍ 1998 SIGURÐUR ÞORVARÐARSON BYGGINGAFRÆÐINGUR BFÍ. STRANDGÖTU 11 HAFNARFIRÐI SÍMI 565 15 10.

|   |  |
|---|--|
| VALLARBRAUT 3 HAFNARFIRÐI.  |  |
| Sigurður Þorvarðarson byggingafræðingur bfi.<br>Strandgötu 11 220 Hafnarfirði.<br>( kt. 141260-4169) Netfang: teiknistofan@islandia.is<br>Sími 5651510, fax. 5651299. |  |
| Skýringar:  | SÉRUPPRÁTTUR                           |
| Teikning:   | GLUGGAR                                |
| Mælikvarði:   | 1:50                                   |
| Undirskrift:  | <i>Sigurbjartur Halldórsson</i>        |
| Blað nr:  | 5 af 5   Dagsetning. 09. febrúar. 1999 |
| Breytt:   |  |
| Skýringar:  |  |