


GRUNNMYND 2 OG 3 HÆÐ MKV. 1:50.

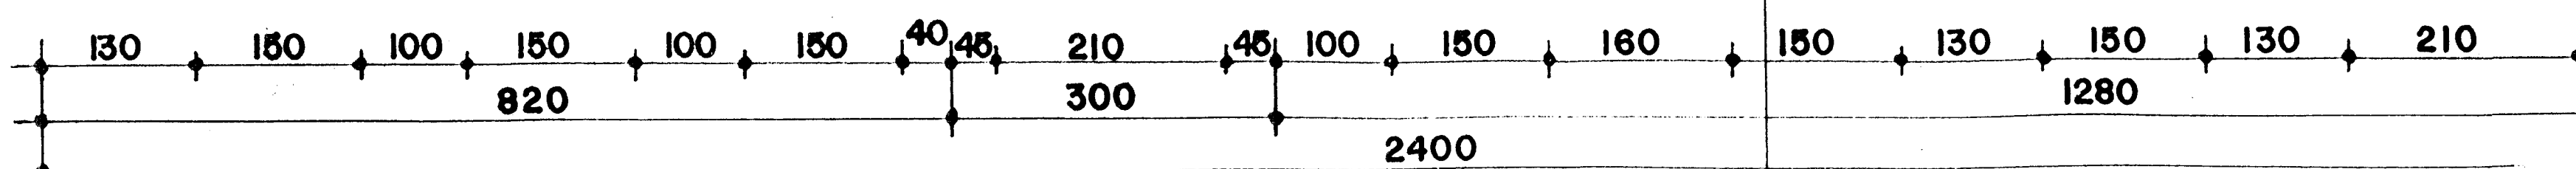

Byggingafræðingur
Afgreitt þan
02 FEB 1999
Sigurbjartur Halldórsson

VALLARBRAUT 3 HAFNARFIRÐI.	
Sigurður Þorvarðarson byggingafræðingur bfi.	
Strandgötu 11 220 Hafnarfirði.	
(t. 141250-4189) Netfang: teiknistofan@islandia.is	
Sími 5651510. fax. 5651299.	
Skýringar:	SÉRUPPRÁTTUR
Teikning:	Grunnmynd 2 og 3 hæðar.
Mælikvarði:	1 : 50
Undirskrift:	<i>[Signature]</i>
Blað nr:	2 af 8 (Þagsetning. 09. febrúar 1999)
Breytt:	
Skýringar:	