



SNID 1, 1:20

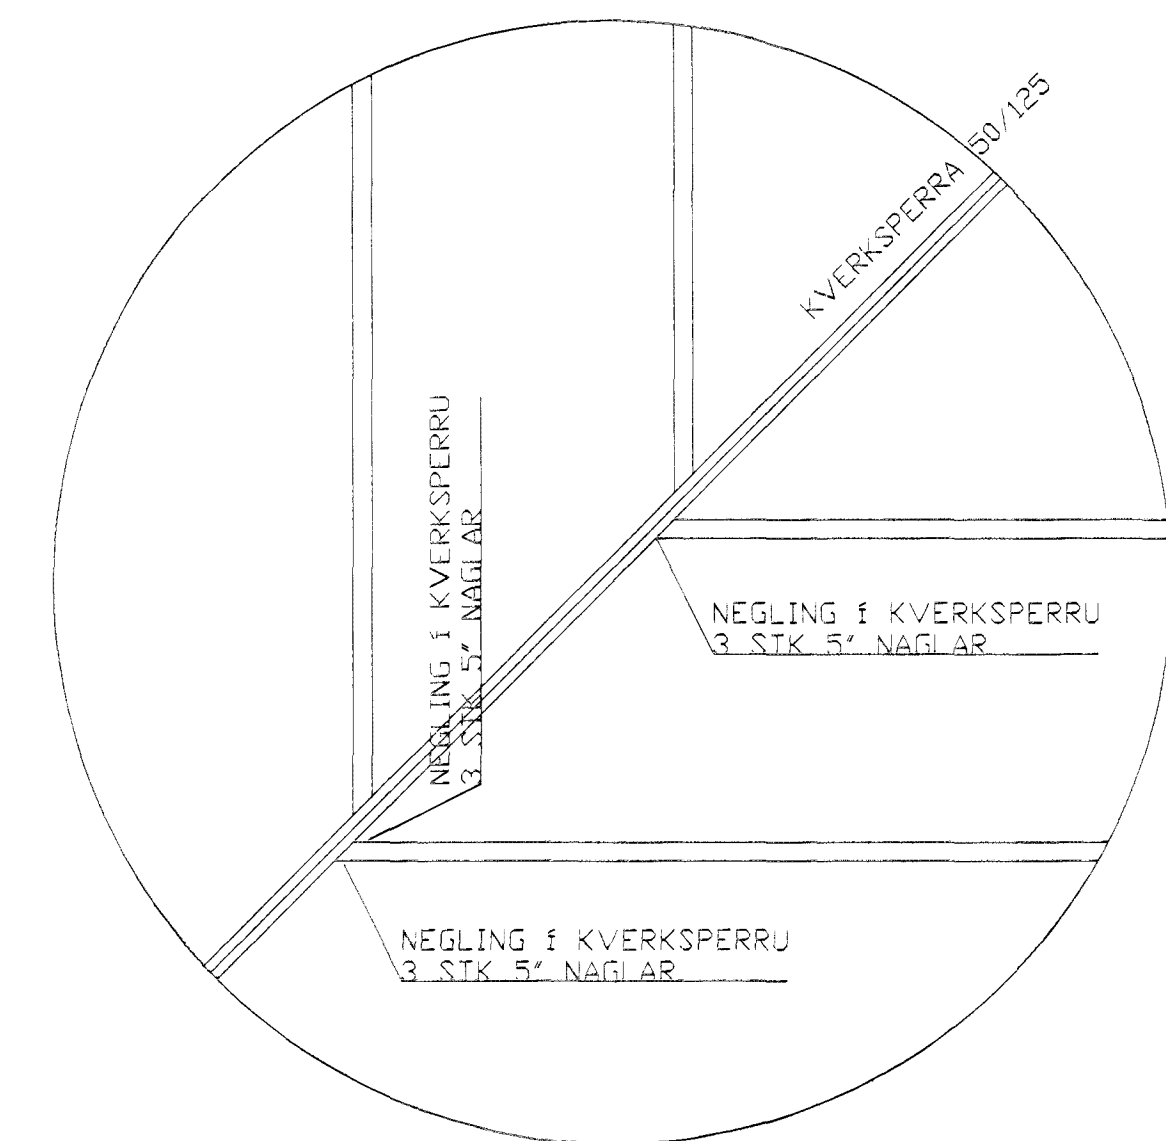


DEILI 1 1/20

GRUNNMYND 1/50

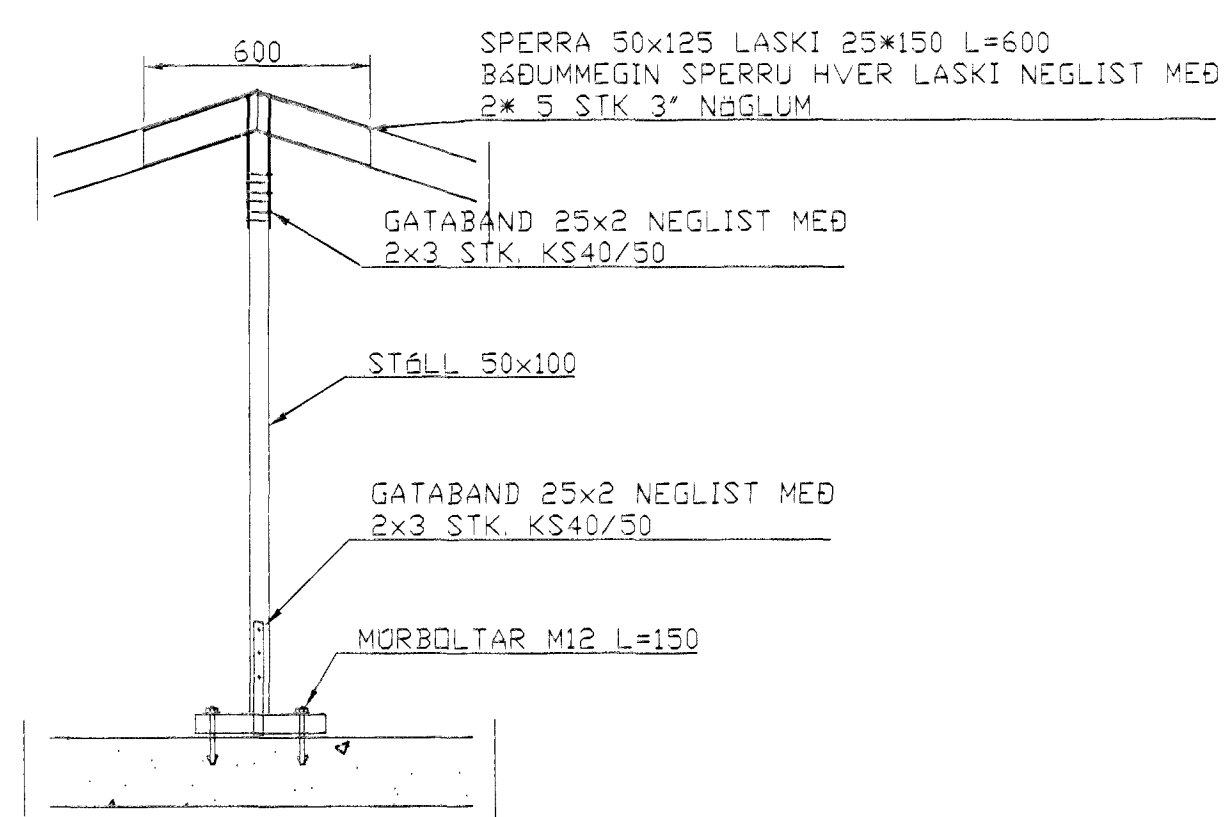

SNID 2 1:20

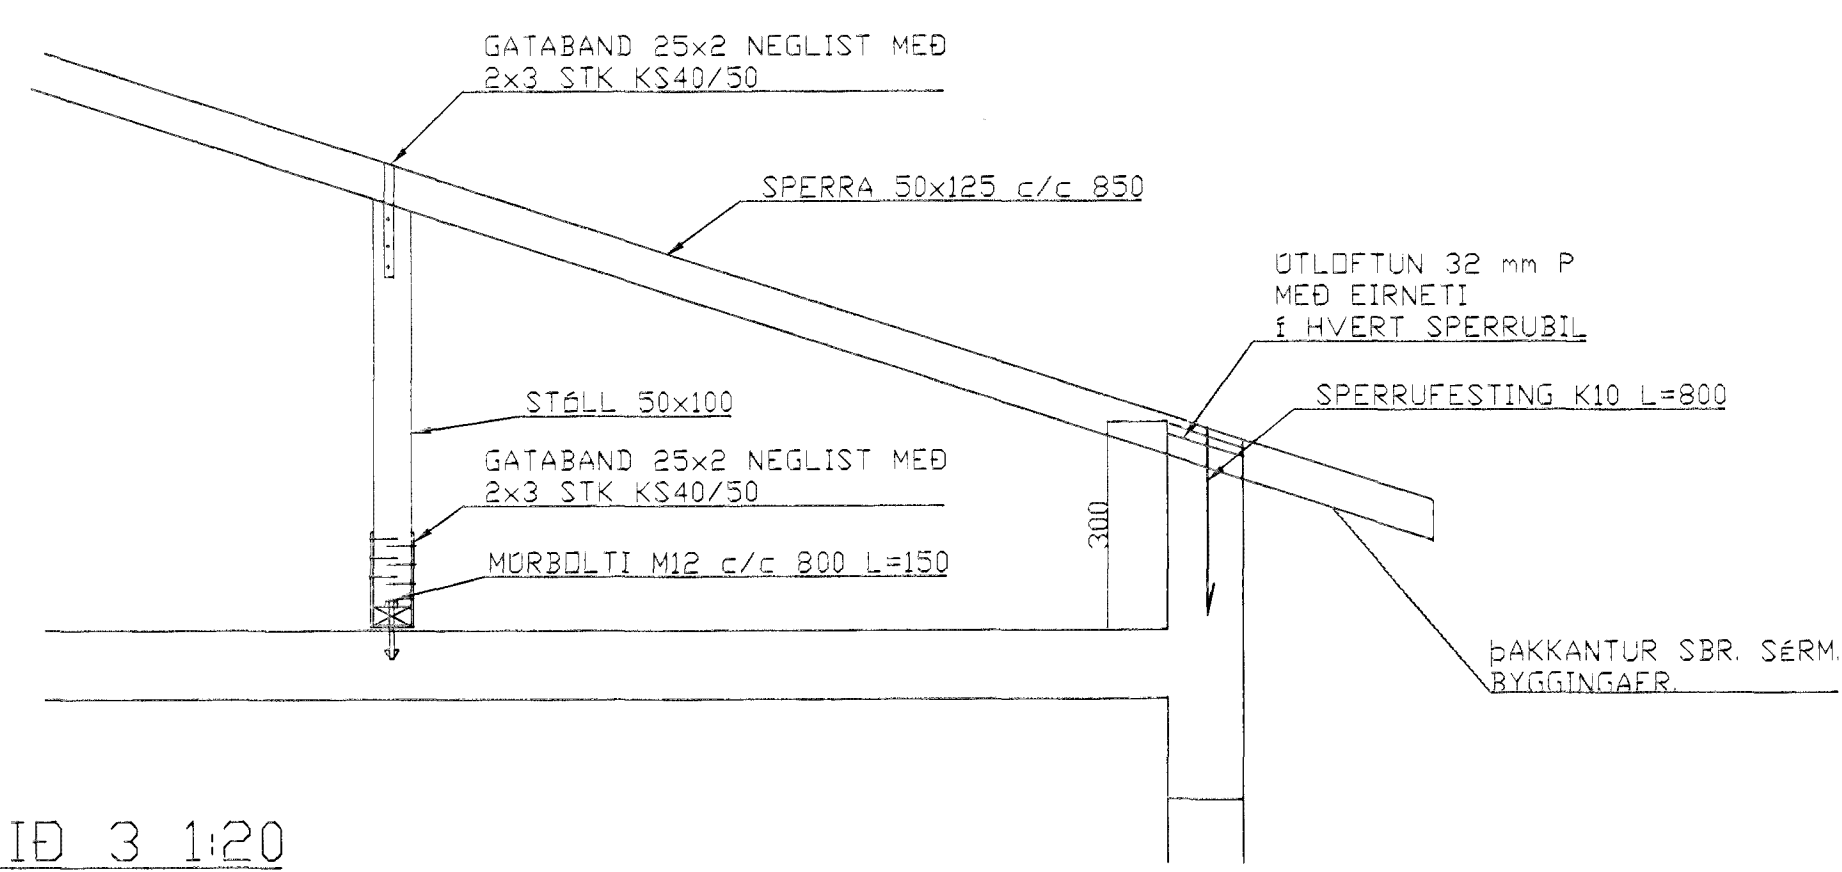

SNID 3 1:20

SKÝRINGAR

ALMENNAR SKÝRINGAR SJÁ BLAD 1-01
BENDING VEGGJA SJÁ BLAD 1-04
TIMBUR GÆÐI K10
UNDIR RÆR KOMI SKINNUR 40x40x4

ASKILID, ELDRI
TEIKNING ÓGILD

BR.	DAGS.	EGLI BREITINGA	SIGN.

VALLARBRAUT 3
HAFNARFIRÐI

ÞAKVIRKI
SPERRUR

Byggingafræðingur
Algreitt þann
29 OKT. 1998
Sigurbjartur Halldóresson

DAGS. AGÚST 1998

VERK NR. 98 - 20

TEIKN. NR. 2-04

HANNAÐ SIGURÐUR

TEIKNAD SIGURÐUR

YFIRFARID

TEIKNIÐJÓNUSTA SIGURÐAR ÞORLEIFSSONAR ehf.
STRANDGÖTU 11 220 HAFNARFIRÐI
SÍMI 555 4255 FAX 565-2875
E-mail teaknithjonusta@islandia.is