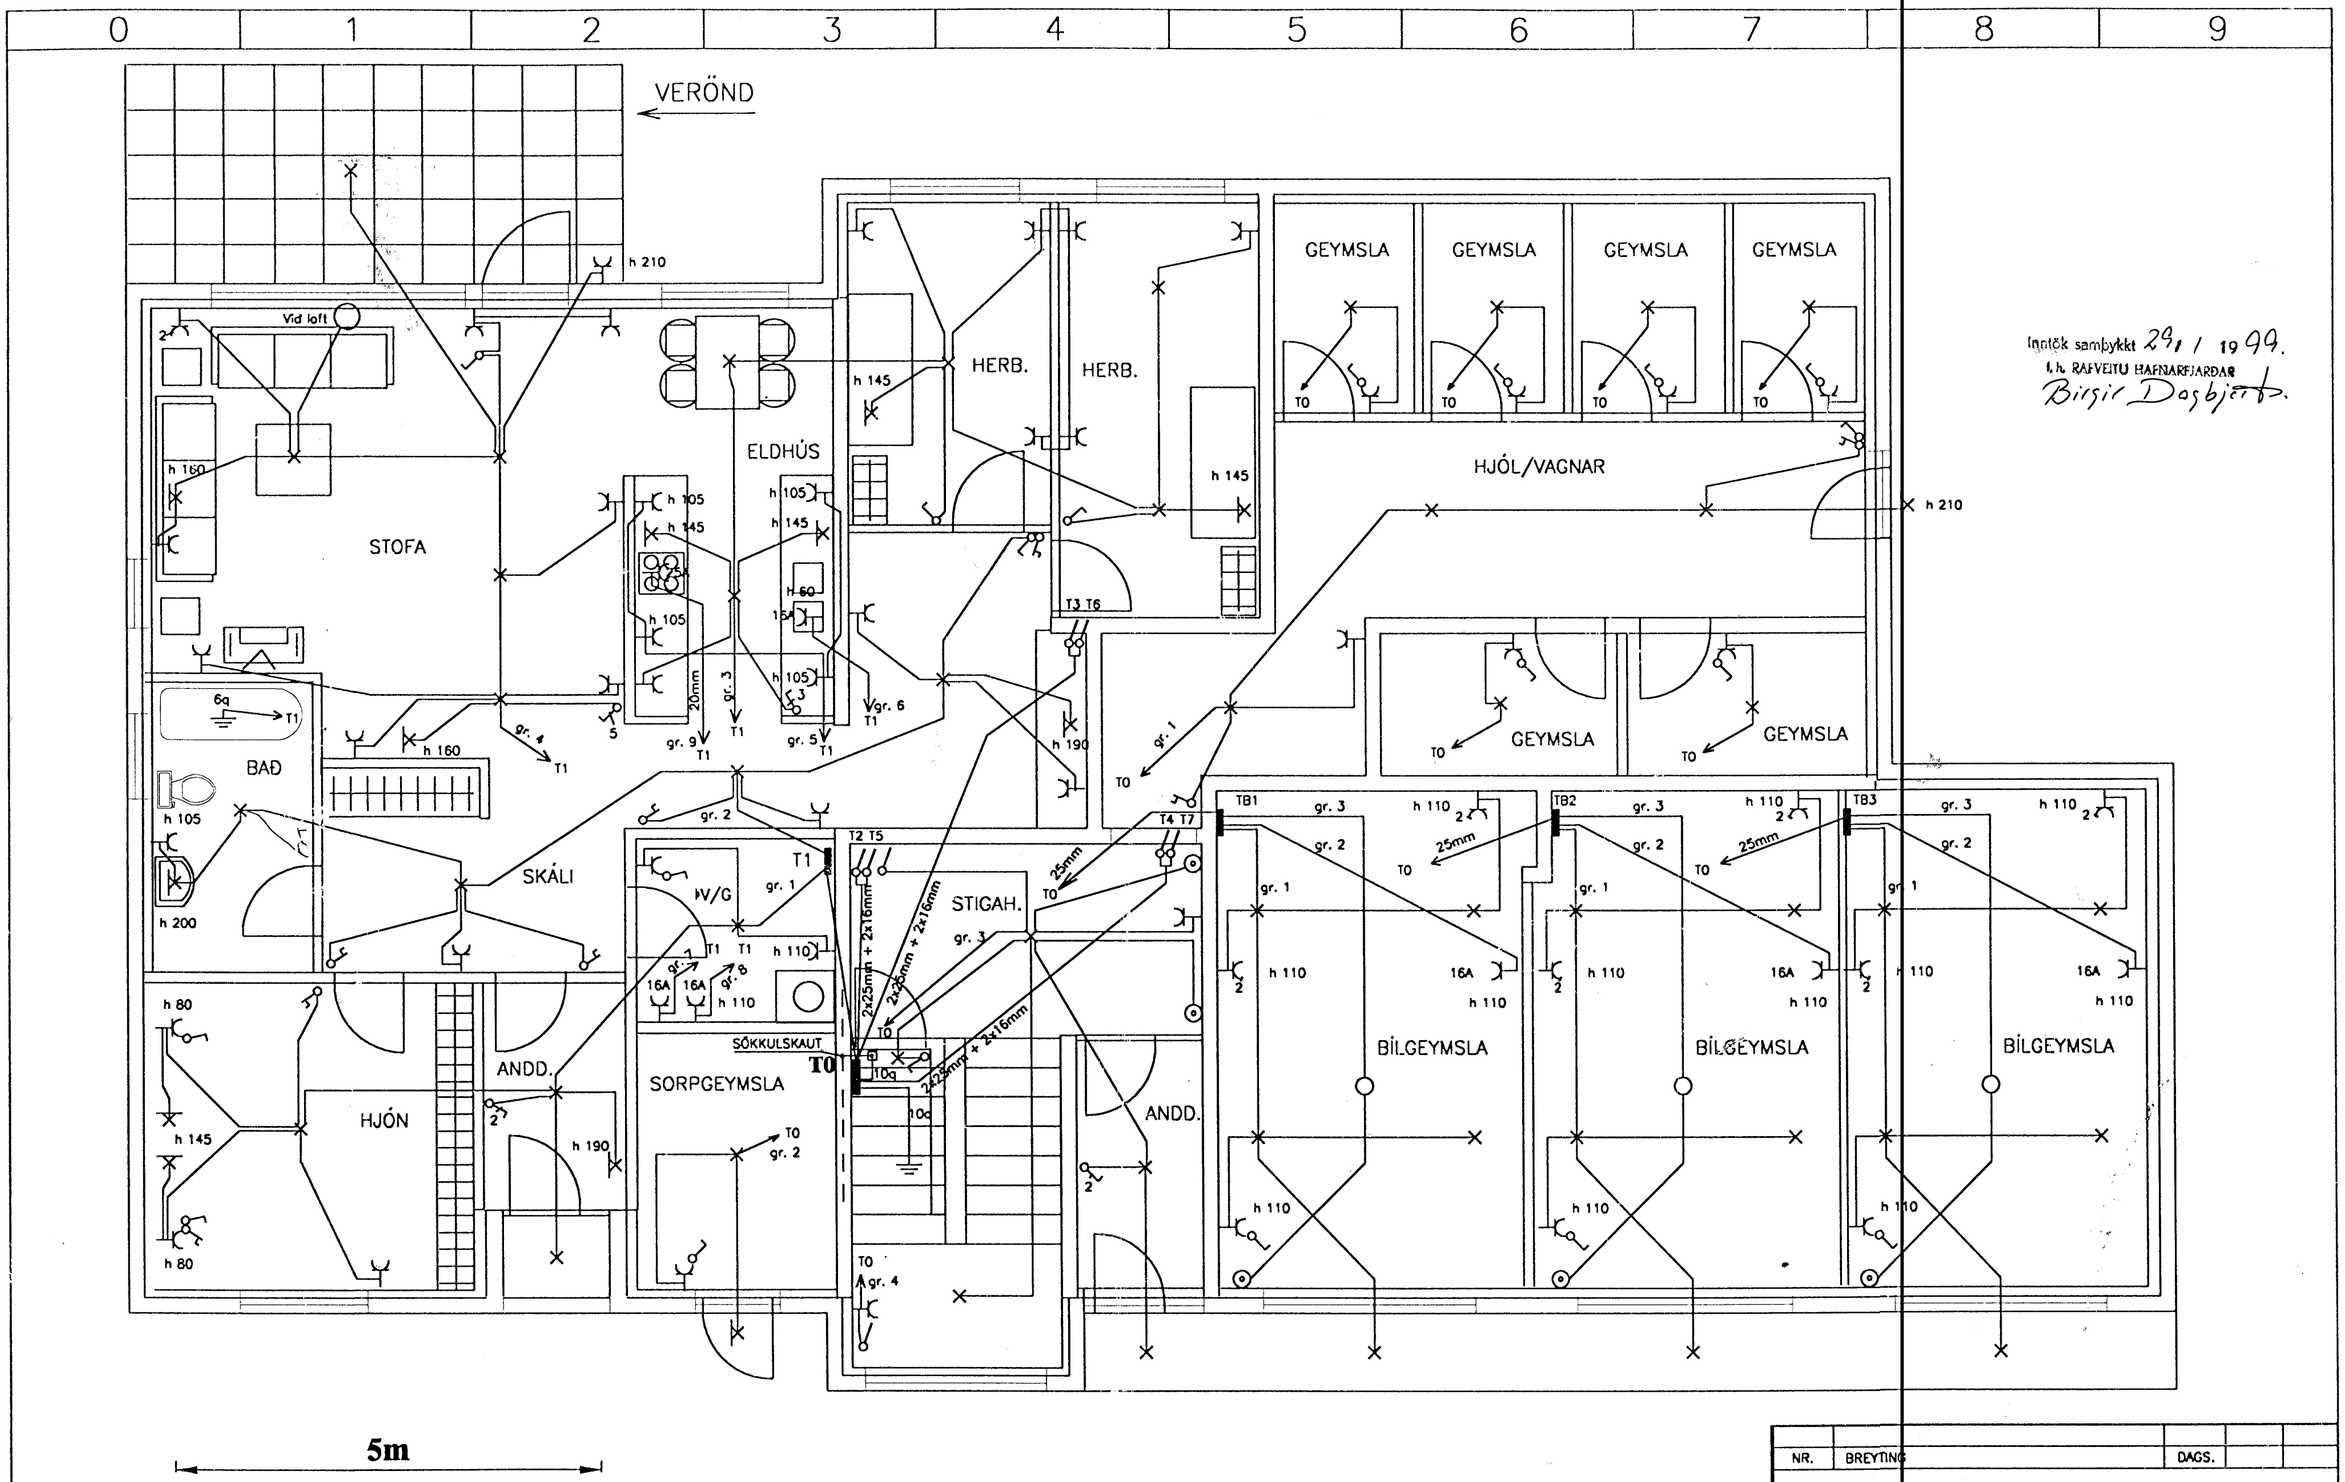

Inntök samþykkt 29/1 1999.
f.h. RAFVEITU HAFNARFJARÐAR
Birgir Dagbjert.

NR.	BREYTING	DAGS.		

Vallarbraut 3 HAFNARFIRDI

RAFLAGNIR KJALLARI

HANNAD	JE/GSG
TEIKNAD	JE/GSG
DAGSETN.	JÚLÍ '98
BLAD	1 AF 8
KVARDI	1 : 50
VERK NR.	98005

Jens Evertsson kt.: 160242 7799 s.: 565 3670 898 3680
Gudm. Steinn Gudmundsson kt. 170348 2739 s. 5554695