




Snið 1:100

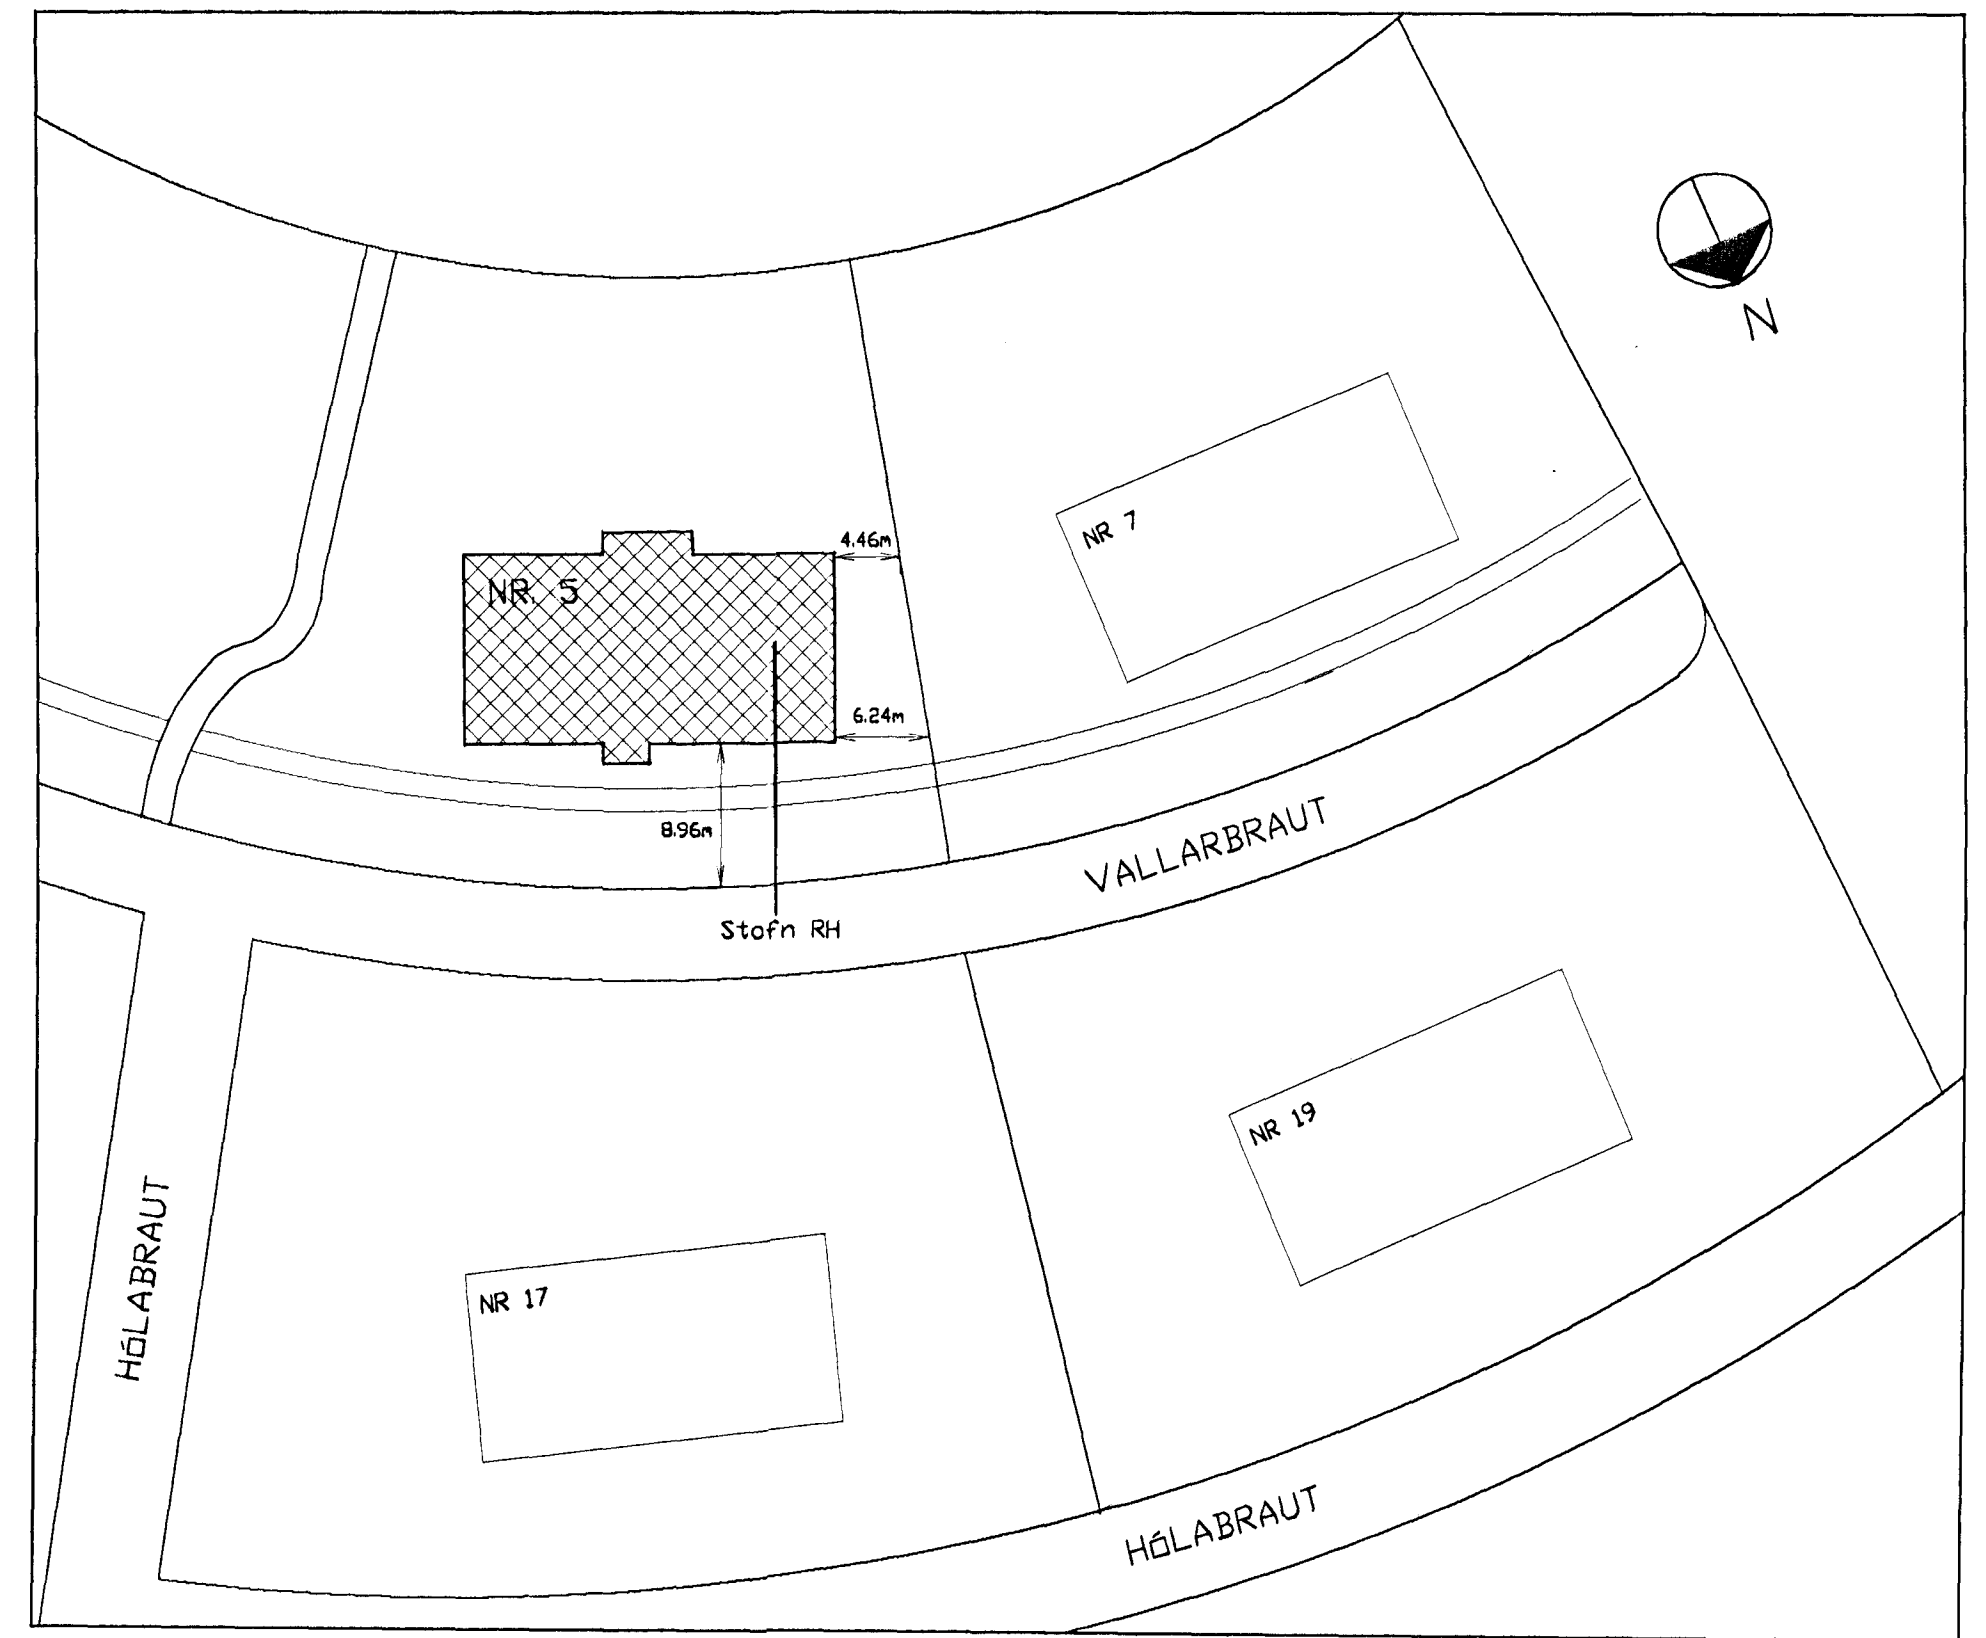


Afstaða 1:500

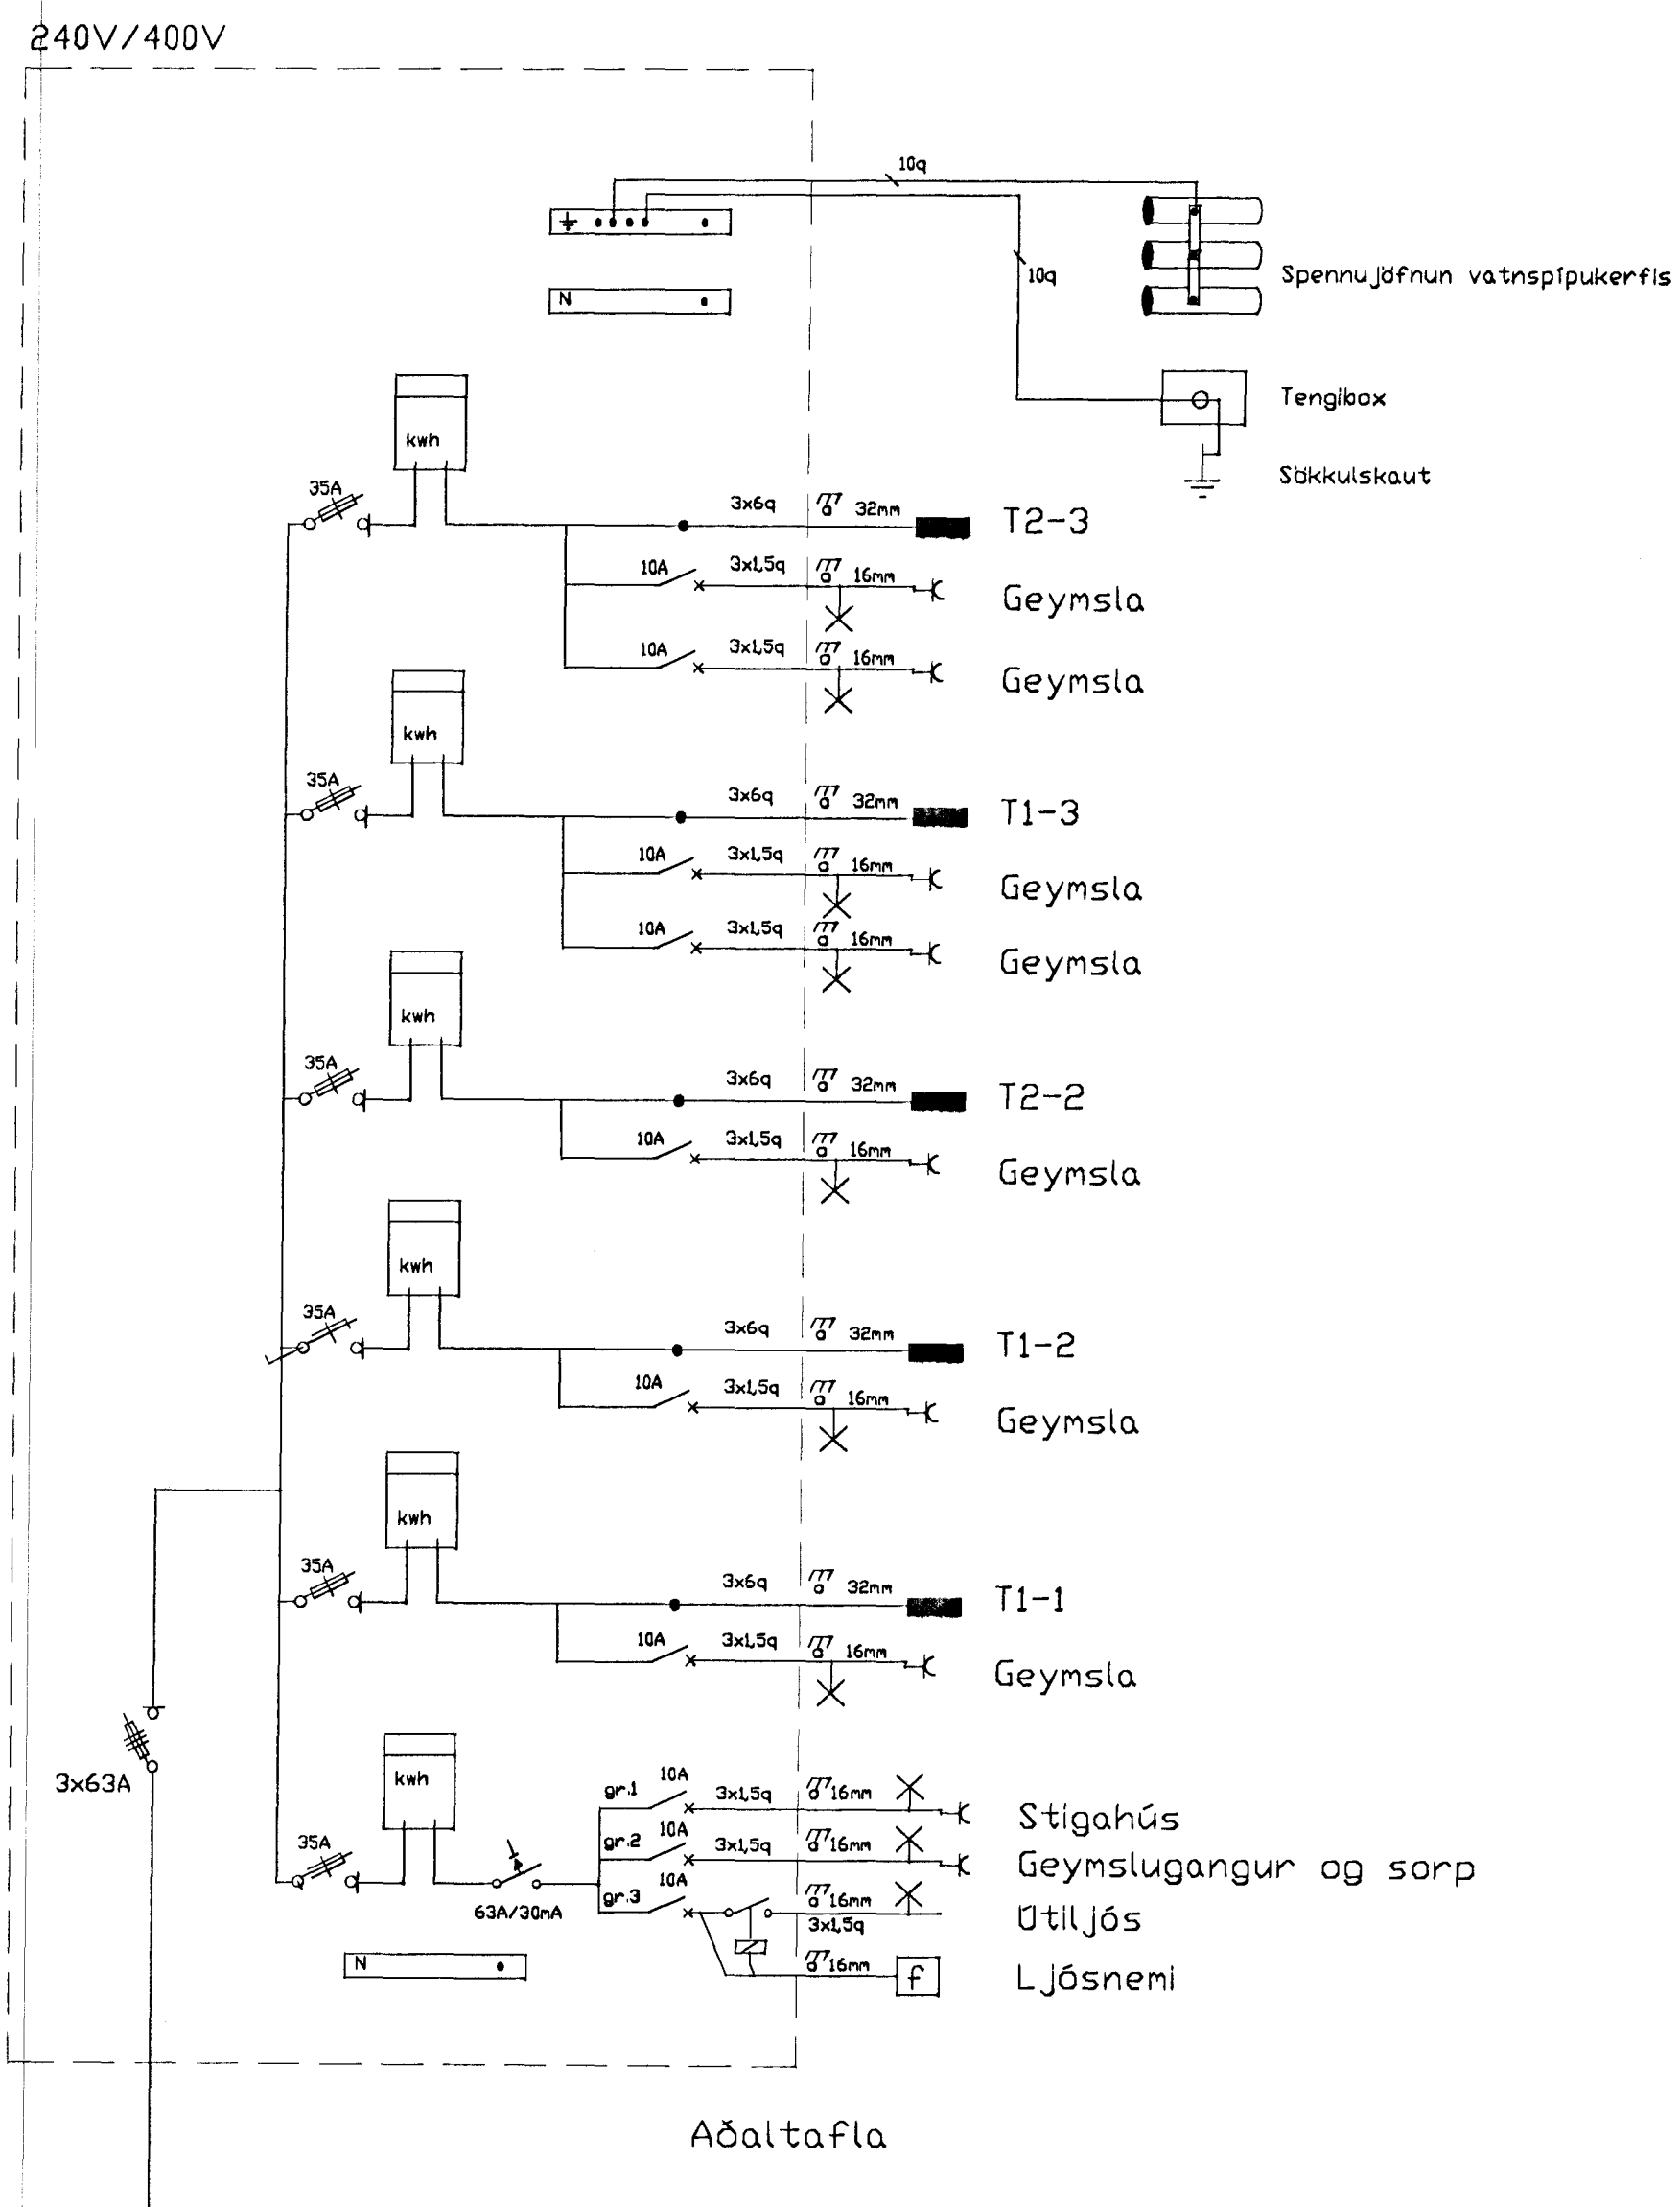


Aðaltafla

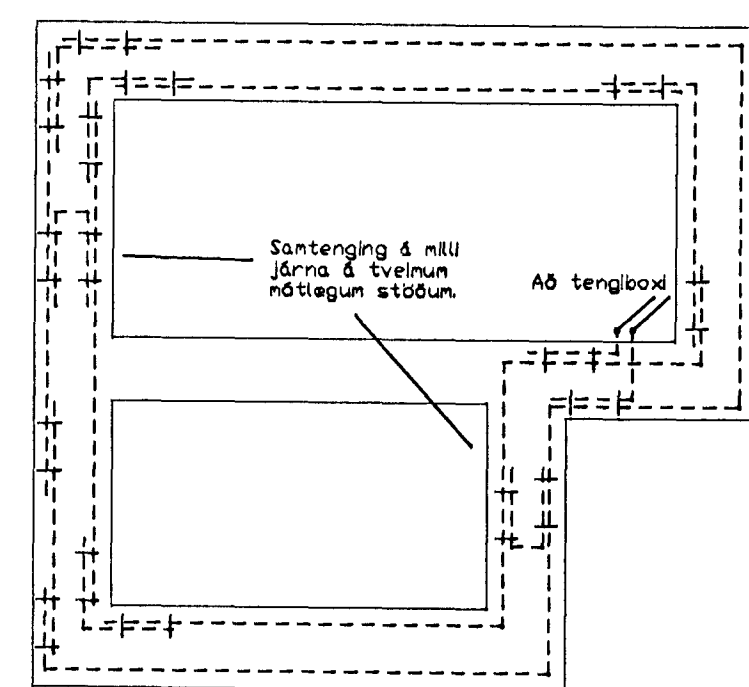

Grunnmynd sökkulveggja

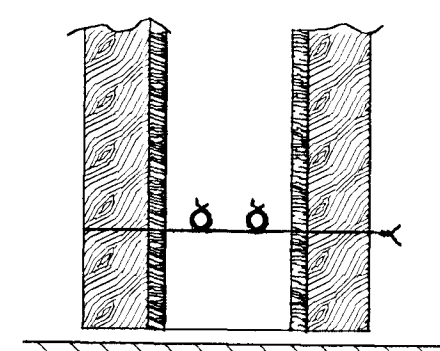


Snið í sökkulvegg
Snið eru 2 neðstu steyputu-
styrktarörn í stöðum
ofan á neðstu nótvegum.

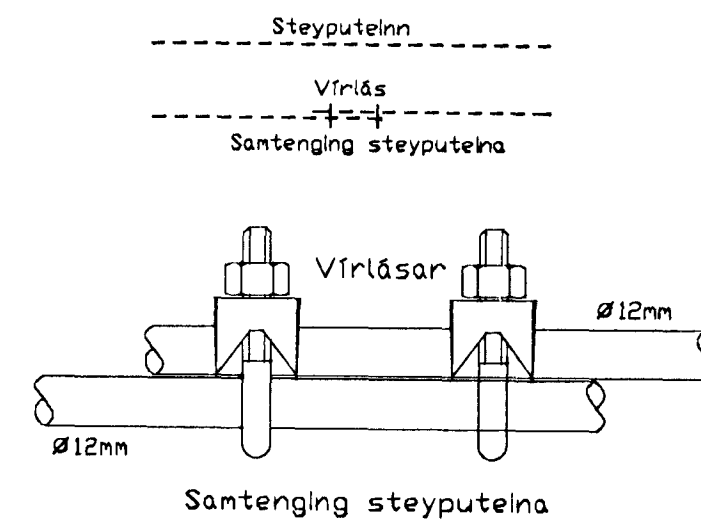

Santenging steyputelna

Setja skal tvo virflása
á hverja sanskeyti

Tengja skal saman tvö neðstu járni í sökkulveggjum
á milli úthringinn og að uppstíð í tengibox.
Í raðnið, þarrið og hlúðstáð hás er leiðilegt að tengja
smeigilegan úthring en tengibox og tenging verða
vö hverja heitauð.

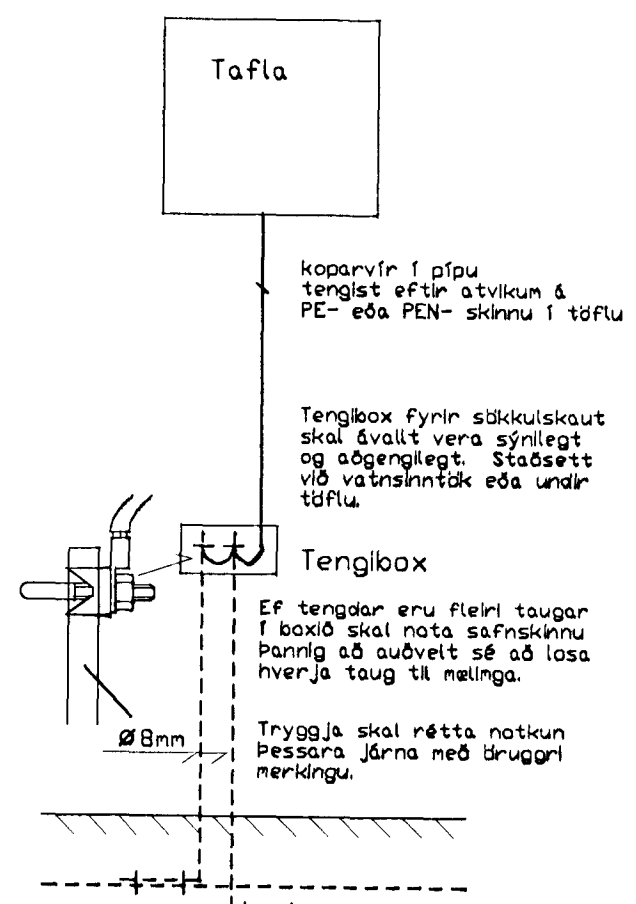


Snið í töfluvegg


Kaðarvín í þöflu
tengist eftir ávikum á
PE- eða PEN- skinnu í töflu

Tengibox fyrir sökkulskaut
skal ávallt vera styrkt
og aðgerlegt. Stöðsett
vö vatnsinnfær eða unar-
töflu.

Tryggja skal rétta notkun
Þessara járns með þrúgarl
herfingu.

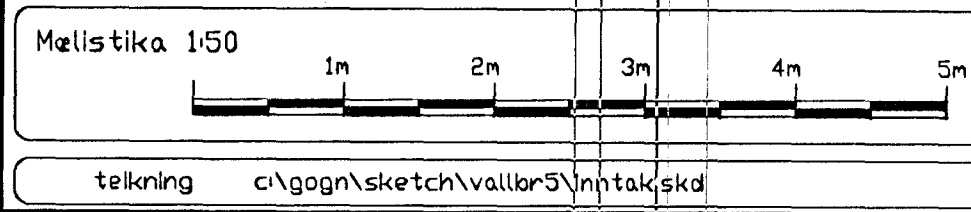

breytt
breytt
breytt

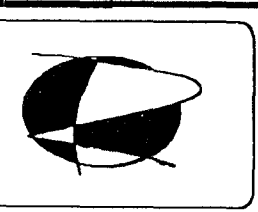

Raftaeknistofan
Björn Traustason Rafiðnfræðingur
kt. 031267-3909

Löggiltur Rafagnahönnuður
sími 588-1314 gsm 899-5264
email. rbt@imnet.is

verki Vallarbraut 5 Hafnarfirði
Rafagn - inntak

Verk n. Telning inntak

skvi	1:50, 1:100, 1:500
hannaði	BT telknaði BT
daga	10. okt 1998
sign	<i>TSjörn Traustason</i>