


RÖR. 1 1/2"  
RÖR. 1 1/2"  
K. 21.10

100 cm.

FRAMMSTIG.	35.0 cm
UPPSTIG.	22.0 cm.
INNSTIG.	4.0 cm.

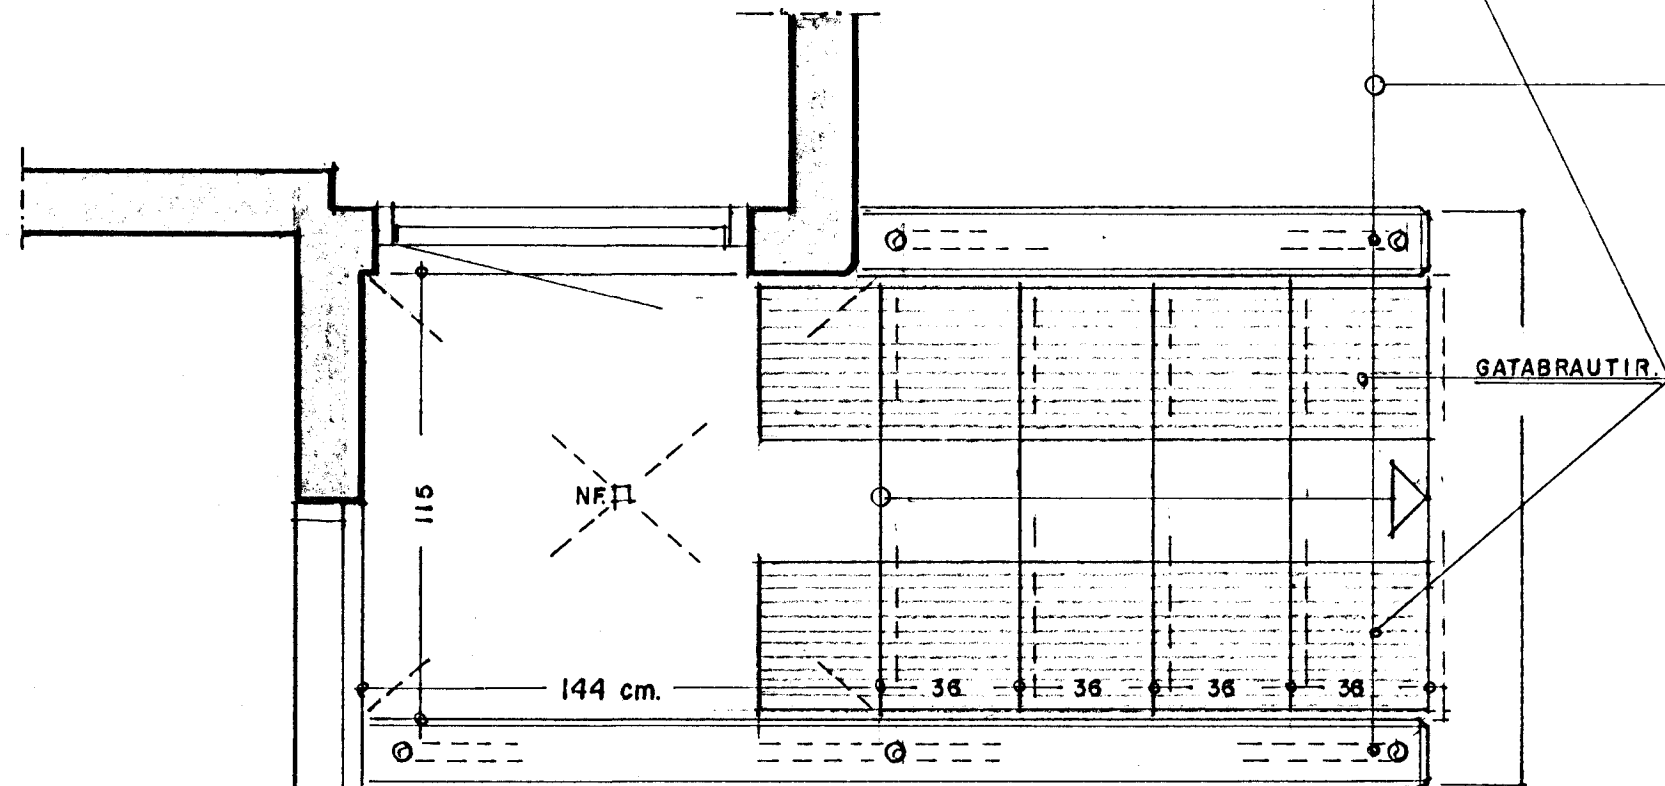

100 cm. HÁTT HANDRÍÐ.

GATABRAUTIR. FYRIR RUSLATUNNUR.



ÚTITRÖPPUR. GRUNNMYND. 1:20

Byggingafurðir Hainarfarðar  
Afgreitt þann  
11 NOV. 1998  
Sigurbjartur Halldórsson

VALLARBRAUT 5 HAFNARFIRÐI. ÚTITRÖPPUR.  
VERK. NR. 189 DAGS. 10.-10.-1998 MÁL.  
TEIKN. NR. 210 BREYTT.  
JON GUÐMUNDSSON ARKITEKT  
VINNUSTOFA.: SKÚLAGÖTU 63 REYKJAVÍK. Sími. 552-5055