


ÞAKKANTUR Á GAFLVEGGJUM. 1:5

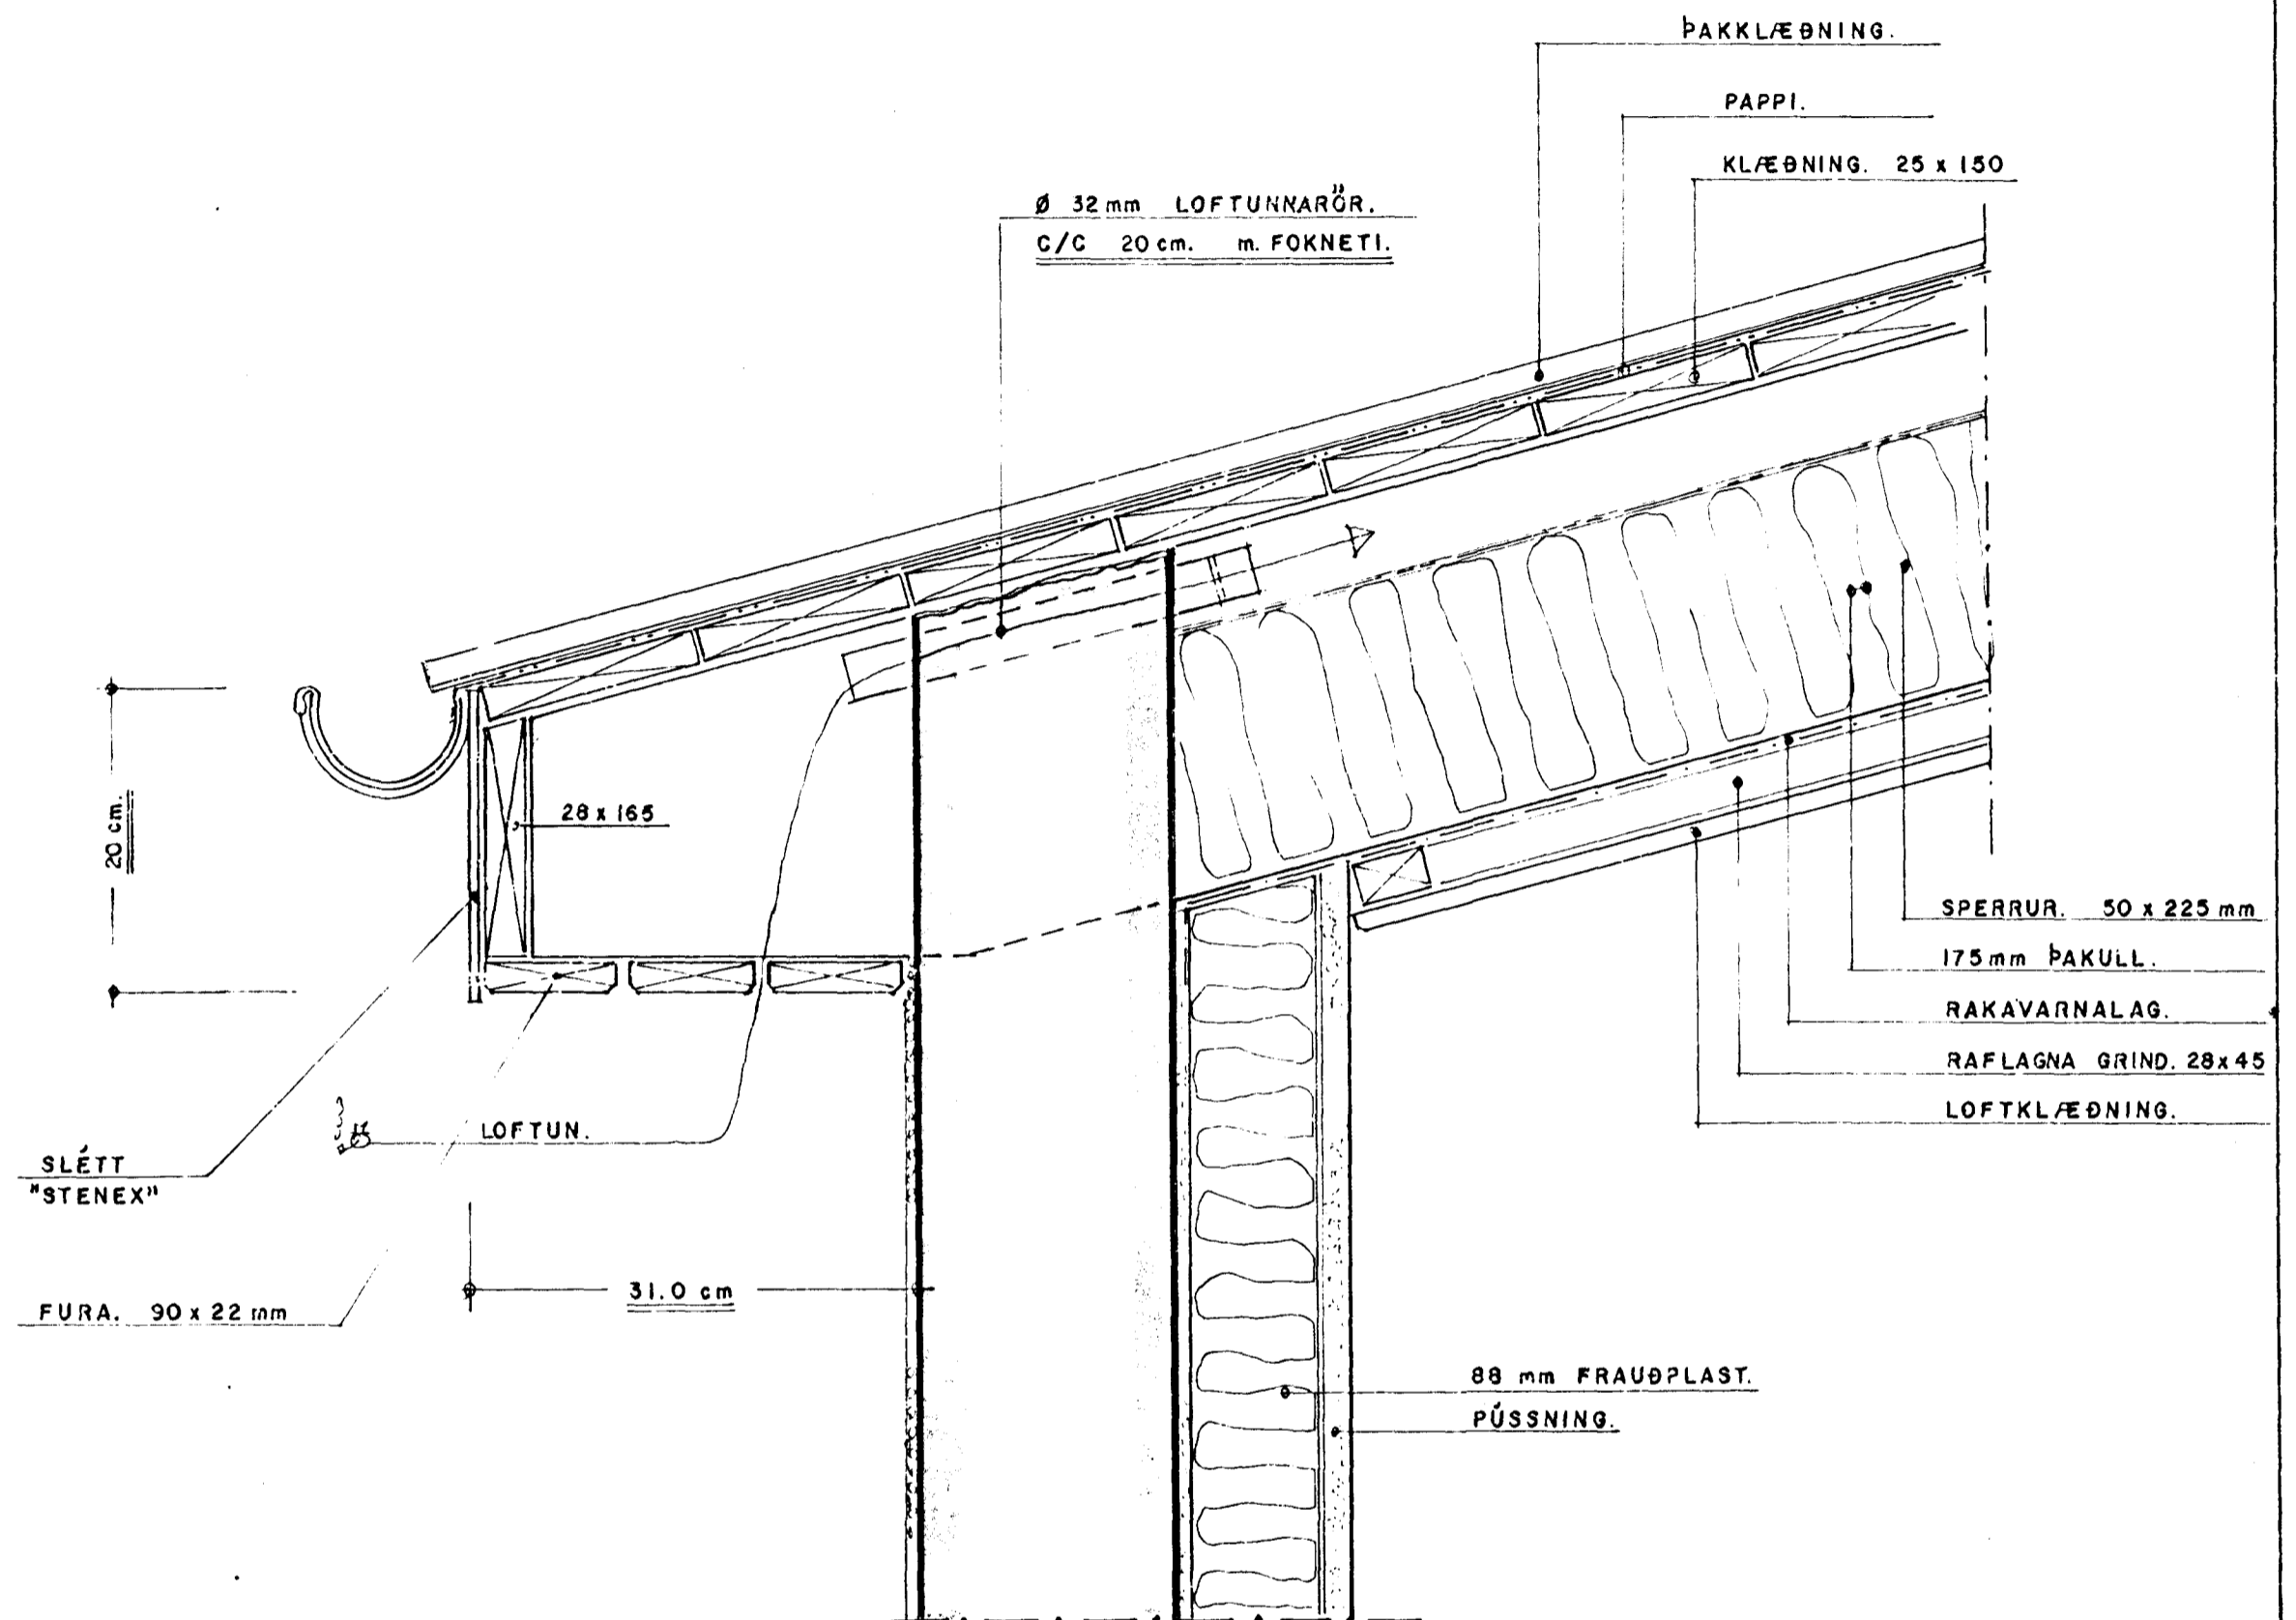

ÞAKKANTUR. 1:5

Byggingafulltrúi Hafnarfjarðar
Algreitt þann
11 NOV. 1998
Sigurbjartur Halldórsson

VALLARBRAUT 5 HAFNARFIRÐI. ÞAKKANTAR.
VERK. NR. 189 DAGS. 10.-10.-1998 MÁL. 1:5
TEIKN. NR. 211 BREYTT.
JON GUÐMUNDSSON ARKITEKT *Jon Guðmundsson*
VINNUSTOFA: SKÚLAGÖTU 63 REYKJAVÍK. Sími. 552-5055