




Afstaða 1:500

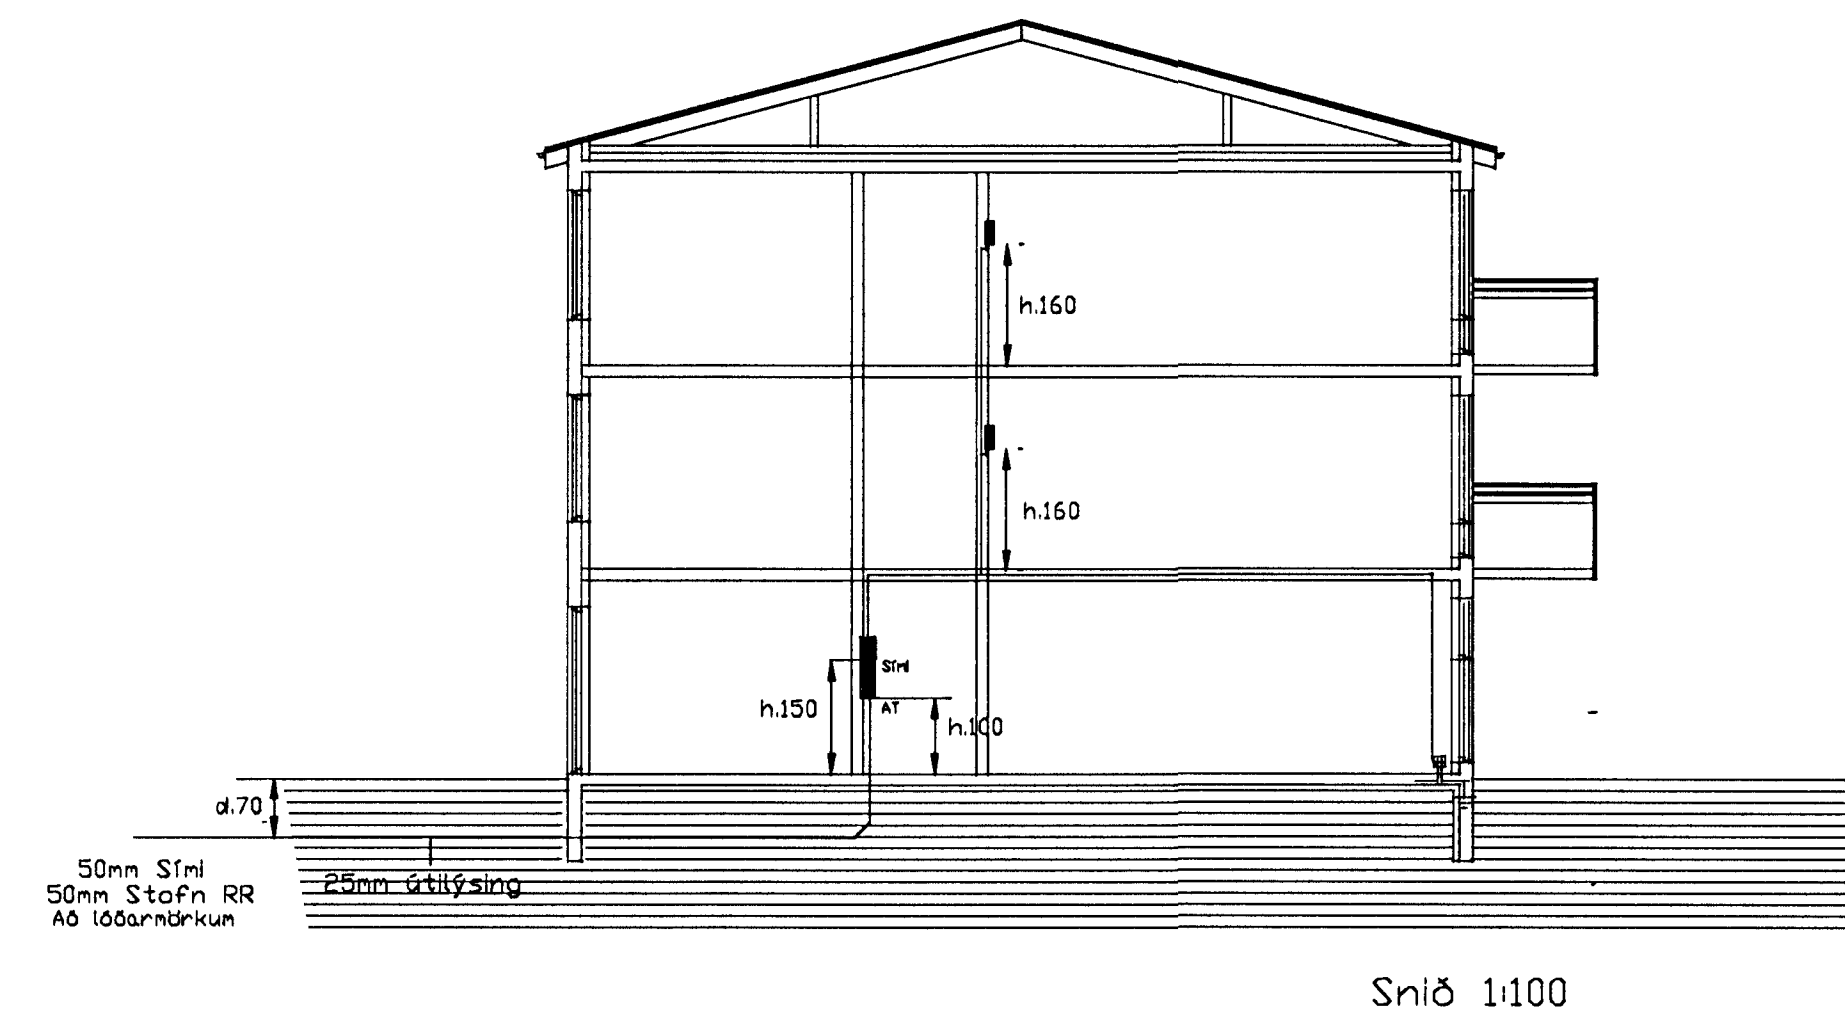

Snið 1:100

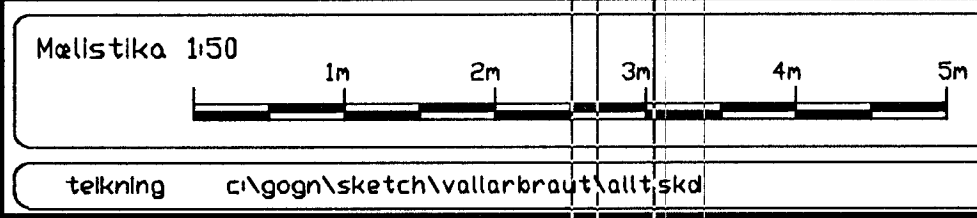

breytt  
breytt  
breytt

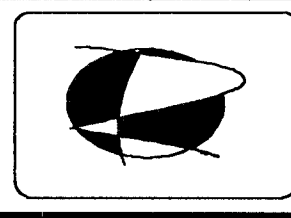

**Rafteiknistofan**  
Löggiltur Rafagnahönnuður  
Björn Traustason Rafiðfræðingur  
Sími 588-1314 fám. 899-5264  
kl. 031287-3909 email: rbt@simnet.is

verki: Vallarbraut 7 Hafnarfirði  
Afstaða, snið og aðaltafla

skv: 1:100, 1:500  
hannað: BT tekið: BT  
dags: 10. sept 1998  
sign: Björn Traustason