


VALLARBRAUT NR 7 SNID Í MÆNI m. 1:5

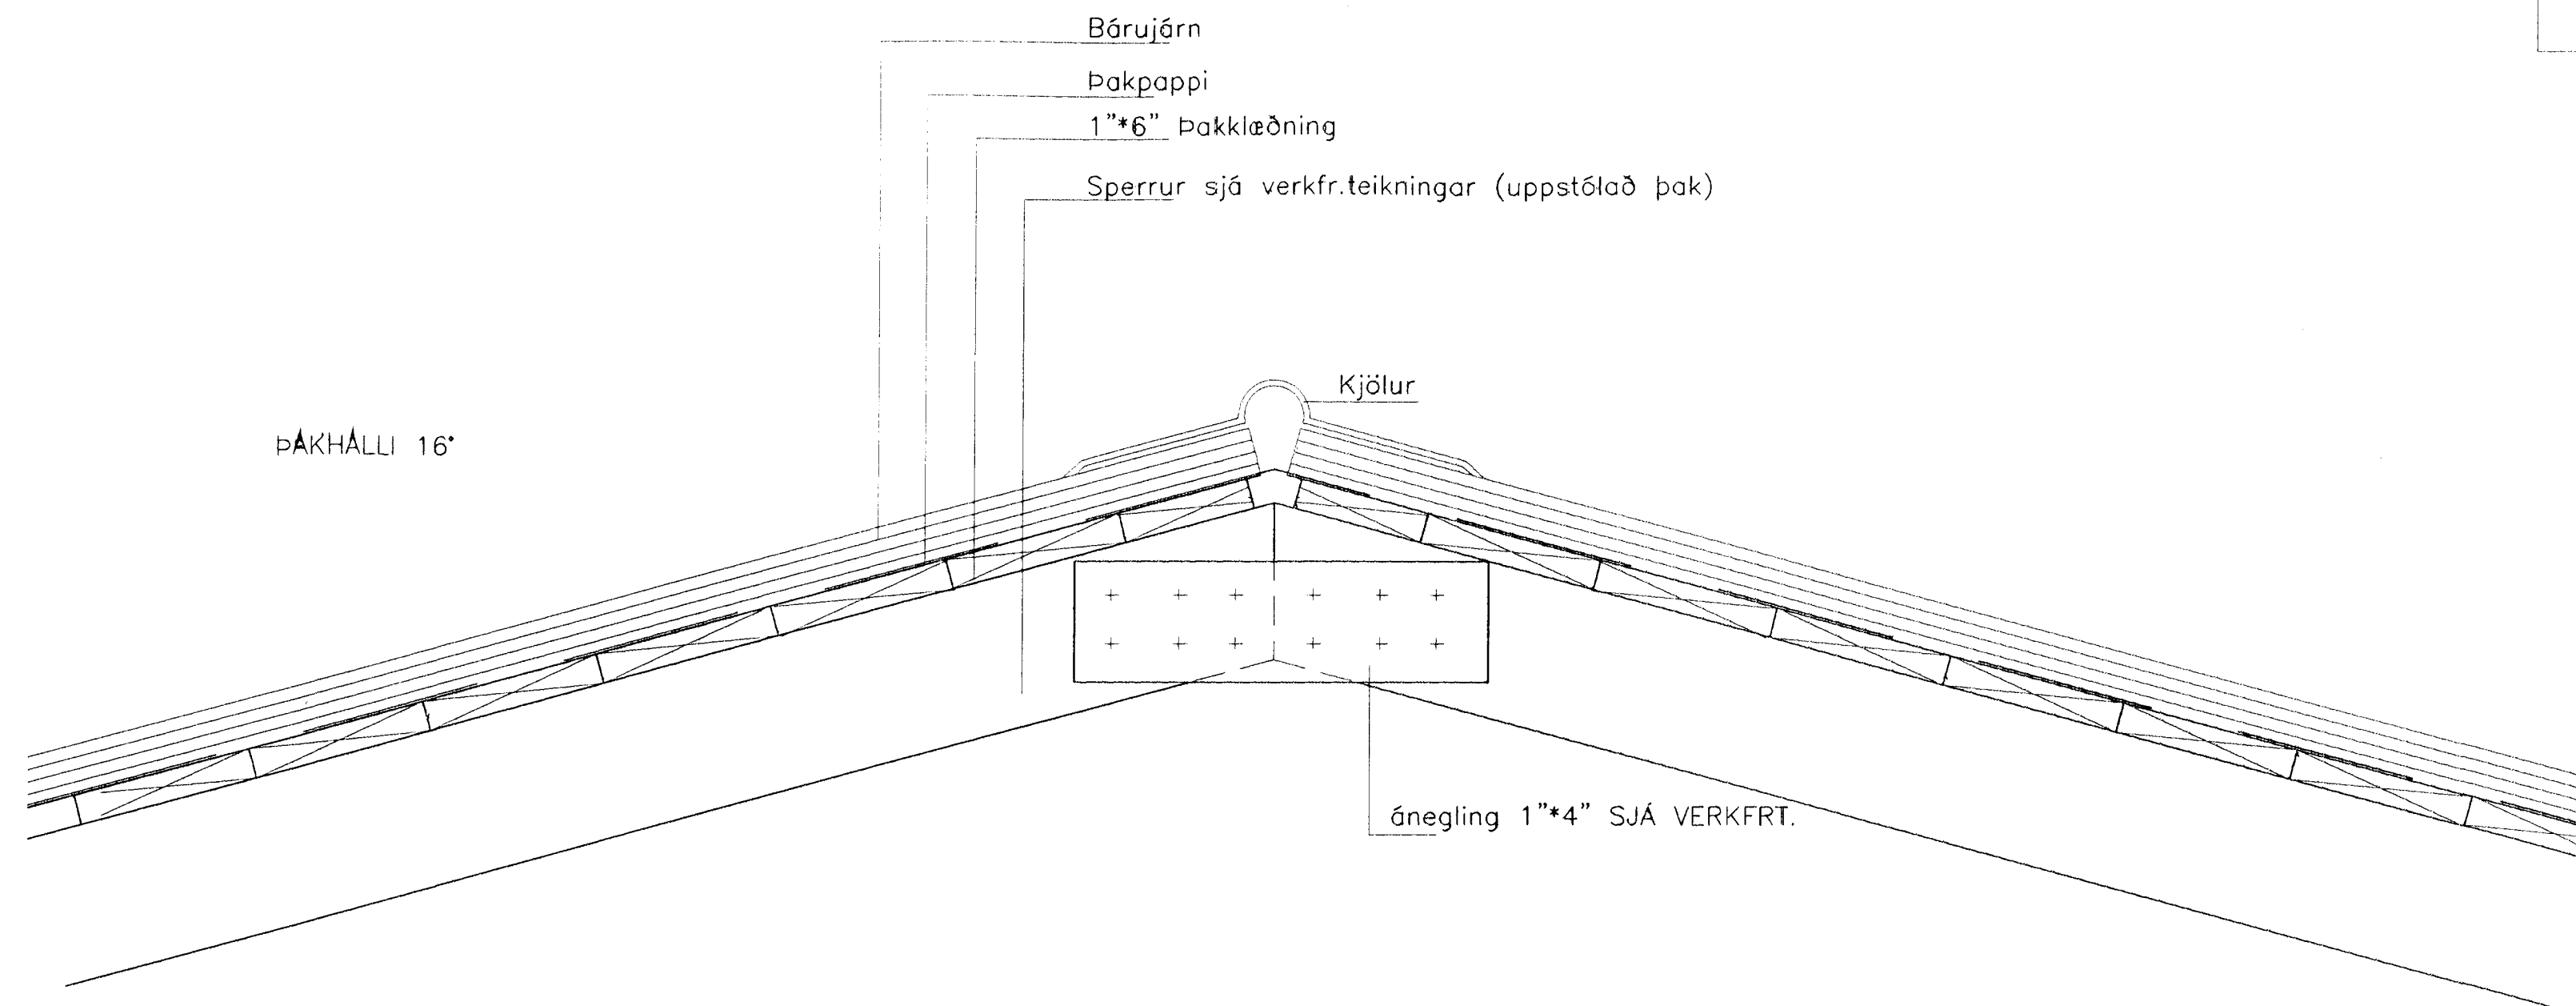

ÞAKHÁLLI 16°

Bárujárn
 Þakpappi
 1"×6" Þakklæðning
 Sperrur sjá verkfr.teikningar (uppstólað þak)

Kjölur

ánegling 1"×4" SJÁ VERKFRT.

UPPSTÓLAÐ ÞAK SJÁ NÁNAR VERKFRTEIKNINGAR

Byggingaútlitni Hafnarfirðar
 Afgreitt þann
 09. APR. 1998
 Sigurbjartur Halldórsson

	TEIKNISTOFAN Suðurlandsbraut 48 Sími 5887344 Fax 5887343	
	VERKHEIT. VALLARBRAUT NR 7 HAFNARFIRÐI	MÁL. 1:5 BLAD.
		DAGS. 11.11 1998
	SIGURÐUR KJARTANSSON kt. 090246-2839	BREYTT.