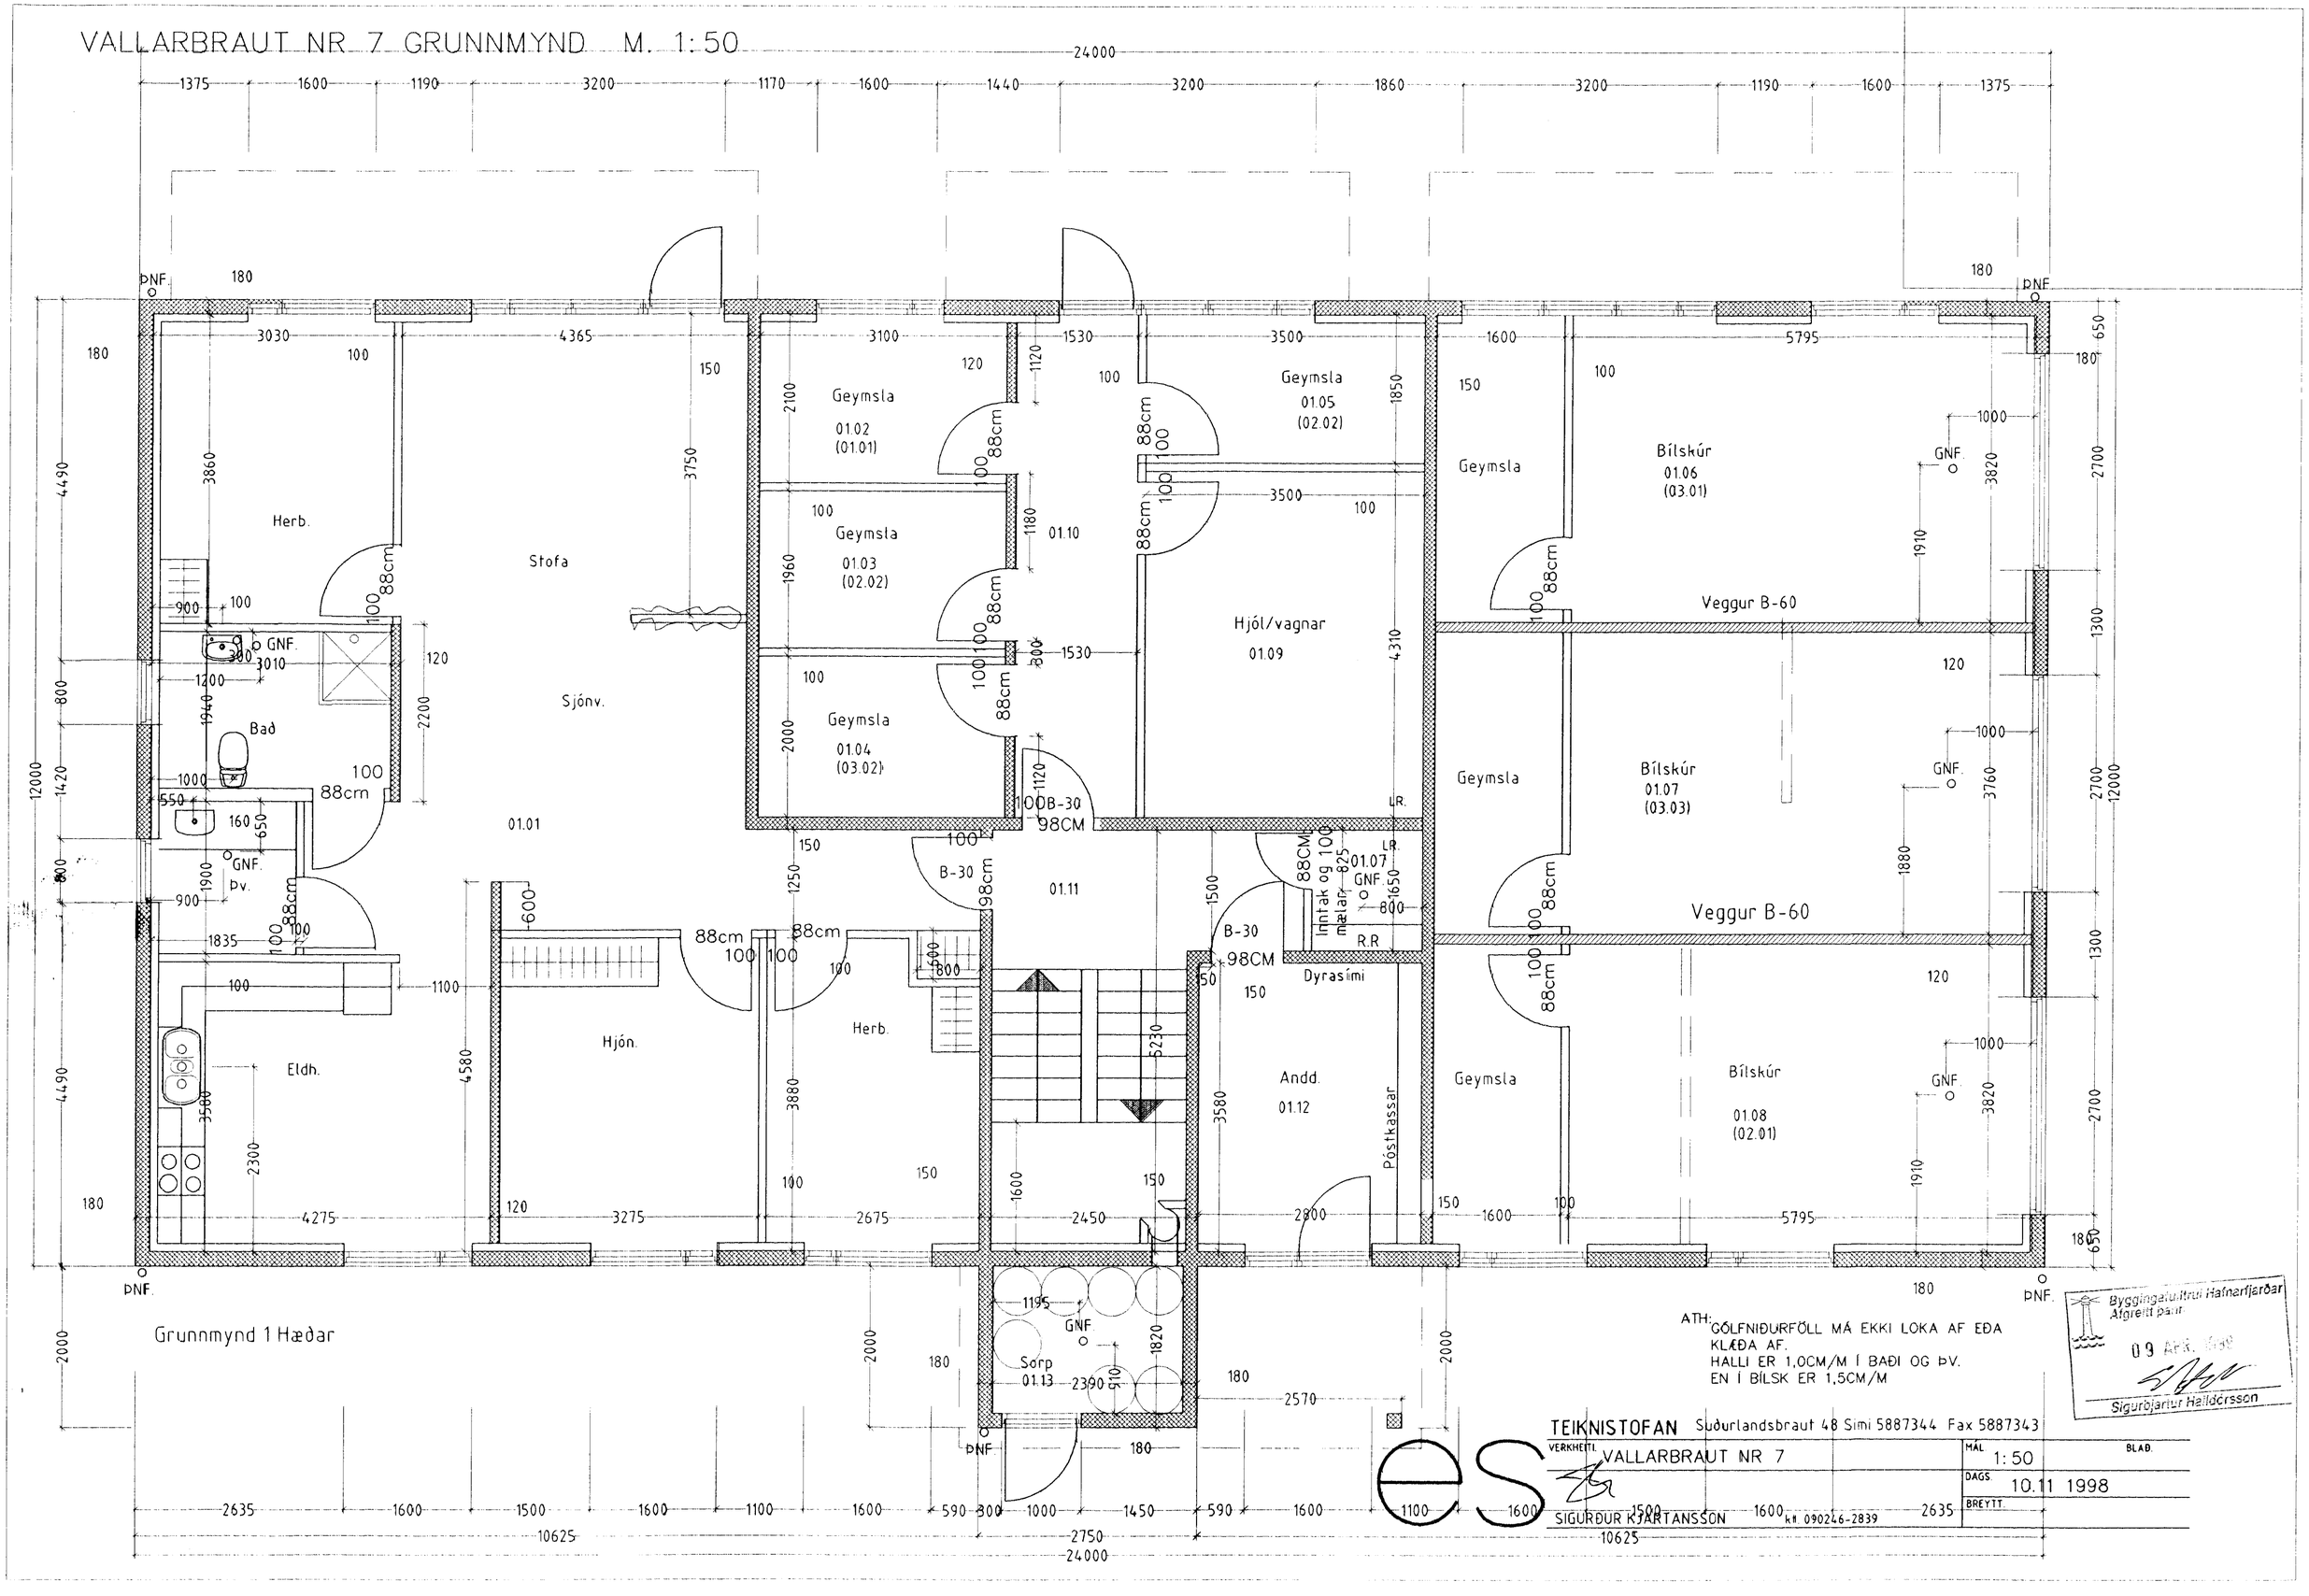
VALLARBRAUT NR 7 GRUNNMYND M. 1:50
Herb.
Stofa
Sjónv.
Bað
Eldh.
Hjón.
Herb.
Geymsla
01.02
(01.01)
Geymsla
01.03
(02.02)
Geymsla
01.04
(03.02)
Geymsla
01.05
(02.02)
Hjól/vagnar
01.09
Geymsla
Bílskúr
01.06
(03.01)
Veggur B-60
Geymsla
Bílskúr
01.07
(03.03)
Veggur B-60
Geymsla
Bílskúr
01.08
(02.01)
Andd.
01.12
Dyrasími
Póstkassar
Sorp
01.13
Grunnmynd 1 Hæðar
ATH: GÓLFNIÐURFÖLL MÁ EKKI LOKA AF EÐA KLÆÐA AF.
HALLI ER 1,0CM/M Í BAÐI OG ÞV.
EN Í BÍLSK ER 1,5CM/M
TEIKNISTOFAN Suðurlandsbraut 48 Simi 5887344 Fax 5887343
VERKHEITI VALLARBRAUT NR 7
MÁL 1:50
DAGS 10.11 1998
BREYTT
SIGURÐUR KJARTANSSON kt. 090246-2839
Byggingafulltrui Hafnarfjarðar
Afgreitt þann
09 APR. 1999
Sigurbjartur Halldórsson