

ALMENNAR SKÝRINGAR:


1. Pípur eru $\varnothing 16\text{mm}$ og vír $3 \times 1,5\text{mm}^2$.
2. Hæð rofa frá fullfrágengnu gólfi er 1000mm.
3. Hæð tengla frá fullfrágengnu gólfi er 200mm.
4. Hæð síma- (F), loftnets- (L) og smáspennutengla sé 200mm frá fullfrágengnu gólfi.
5. Málstraumur rofa og tengla er 10 Amper. Fyrirnefnd atriði gilda nema annars sé getið.
6. Greinar eru ekki syndar í öllum tilvikum að töflu en eru þá merktar viðkomandi töflu.
7. Jarðbinda skal pípukerfið fyrir heita og kaldvatnsliðgn fyrir utan ystu samskeyti.
8. Sökkulskaut; binda skal járnalögn í grunn hüssins vandlega saman og leggja að aðaltöflu samkvæmt reglugerð.

SKÝRINGAR:


- TENGIKASSI SJÓNVARPS- "TKL" OG SIMAKERFA "TKS" SÉ T.D. STRIEBEL & JOHN UK410, HxBxD=310x335x90mm. NEMA ANNARS SÉ GERIÐ.
- RS \square $\varnothing 70\text{mm}$ DÓS FYRIR REYKSKYNJARA. LEGGJA SKAL FYRIR SAMTENGDU BRUNA- OG ÞJÓFAVÆÐVÖRUNARKERFI.
- HB \square $\varnothing 70\text{mm}$ DÓS FYRIR HANDBOÐA OG HNAPPABORD ÞJÓFAVARNAKERFIS.

Teikningaskrá:

Teikninga- númer:	Blað- númer:	Verkhliði:
20205	1 af 5	Afstöðumynd, snið og skýringar.
20206	2 af 5	Sökkulskaut og lagdir í jörðu.
20207	3 af 5	1. hæð, lágspenna
20208	4 af 5	1. hæð, smáspenna
20209	5 af 5	Einlínumynd aðal- og greinatöflu.

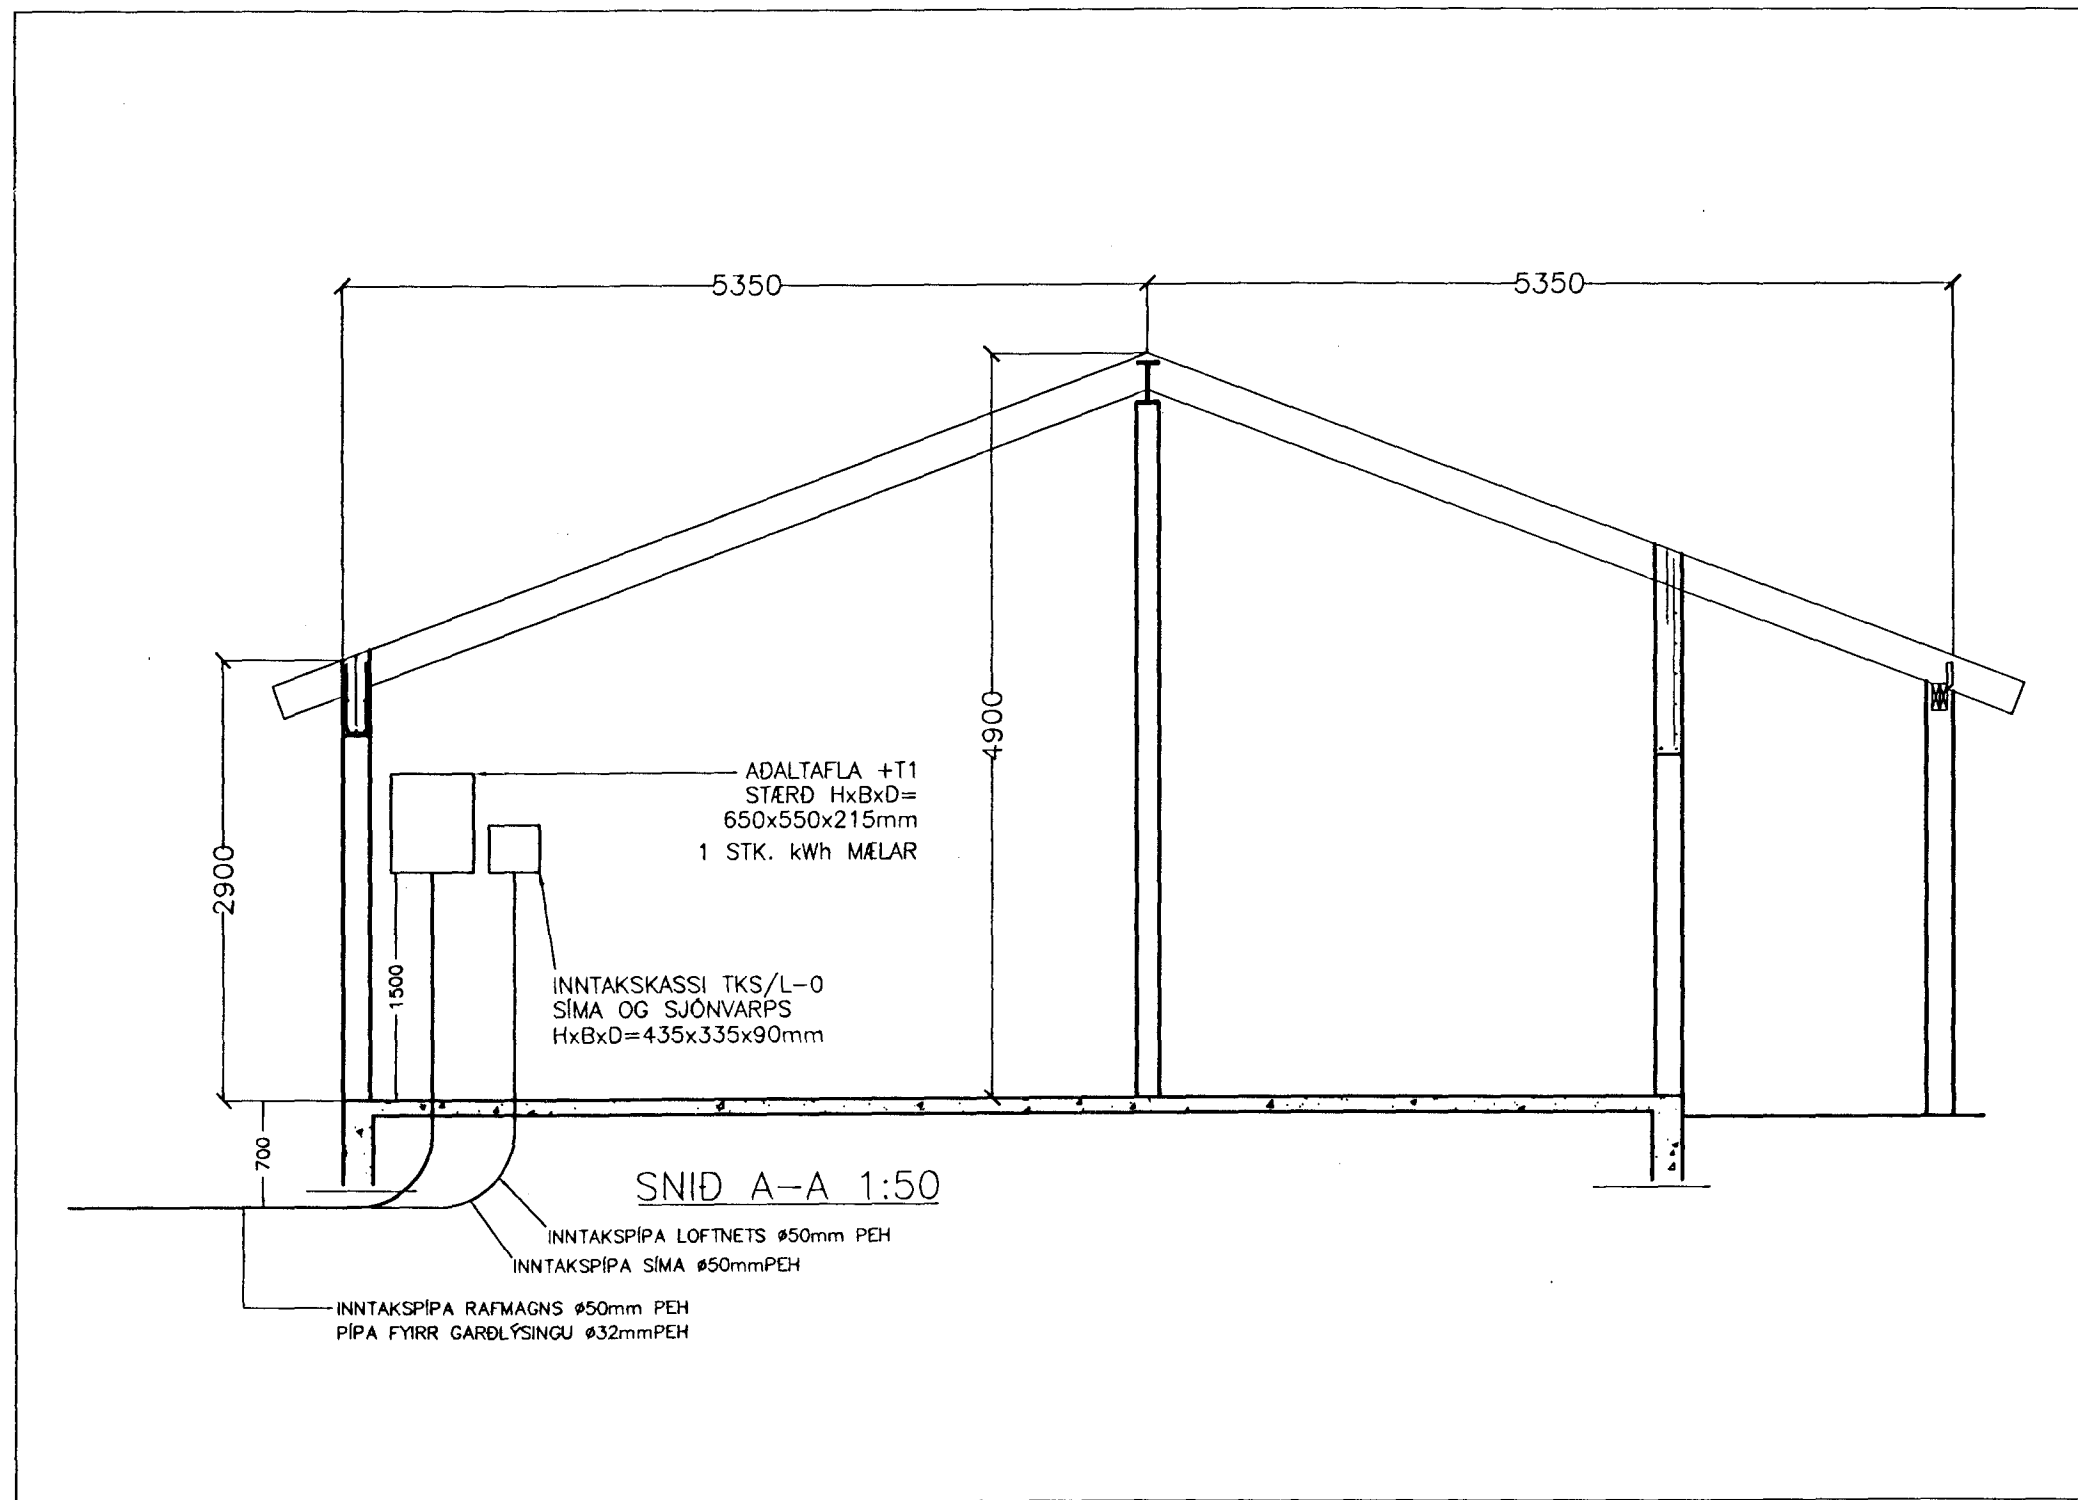

SNID A-A MKV. 1:50
LÁGSPENNA / SMÁSPENNA

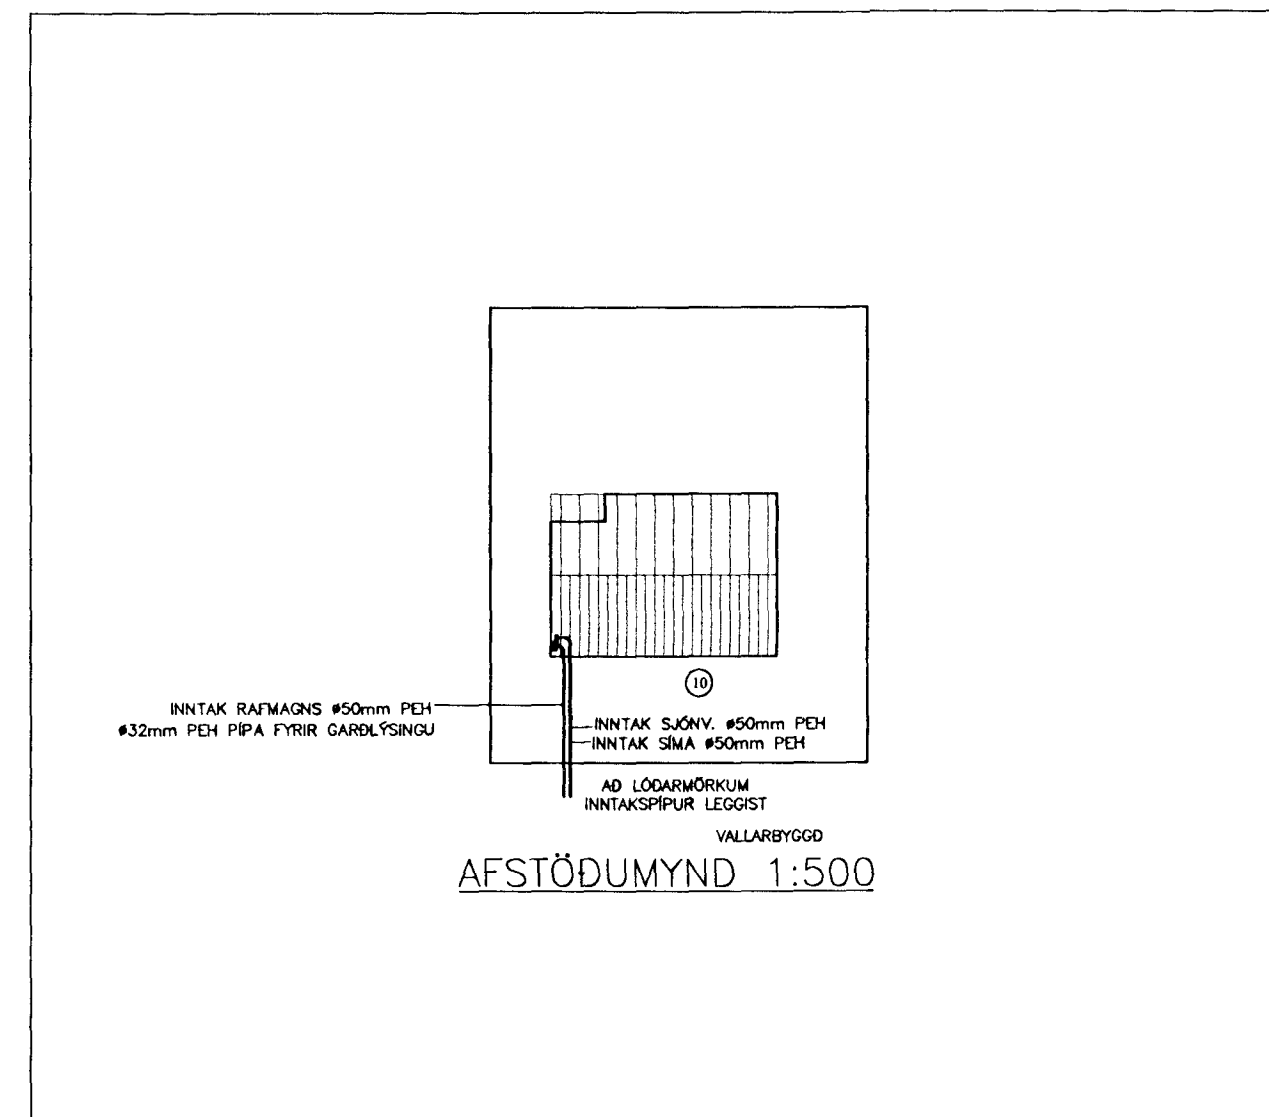

AFSTÖÐUMYND MKV. 1:500

Kvarði	Breyting D	Breyting C	Breyting B	Breyting A	Verkheiti VALLARBYGGÐ 10, HAFNARFIRÐI	Verkhliði AFSTÖÐUMYND, SNIÐ OG SKÝRINGAR						
	Breyting H	Breyting G	Breyting F	Breyting E								
cm 0 1 2 3 4 5 6 7 8 9 10 11 12 13 14 15 16 17			Hannað Ásgeir A.	Teiknað Ásgeir A.	Yfirfarið Ásgeir A.	Dags. OKT. 1998	Samþ. Ásgeir A.	Ásgeir Arnbjörnsson	Rafteknir s-5554123 Hjallabraut 17, Hafnarfirði	Teikninganúmer 20205	Blað nr. 1 NÆST 2	Breyting