

8

7

6

5

4

3

2

1

F


E

D

C

B

A

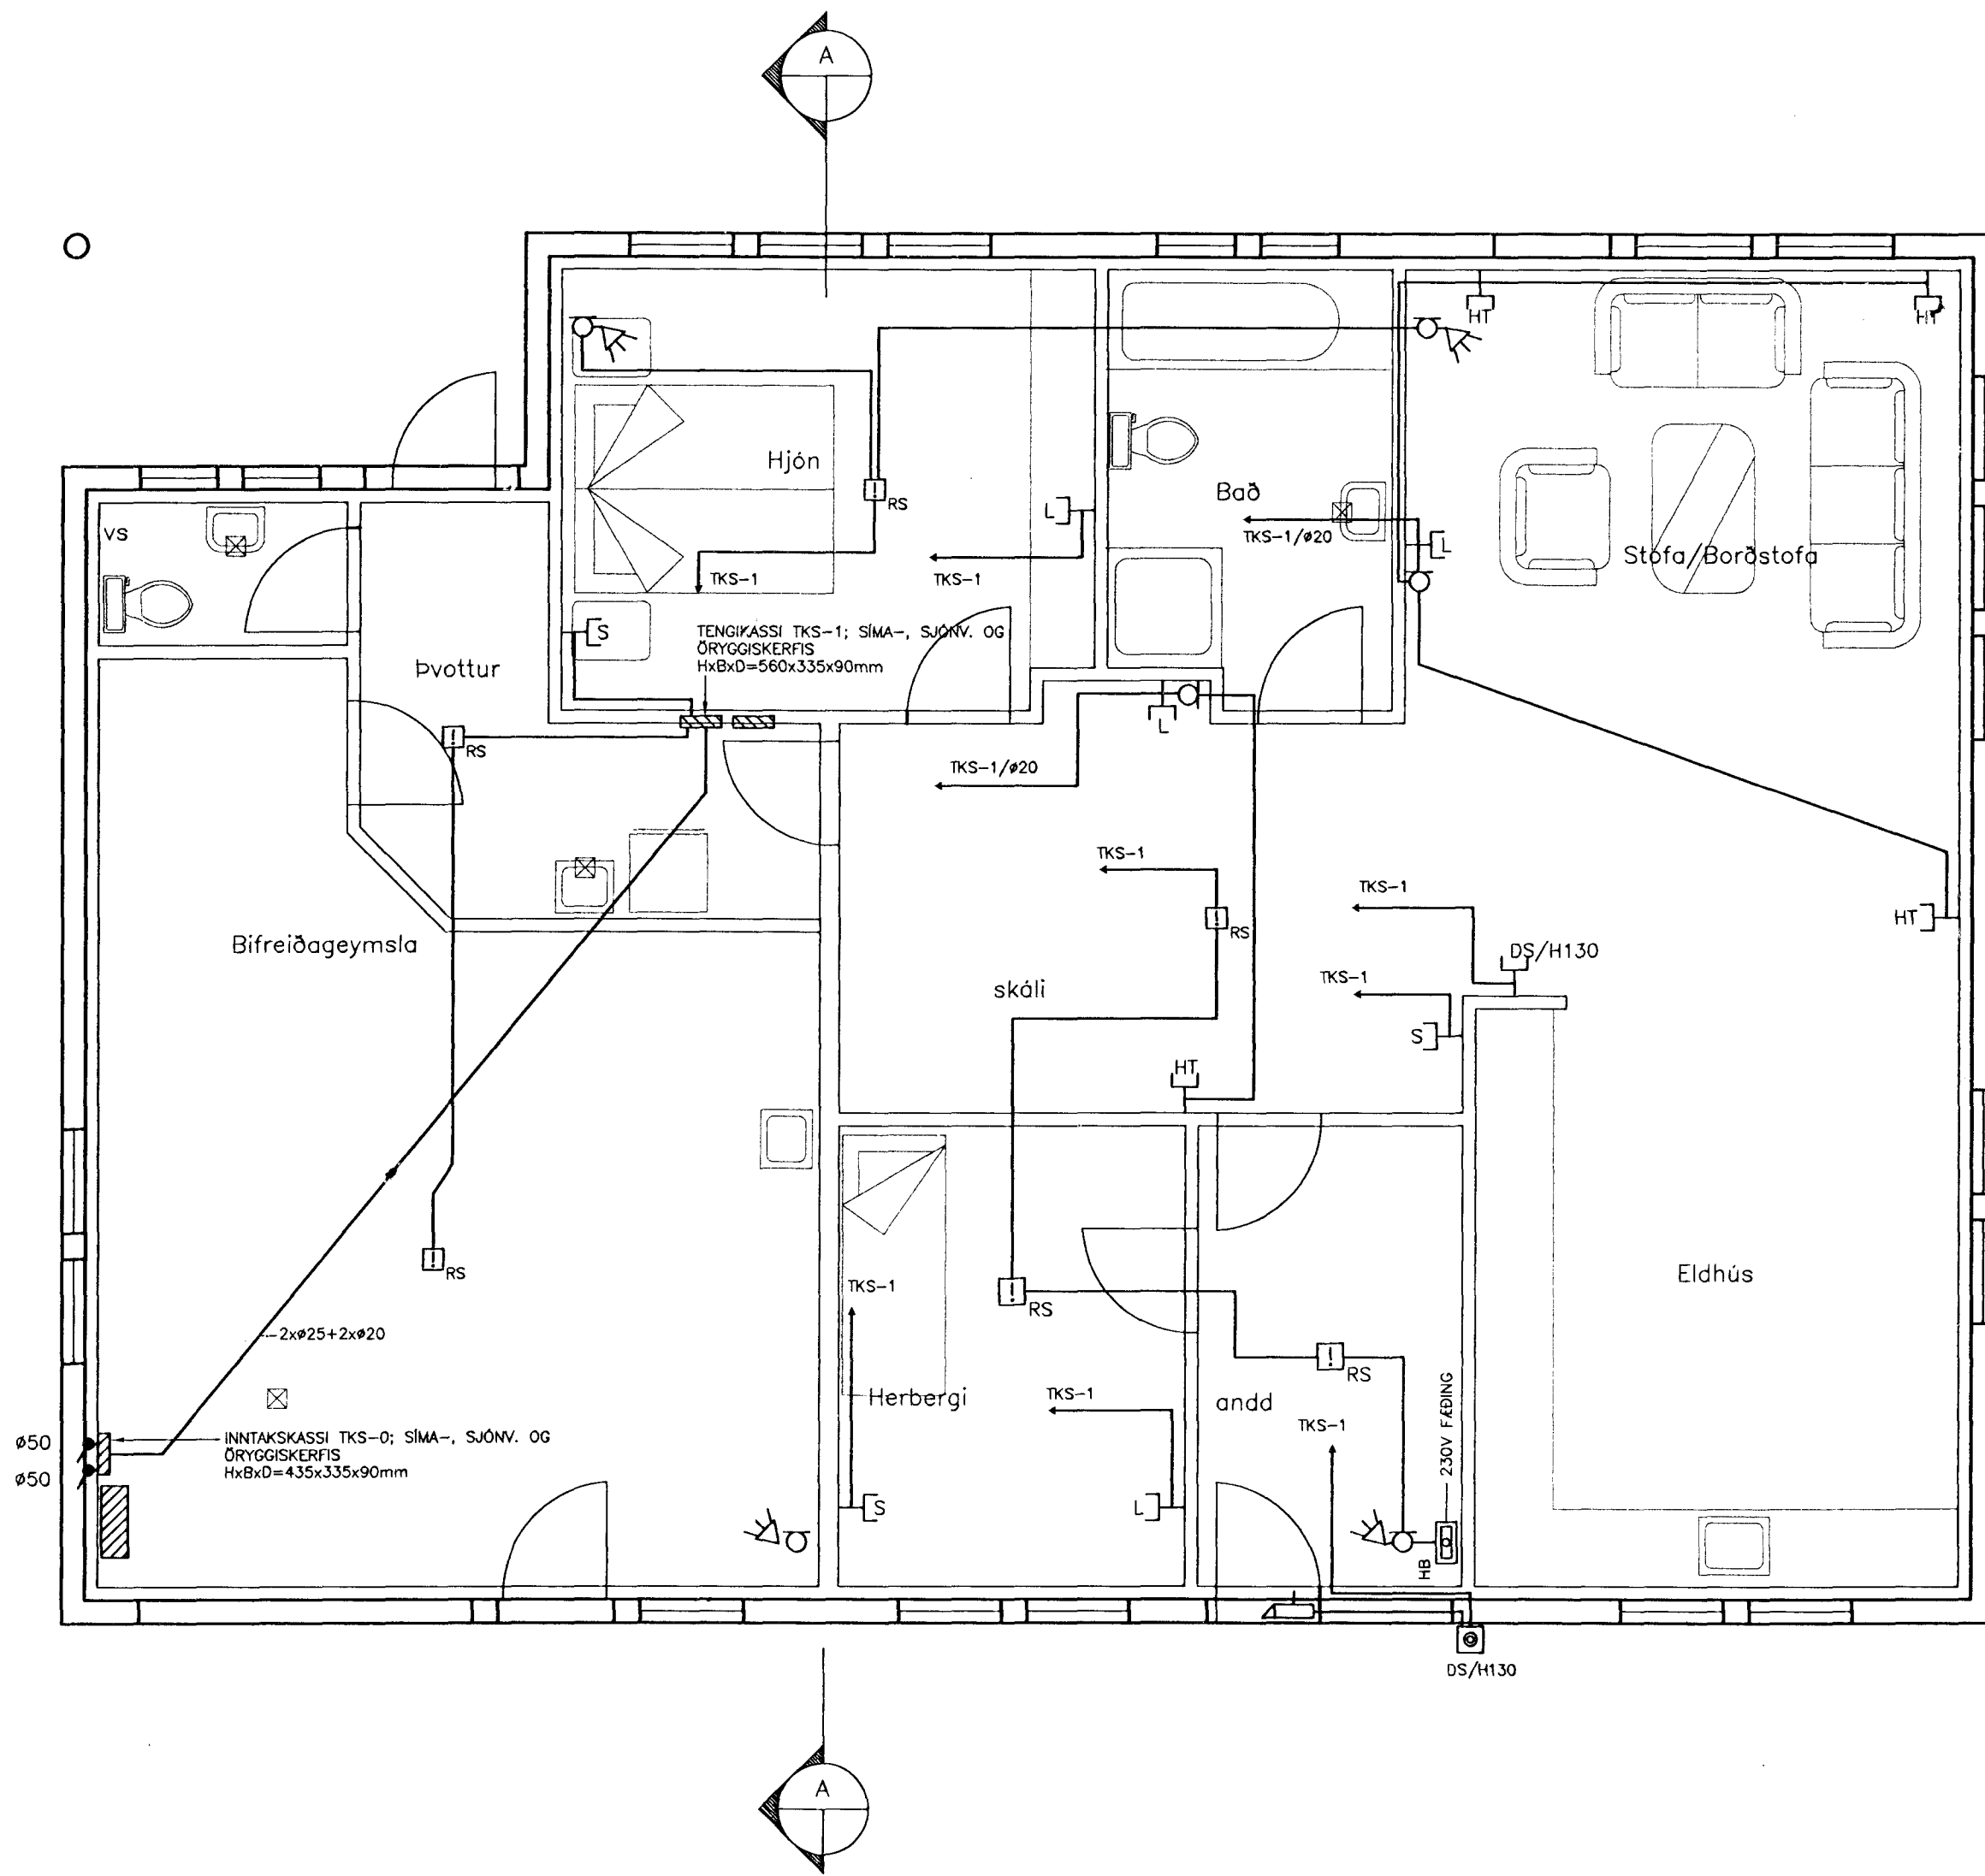

- SKÝRINGAR:
- HREYFISKYNJARI ÖRYGGISKERFIS HÆÐ 220cm.
 - TENGIDÓS FYRIR BRUNAHANDBOÐA OG INNBROTSKERFI, HÆÐ 130cm.

Kvarði	20208.dwg.DWG	22-11-98	13:34
1:50			
cm	0	1	2
	3	4	5
	6	7	8
	9	10	11
	12	13	14
	15	16	17

Breyting D	Breyting C	Breyting B	Breyting A	Verkheiti	Verkhluti
				VALLARBYGGD 10, HAFNARFIRÐI	SMÁSPENNA 1. HÆÐ
	Hannað	Teiknað	Yfirfarið	Dags.	Samb.
	ÁSGEIR A.	ÁSGEIR A.	Ásgjör A.	NÓV. '98	Ásgjör A.
				Ásgeir Arnbjörnsson	Rafteknir IFF1 s-5554123
				Hjallabraut 17, Hafnarfirði	Teikningarnúmer
					20208
					Blað nr.
					4 NÆSTA 5
					Breyting

8

7

6

5

4

3

2

1