




Samþykkt þann


09 AUG. 2000

Byggingafulltrúinn í Hafnarfirði  
F.h. Kristján Þórarinnsson

*KJP*

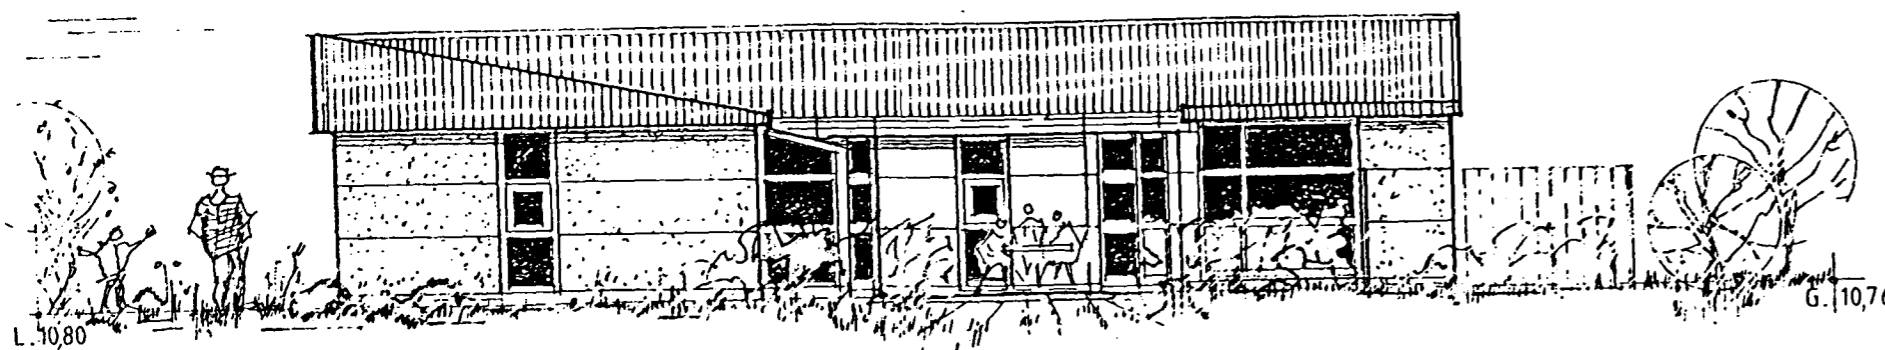

NORÐ-VESTUR

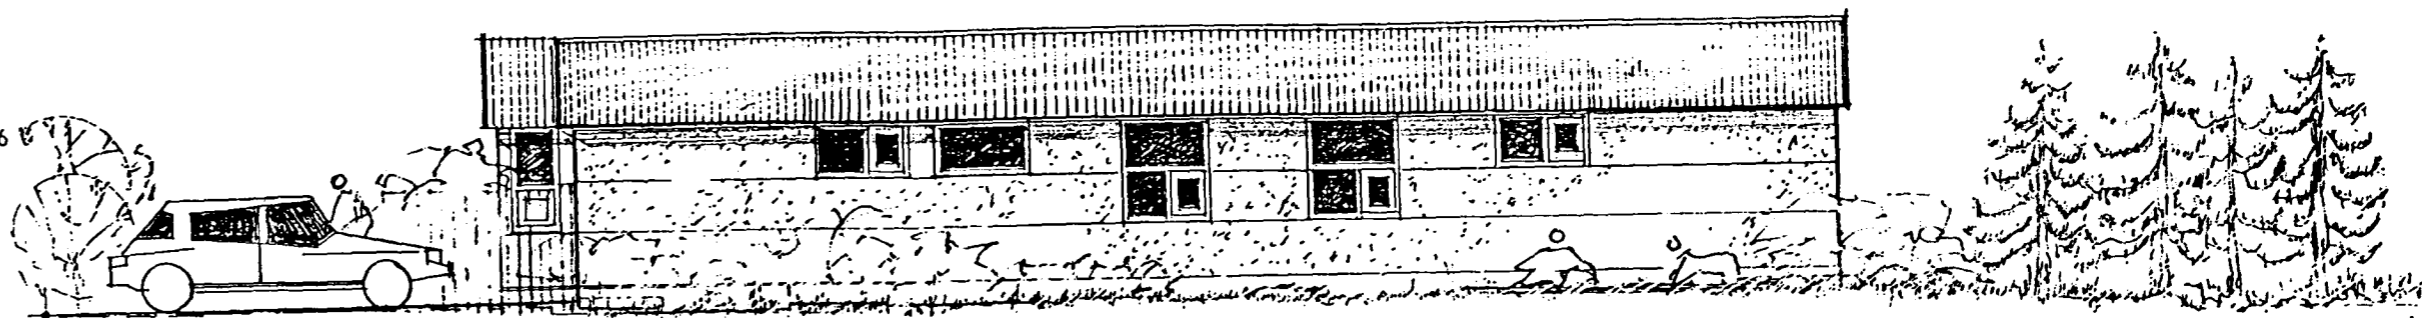

NORÐ-AUSTUR


tifftopdf - www.rubissoftware.com - Demo Version



SUÐ-VESTUR

STÖÐVEGGUR  
K=11,50

G.10,84

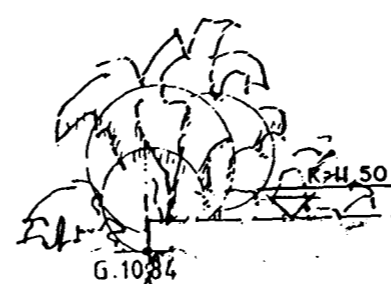

SUÐ-AUSTUR

Vallarbyggð 1, Hafnarfirði  
útlit 1:100

06.07.2000

*Guðmundur Guðmundsson* blað 02  
26077-5213

borealis arkitektar ehf.  
strandgötu 26-28  
220 hafnarfjörður  
sími 555 2850 fax 555 2858  
borealis@centrum.is