
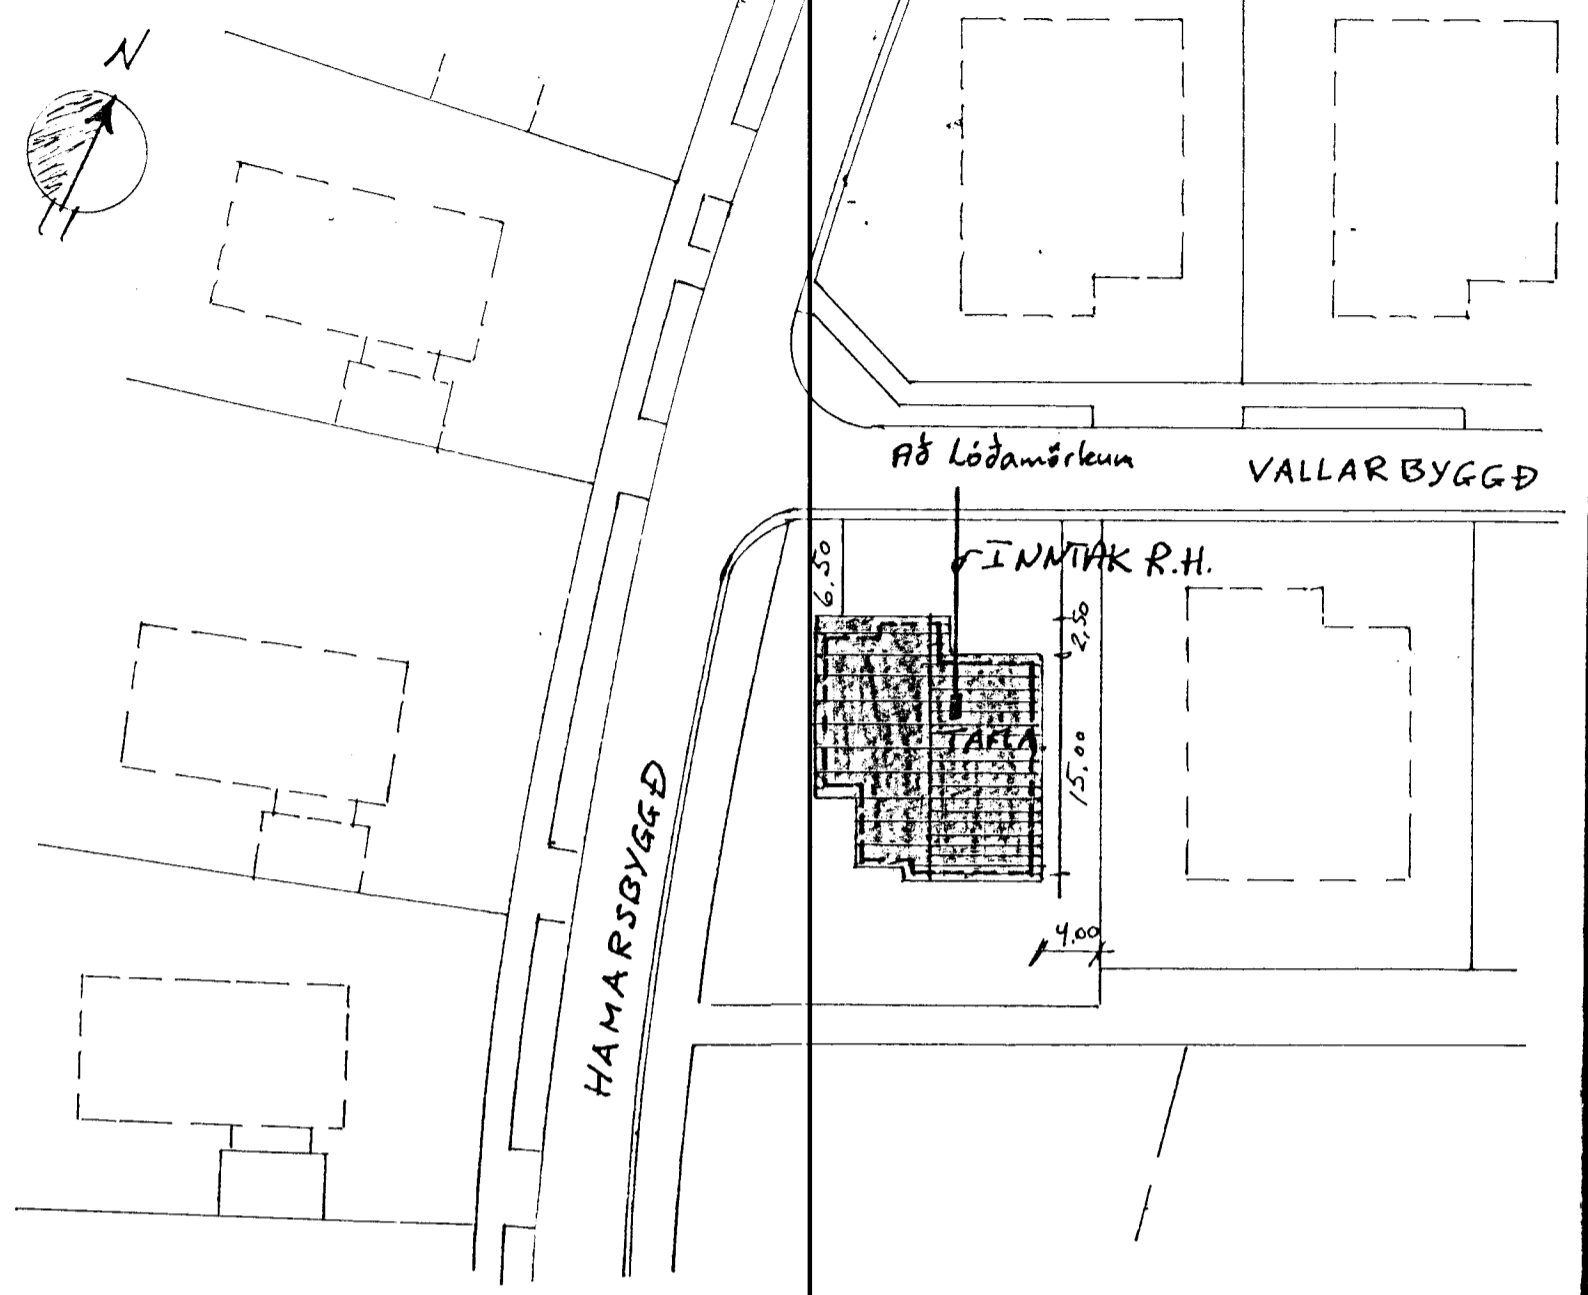
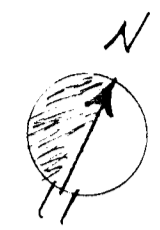


SNID Í INNTAK M.1:100

- ELDAVEL
- UPPBÝVEL
- BYTTAVEL
- PURRUKARI
- OFN
- ELDHÚS, ÞVOTTUR
- V.S., HÖL
- ANDD, HERB
- ALRÁMI, HERB
- GANGUR, HÖN, BÆÐ
- STOFA
- BÍLGEYMSLA
- GLERSKÁLI

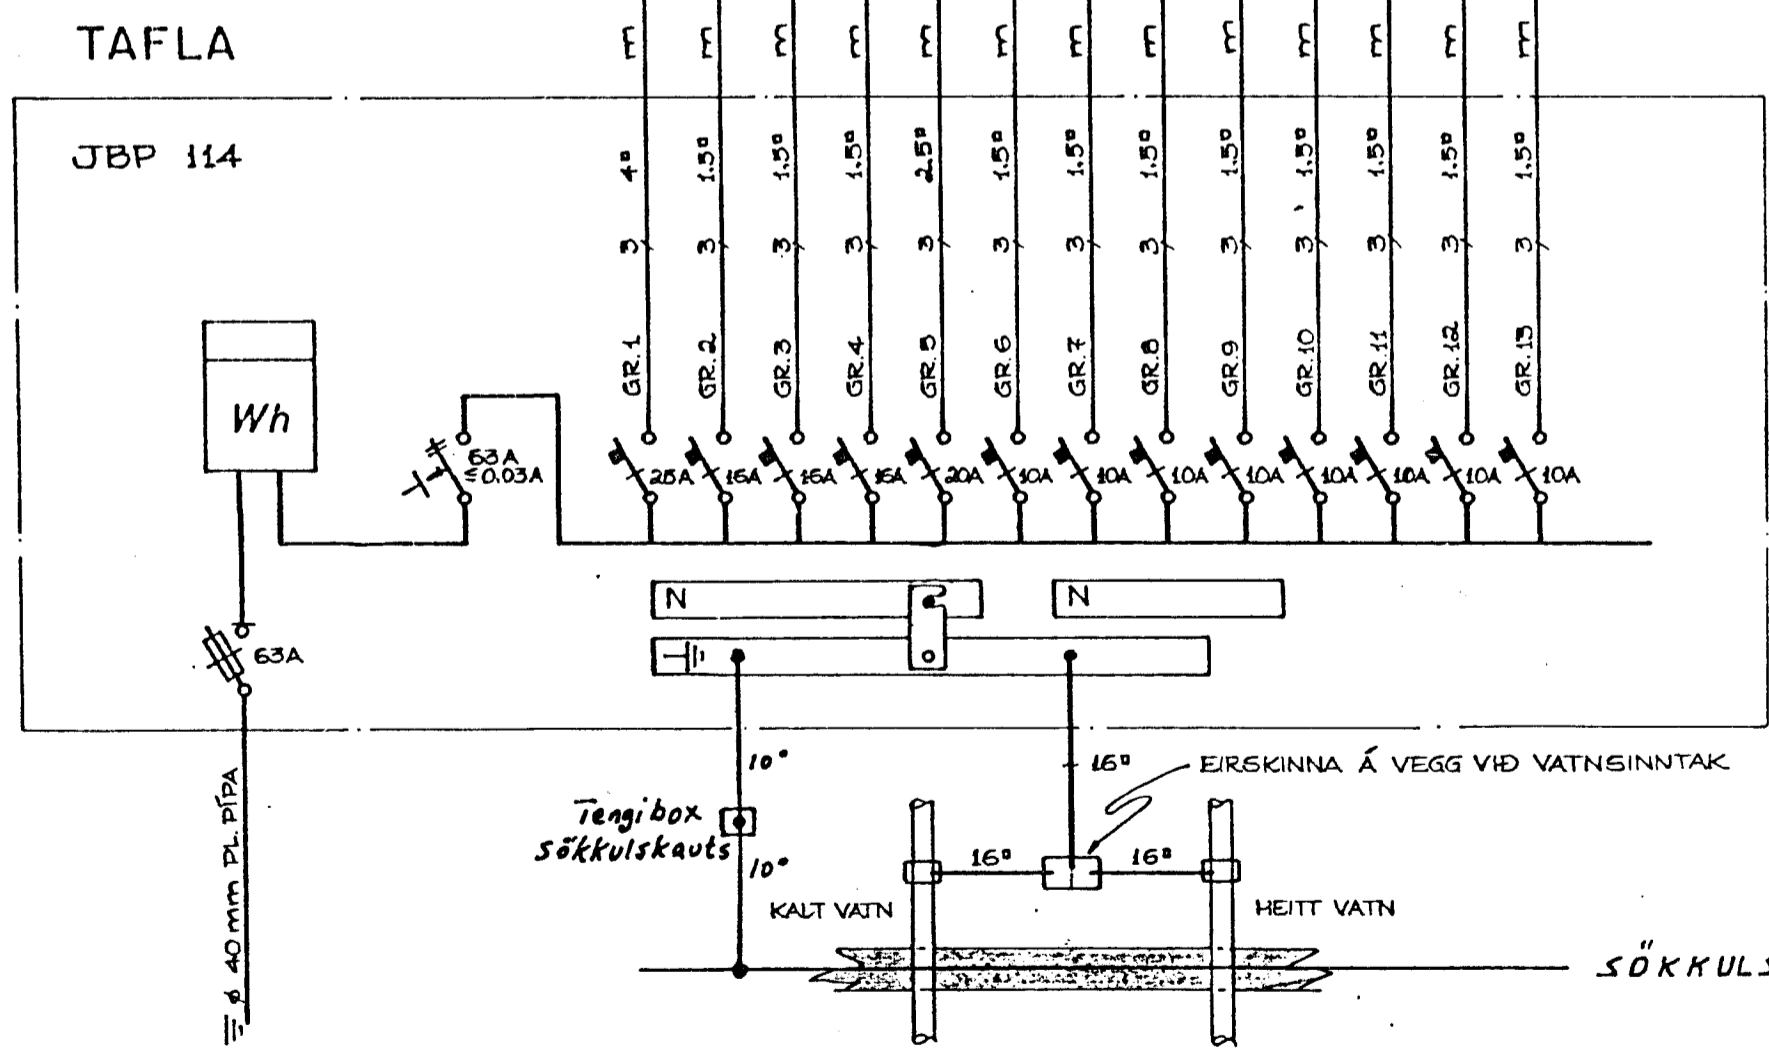

AFSTÖÐUMYND M.1:500

SKÝRINGAR :

LIGNIR ERU HÖLDAR 16mm PLASTPÍPULAGNIR OG TAUGAR 3x1.5².
 HÆÐ Á ROFUM SÉ 105 sm.
 HÆÐ Á TENGLUM SÉ 20 sm.
 HÆÐ Á H-DÓSUM SÉ 20 sm.
 MÁLSTRACMUR ROFA SÉ 10A, EN TENGLA 16A.
 D.S. = DYRASÍMI, L = LOFTNET, F = BEIARSÍMI

NEMA ANNARS SÉ GETIÐ

3/25

HÚSVEITA TENGIST Á FASA S.

A	99.08.20	Heimtargeteikning	S.E.	T.S.	Trausti Sveinbjörnsson
ÚTG.	DAGS.		TEIKN.	HANNAD	SAMBÝKKT

VALLARBYGGÐ & HAFNARFIRÐI
 AFSTÖÐUMYND, EINLÍNUMYND, SNID A-A
 OG SKÝRINGAR

TERA RAFMAGNSVERKFRÆÐISTOFA
 TRAUSTI SVEINBJÖRNSSON
 EDMUND BELLESEN
 RAGNAR D. STEFÁNSSON
 ÁGUST ÞÓRHALLSSON

RAFM. IONFR. SIMI: 667390
 RAFM. TÆKNIFR. SIMI: 667388
 RAFM. VERKFR. SIMI: 667385
 RAFM. VERKFR. SIMI: 667805

MKV. 1:500; 1:100
 TEIKN NR. 1
 NÆSTA TEIKN. NR. 2
 VERKNR.

BL 1 AF 2 ÚTG. A
 GEYMSLUNR.