


Inntök samþykkt 11/10 1999.
f.h. RAFVEITU HAFNARFJARÐAR
Birgir Dagbjart

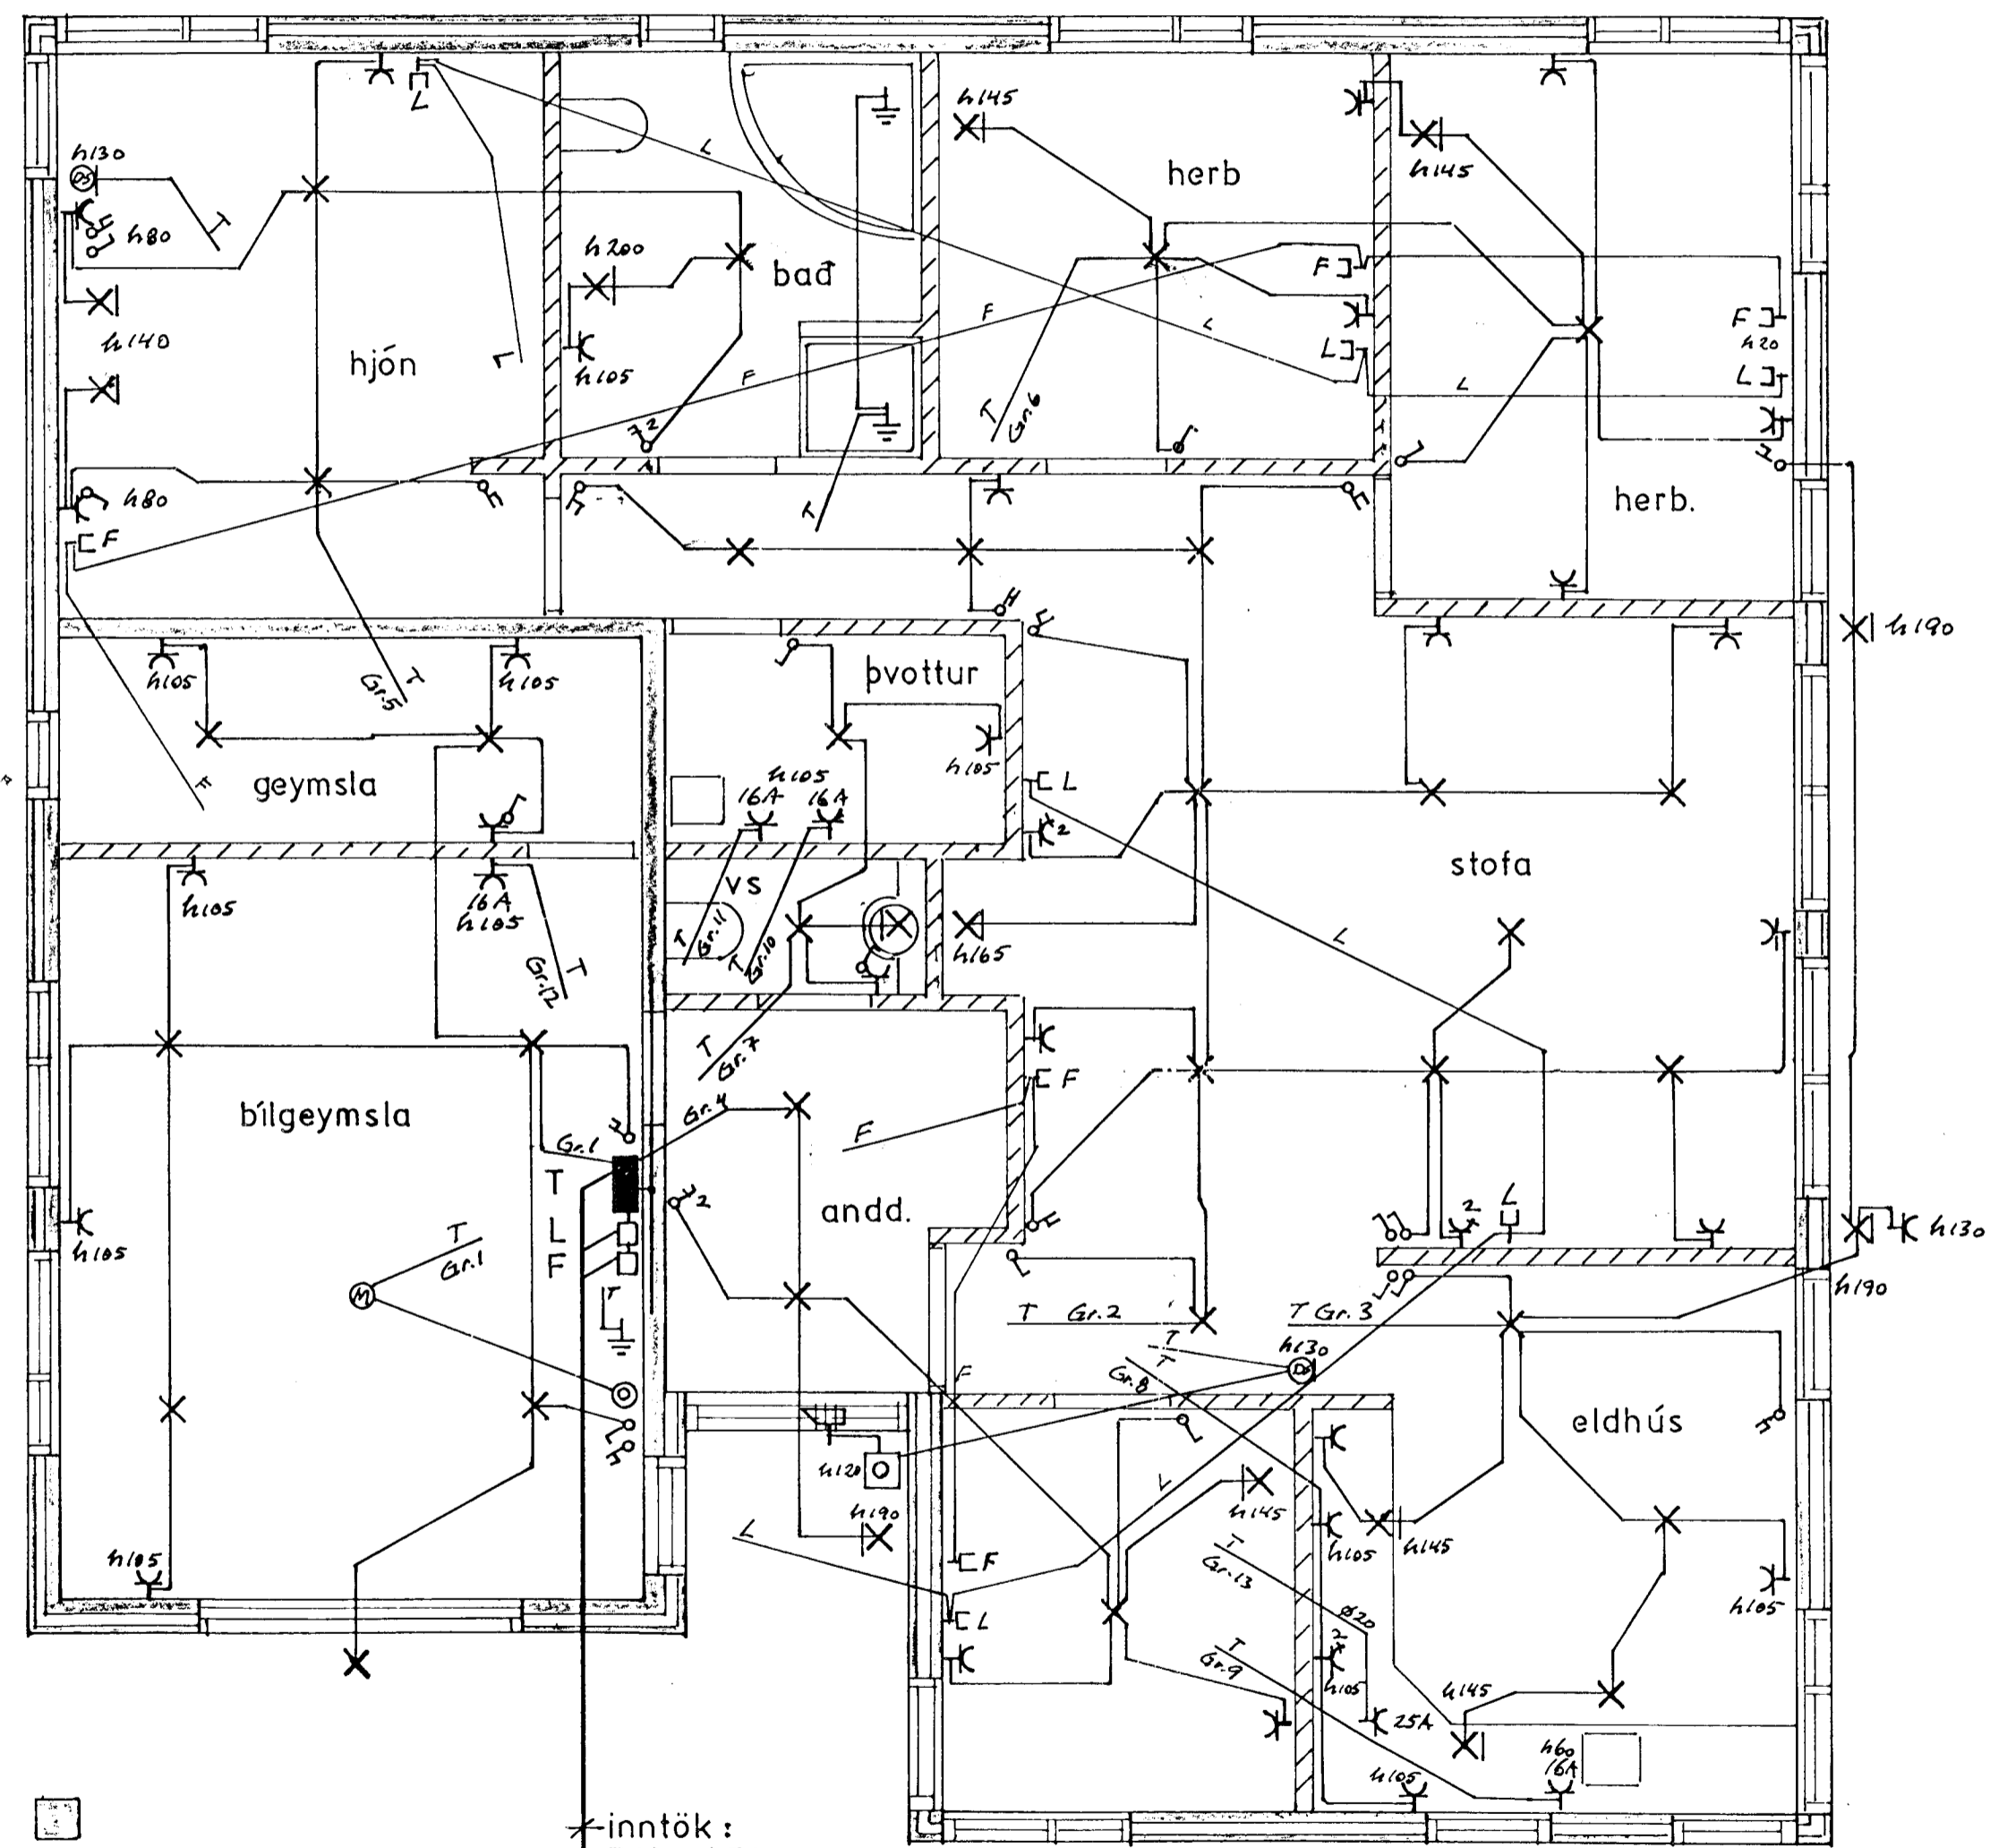

SKÝRINGAR:
MÁLSTRAUMUR ROFA OG TENGLA SÉ 10 A.
PÍPUR SÉU 16 mm, VÍR 1,5 mm². HÆÐ ROFA SÉ 105 cm, HÆÐ TENGLA SÉ 20 cm. NEMA ANNARS SÉ GETIÐ. ALLAR HÆÐIR MIÐAST VIÐ FULLFRÁGENGIN GÓLF.
TAKA SKAL MÁL MILLIVEGGJA S.K.V. SMÍDATEIKNINGU.
BINDA SKAL SAMAN VATNSINNTÖK OG JARDBINDA BAKKAR OG STURTUBOTN.
L TÁKNAR LOFTNET.
F TÁKNAR SÍMA.
DS TÁKNAR DYRASÍMA.

*inntök:
RH ϕ 50
sími ϕ 50
loftnet ϕ 50
aukarör frá T ϕ 25
rör skulu ná út fyrir
lóðarmörk

3661

VALLARBYGGÐ 4 HAFNARFIRÐI			
DAGS.	NAFN		
FRDR	07.99	754	RAFLÖGN OG VEIKSTRAUMS-LAGNIR
TEIKN	07.99	794	
SAM			
För 9. Mannavæðing 3.565 4160 Hafnarfirði		Nr. 2.203.99	bl.1 af 2
BREYTING	DAGS.	TEIKN.	SAMB.

KVARDI
1:50
MÁL.