


Snið M 1:100


Inntök: RH $\varnothing 50$
 Loftn. $\varnothing 50$
 Sími $\varnothing 50$
 aukar. $\varnothing 25$
 Rör skulu ná út fyrir loftarmörk

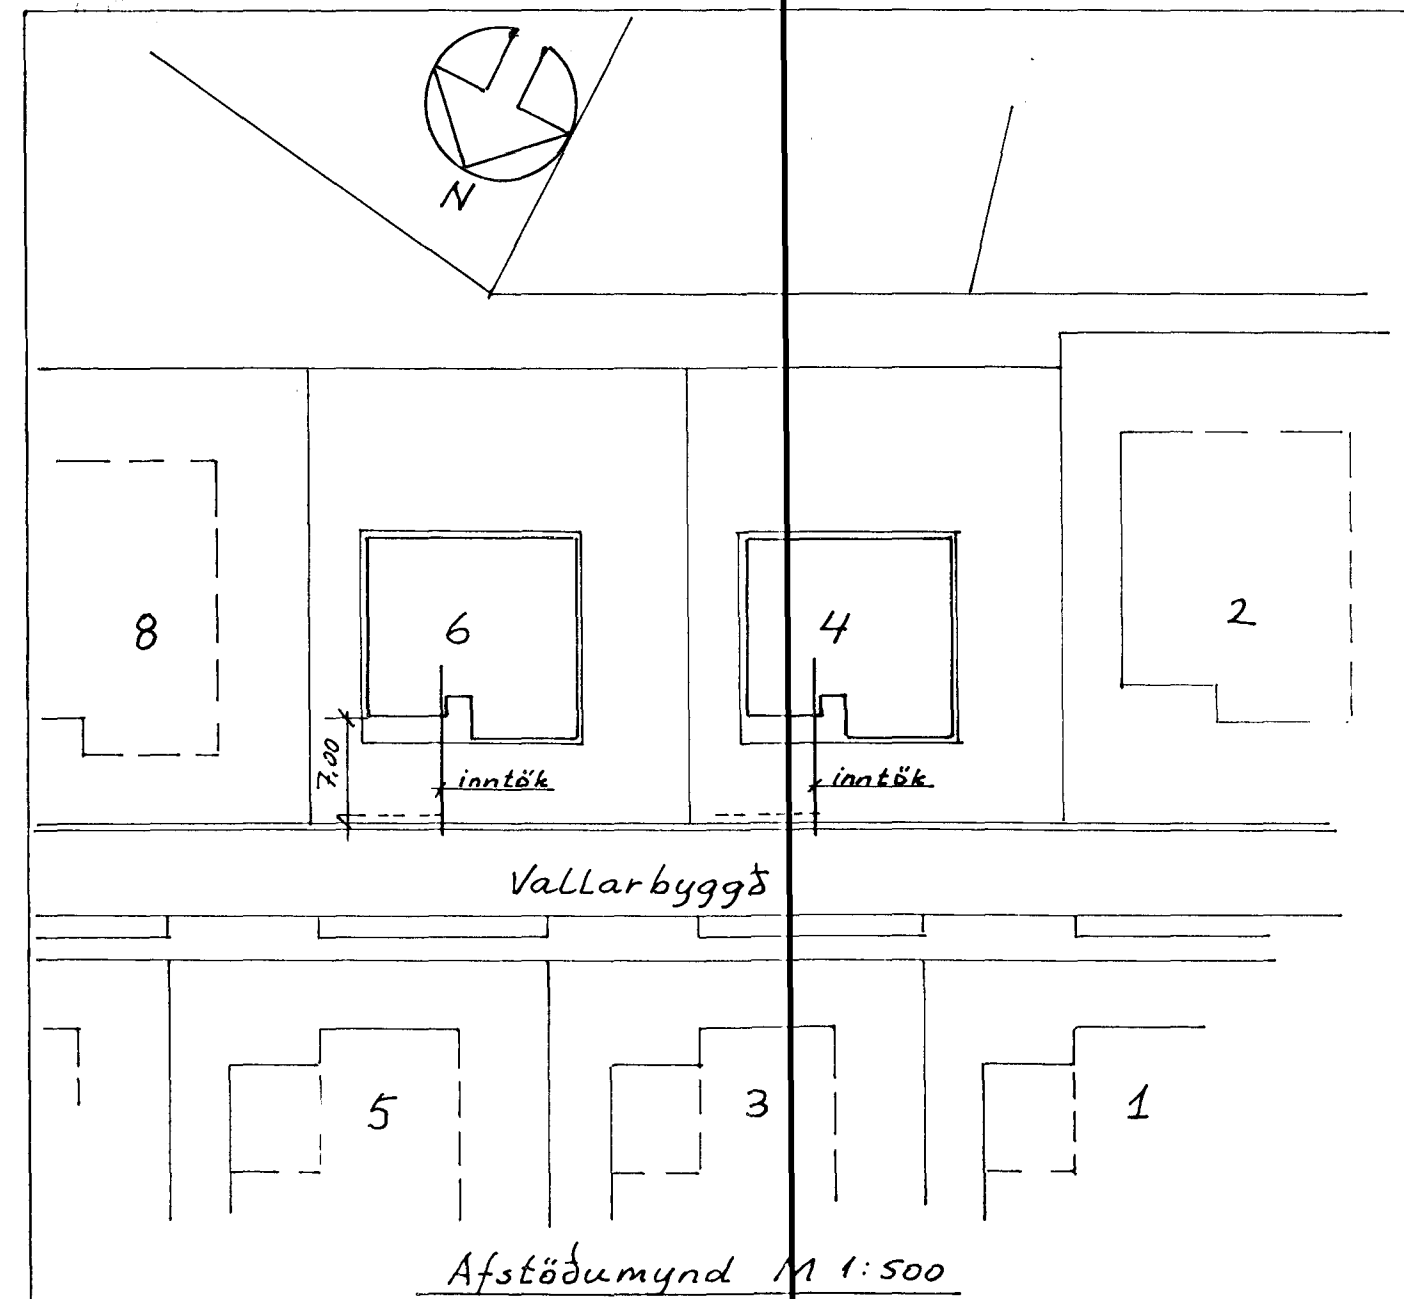

Afstöðumynd M 1:500

VALLARBYGGÐ 4 HAFNARFIRÐI

	DAGS.	NAFN		KVARDI
FRDR	07.99	796	EINLÍNUMYND AFSTAÐA	1:100
TEIKN	07.99	796	OG SNIÐ	1:500
SAM				
Þóir G. Hermanns 3565 4169 Hafnarfirði			Nr. 2.203.99	bl.2 af 2
BREYTING	DAGS	TEIKN	SAMP	MÁL.

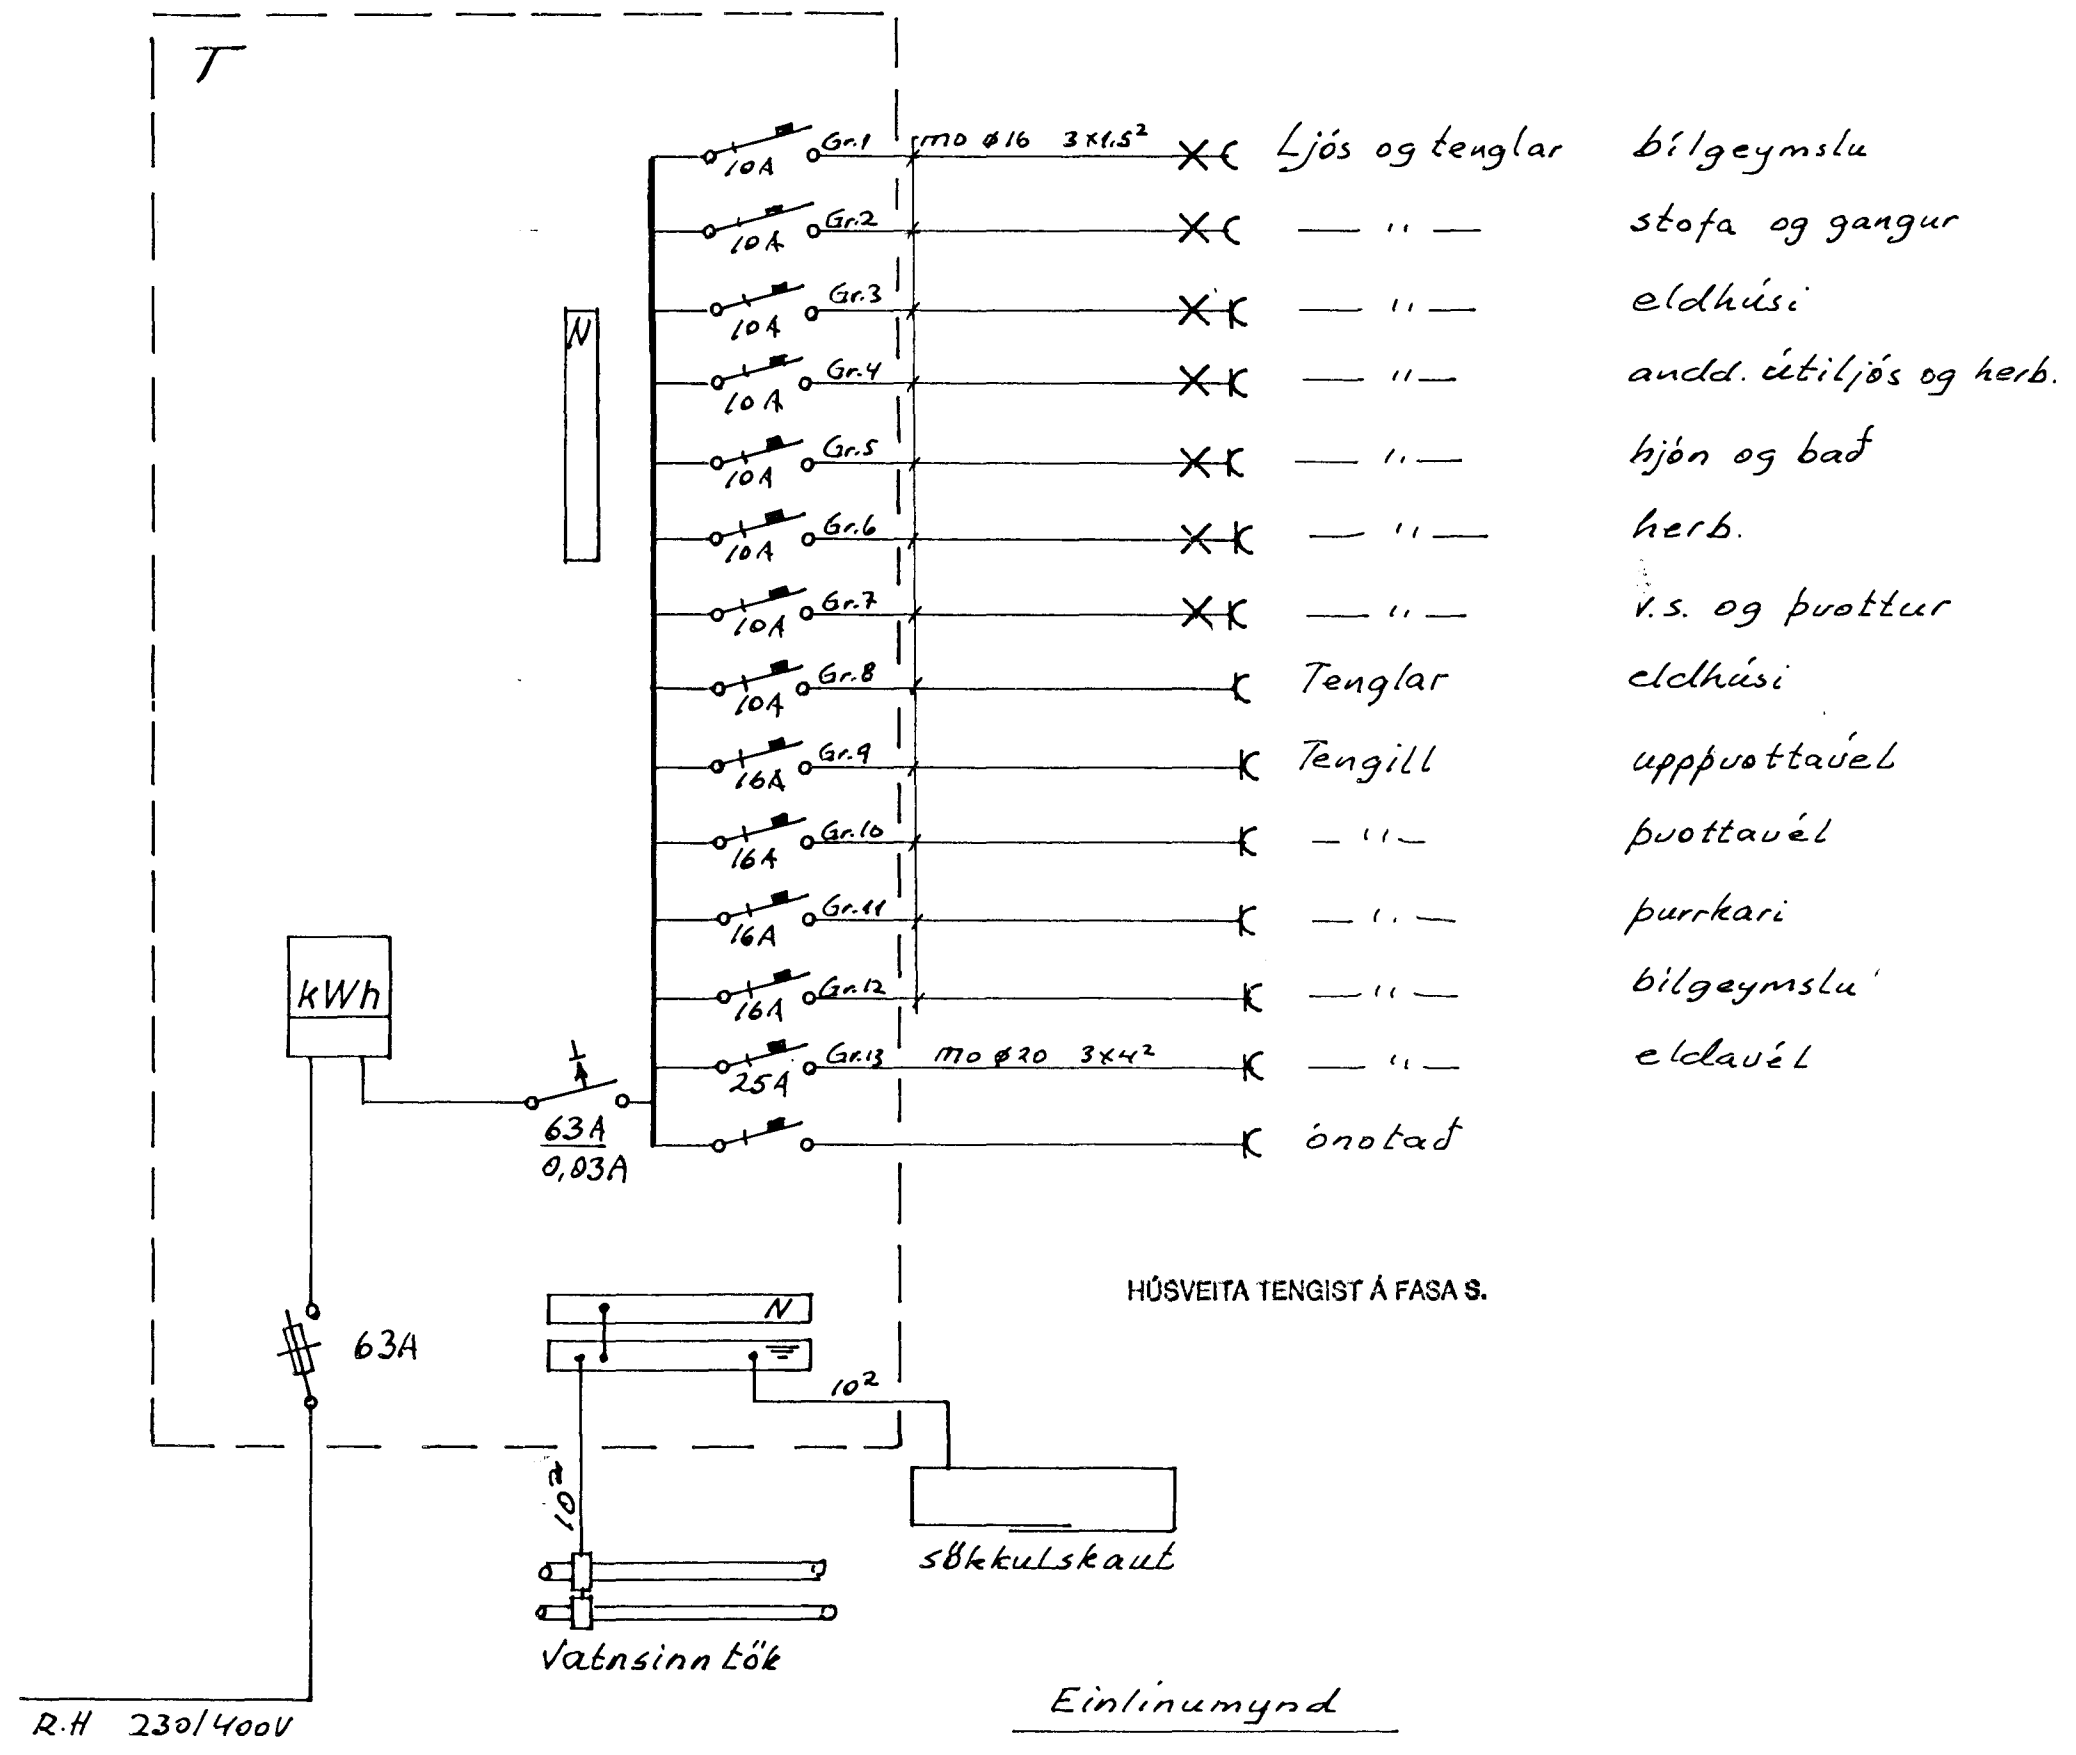

HÚSVEITA TENGIST Á FASA S.

Einlínnumynd

R.H 230/400V

Vatnsinn Lök

SÞkkulskaut

- Gr.1 170 Ø16 3x1.5² X C Ljós og tenglar bílgeymslu
- Gr.2 10A X C — " — stofa og gangur
- Gr.3 10A X C — " — eldhúsi
- Gr.4 10A X C — " — andd. útiljós og herb.
- Gr.5 10A X C — " — hjón og bað
- Gr.6 10A X C — " — herb.
- Gr.7 10A X C — " — v.s. og þvottur
- Gr.8 10A X C Tenglar eldhúsi
- Gr.9 16A X C Tengill uppþottaúel
- Gr.10 16A X C — " — þvottaúel
- Gr.11 16A X C — " — þurrkari
- Gr.12 16A X C — " — bílgeymslu'
- Gr.13 170 Ø20 3x4² X C — " — eldauél
- 63A 0,03A X C ónotað