


G=11,15

L=11,00

tifftopdf - www.rubissoftware.com - Demo versio

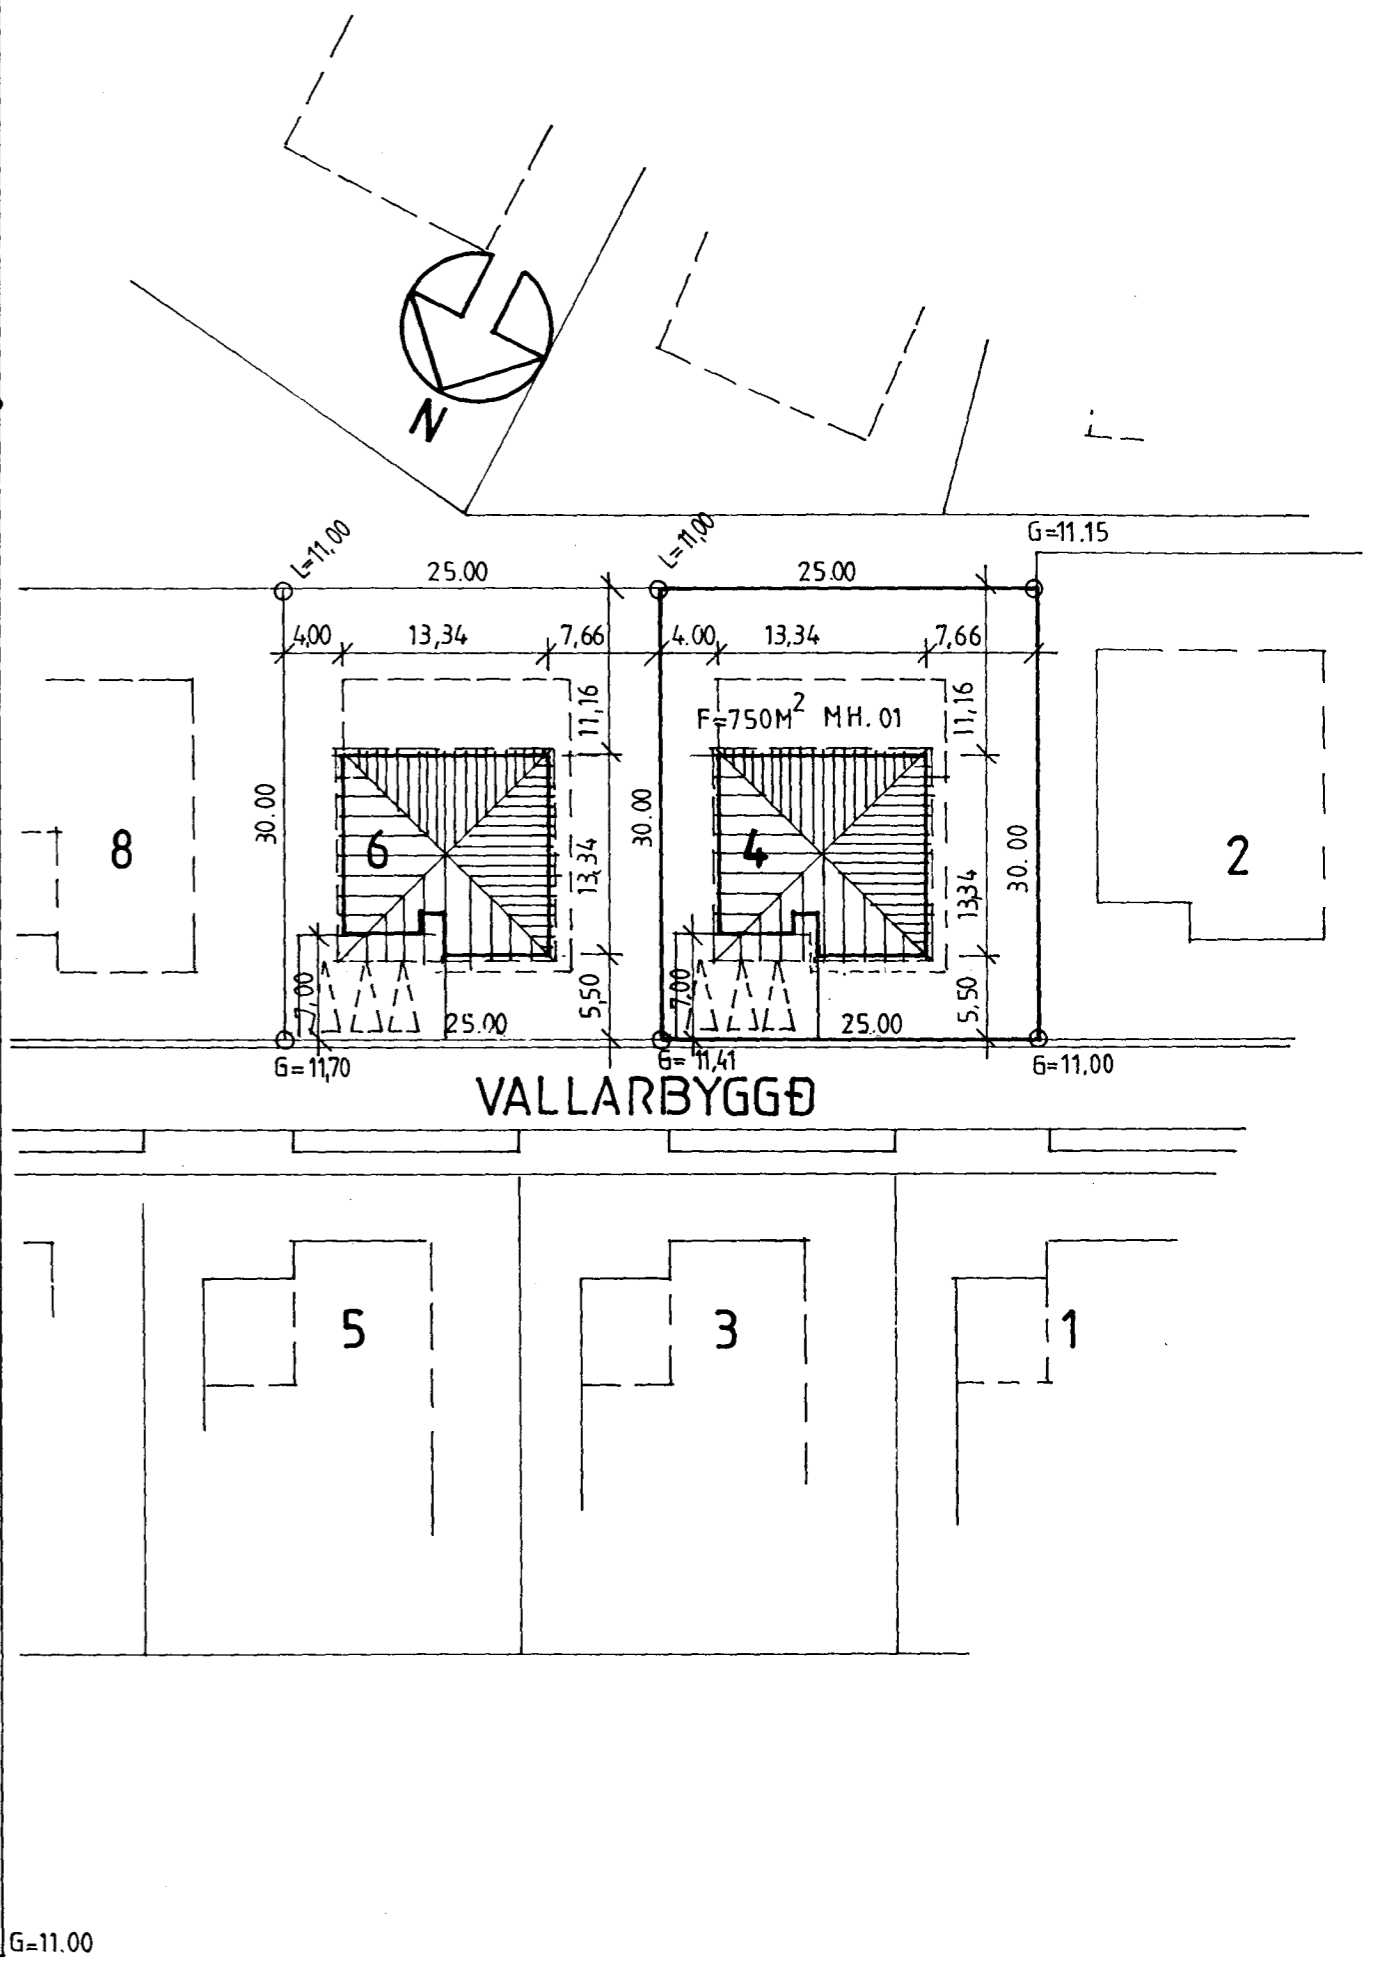

G=11,41 NÝTINGARHLUTFALL: 0,22

VALLARBYGGÐ 4 HAFNARFIRÐI.
GRUNNMYND AFSTÖÐUMYND.

19/4 1999 MKV. 1:100. 1:500.
BR. 23/4 1999 JP/SS
Jóhannes Pétursson 010448-3959 S - 567-5107

Sigurður Sigurðsson 021146-2349 S - 566-6613

LÝSING:
ÚTVEGGIR ERU ÚR STEINSTEYPTUM HÚSHLUTUM FRÁ EININGAVERKSMÍÐJUNNI EHF.
VEÐURKÁPA 6CM, STEYPUÐEDI S-300, EINANGRUN 100MM OG BURÐARHLUTI 11 CM.
GLUGGAR ERU MEÐ TVÖFÖLDU K-GLERI.
ÞAK ER TIMBURÞAK MEÐ SVÖRTU BÁRUSTÁLI. EINANGRUN ÞAKS ER 200MM STEINULL
MEÐ VINDPAPPA, RAKAVÖRN ER POLPLAST.
VEGGIR OG LOFT ÍBÚÐAR, KLÆDNING Í FLOKKI 2.
VEGGIR OG LOFT BÍLGEYMSLU, KLÆDNING Í FLOKKI 1.

BO = BJÖRGUNAROP LR = LOFTRÆSING UPP ÚR ÞAKI.

U-GILDI
ÞAK-----0.2
ÚTVEGGIR-----0.4
GLUGGAR-----2.0 (KARMAR, VEGIÐ MEÐALTAL K-GLER.)
HURDIR-----3.0
GÓLF Á FYLINGU-0.3

ABS teiknistofa S - 566-6613 , 567-5107. Nr. 1