


GRUNNLAGNIR:
 TÁKN FYRIR GRUNNLAGNIR.
 I O/OO = PRÓMILL HALLI (MILLIMETRA/METRA)
 SKOLPLÖGN: _____
 JARÐVATNSLÖGN: _____
 REGNVATNSLÖGN: _____
 JARÐVATNS- OG
 REGNVATNSLÖGN: _____
 ALLAR LAGNIR Í GRUNNI OG FYRIR UTAN GRUNN ERU Ø 100MM PVC-LAGNIR,
 NEMA ANNAD SÉ TEKID FRAM Á TEIKNINGUM.
 LAGNIR ERÁ BRUNNI OG ÚT Í GÖTU ERU D=150MM STEINLÖGN,
 NEMA ANNAD SÉ TEKID FRAM Á TEIKNINGUM
 ÖLL VINNA OG FRÁGANGUR VID FRÁVEITULAGNIR SKULU UPPEYLLA
 KRÖFUR OG ÁKVÆÐI ÍST 65 og ÍST 68
 BRUNNAR ERU PLASTBRUNNAR Ø 600MM

Lagnir í grunn. Mkv.: 1:50

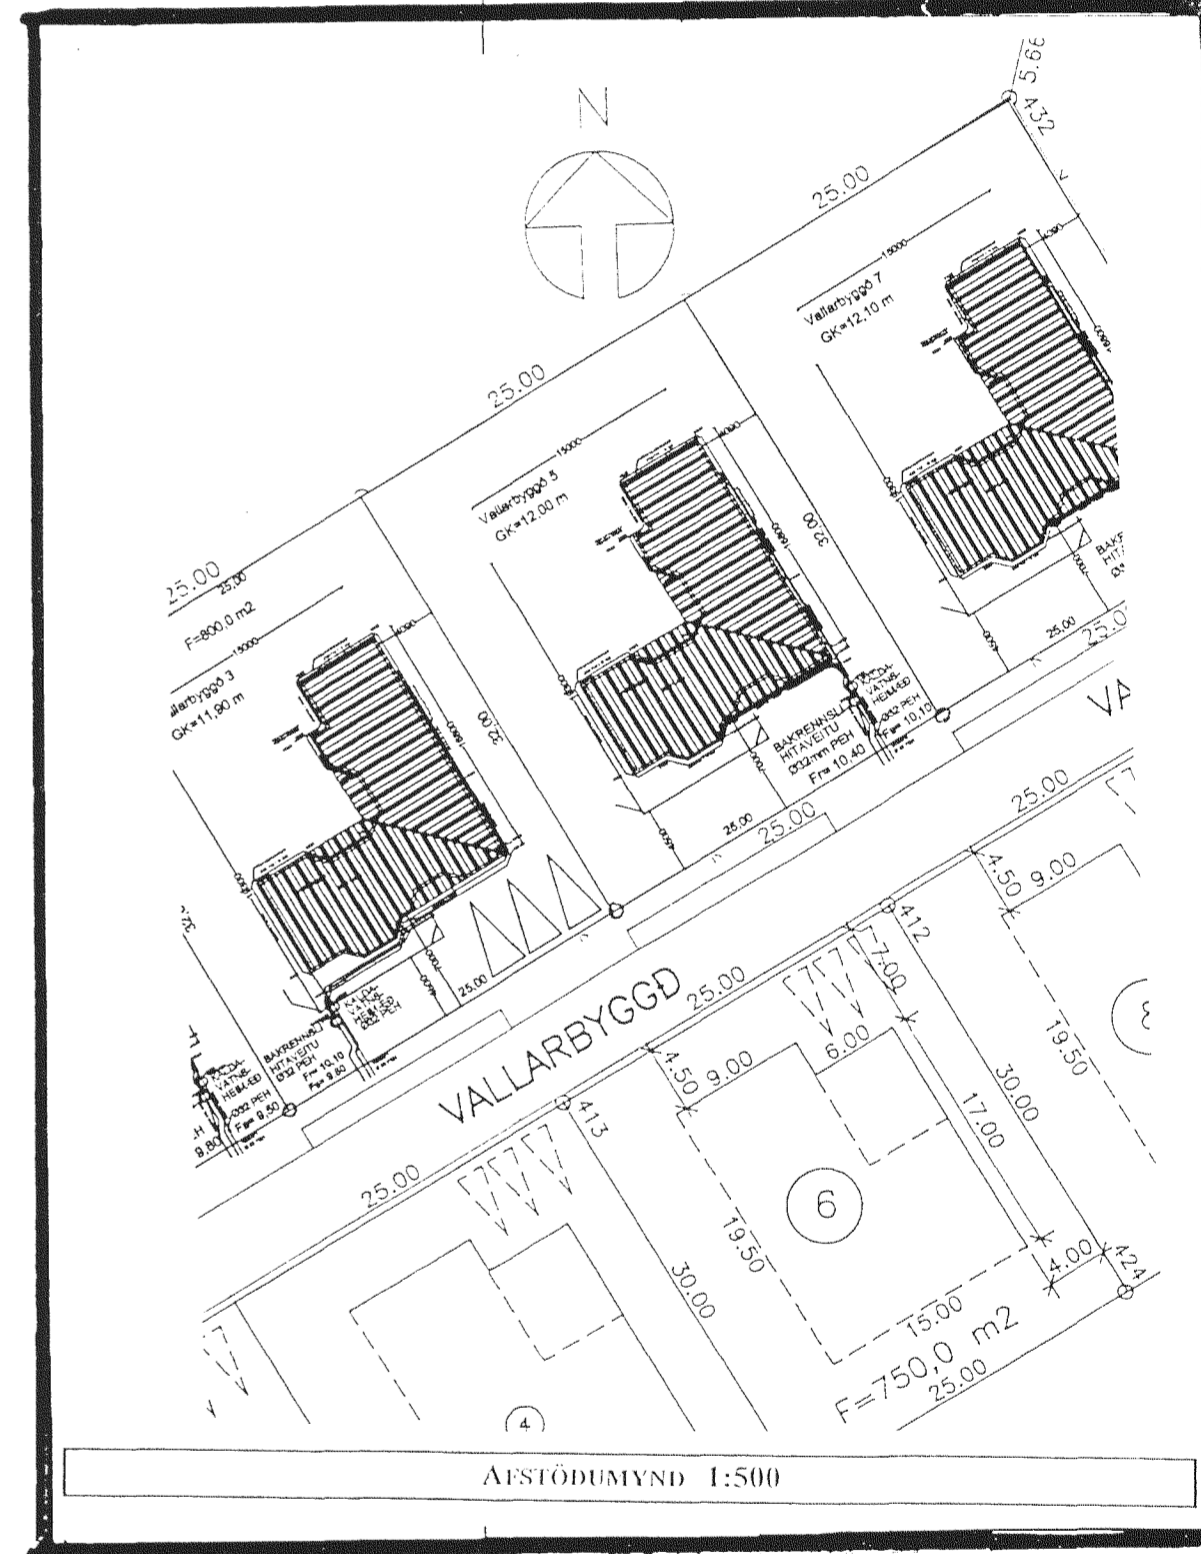

Byggingafulltrúi Hafnarfjarðar
 Algrítt Þann
 08 SEPT. 1998
 Kristján Þorarinsson

STADUR:	VALLARBYGGÐ 5, 220 HAFNARFIRÐI.	BLAD NR:	1-02
SKÝRING:	LAGNIR Í GRUNNI, REGN-OG JARÐVATNSLAGNIR. TENGING LAGNA VID GÖTU, AFSTÖÐUMYND.	KVARDI:	1:50, 1:500
SIGURBJARTUR HALLDÓRSSON kt: 230656-3479, Vnr:43064. BYGGINGATÆKNIFRÆÐINGUR. FT/FÍ SUDURGATA 78, 220 HAFNARFIRÐI hs:565-5707.		REIKN:	Sigurbj. Hall.
SAMP:		TEIKN:	Sigurbj. Hall.
		DAGS:	1998
		VERK NR:	Vallby5-Vallb102

BR.	BR. DAGS	EDLI BREYTINGA.	SIGN.