


tifftopdf - www.rubissoftware.com - Demo Version


GRUNNMYND

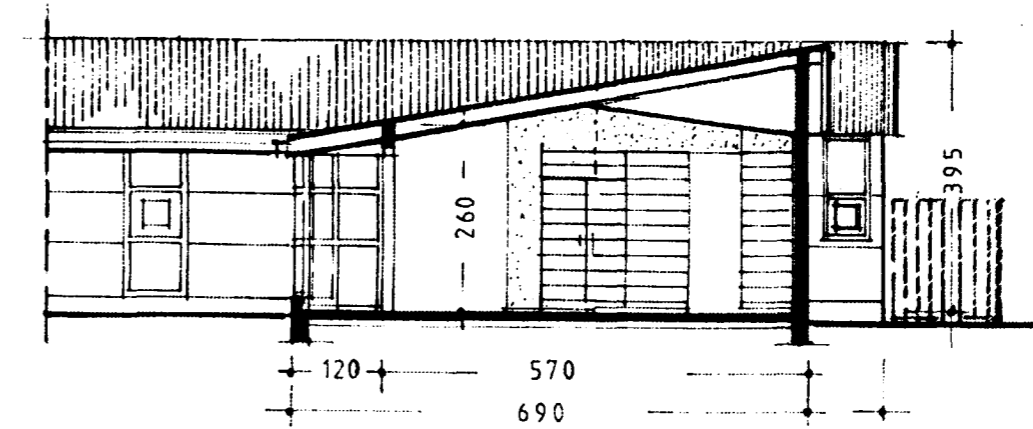

SNIÐ A-A

~~STÆÐIR:
grunnfl. íbúðar: 134,7 M²
bílageymsla: 27,0 -
samtals: 161,7 -~~ 501 M³

BYGGINGARLÝSING:
• húsið er steinsteypt á hefðbundinn hátt
• einangad að innan
• þakfni er barúðar í svargráum lit og gluggar mátaðir í ljósari, gráum lit
• steypfir útveggir mátaðir ljósum lit

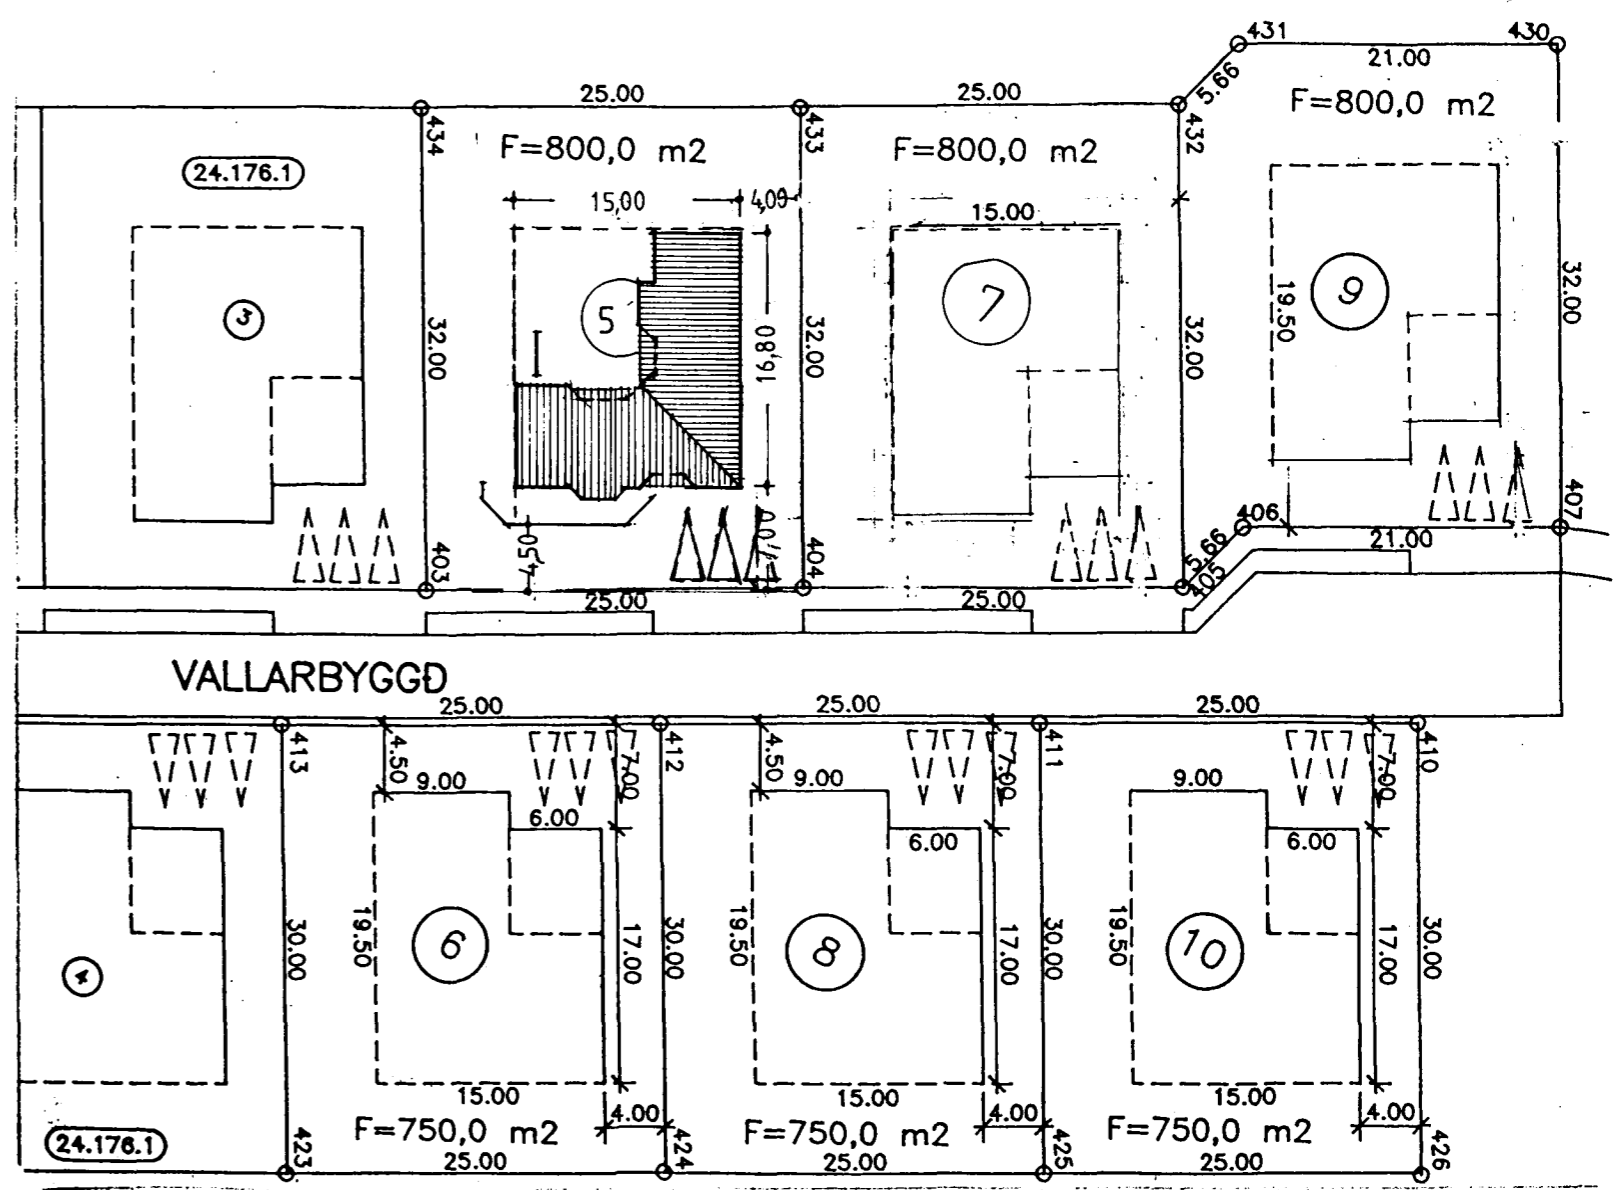

AFSTÖÐUMYND 1:500

NR. 5 VIÐ VALLARBYGGÐ

MKV: 1:100 NR.: 2

Björn J. Emilsson

MÁI '98