

L=11,00



L=11,00



Samþykkt þann

05 MAI 1999

Byggingafulltrúinn í Hafnarfirði
Erlendur Hjalmarsson

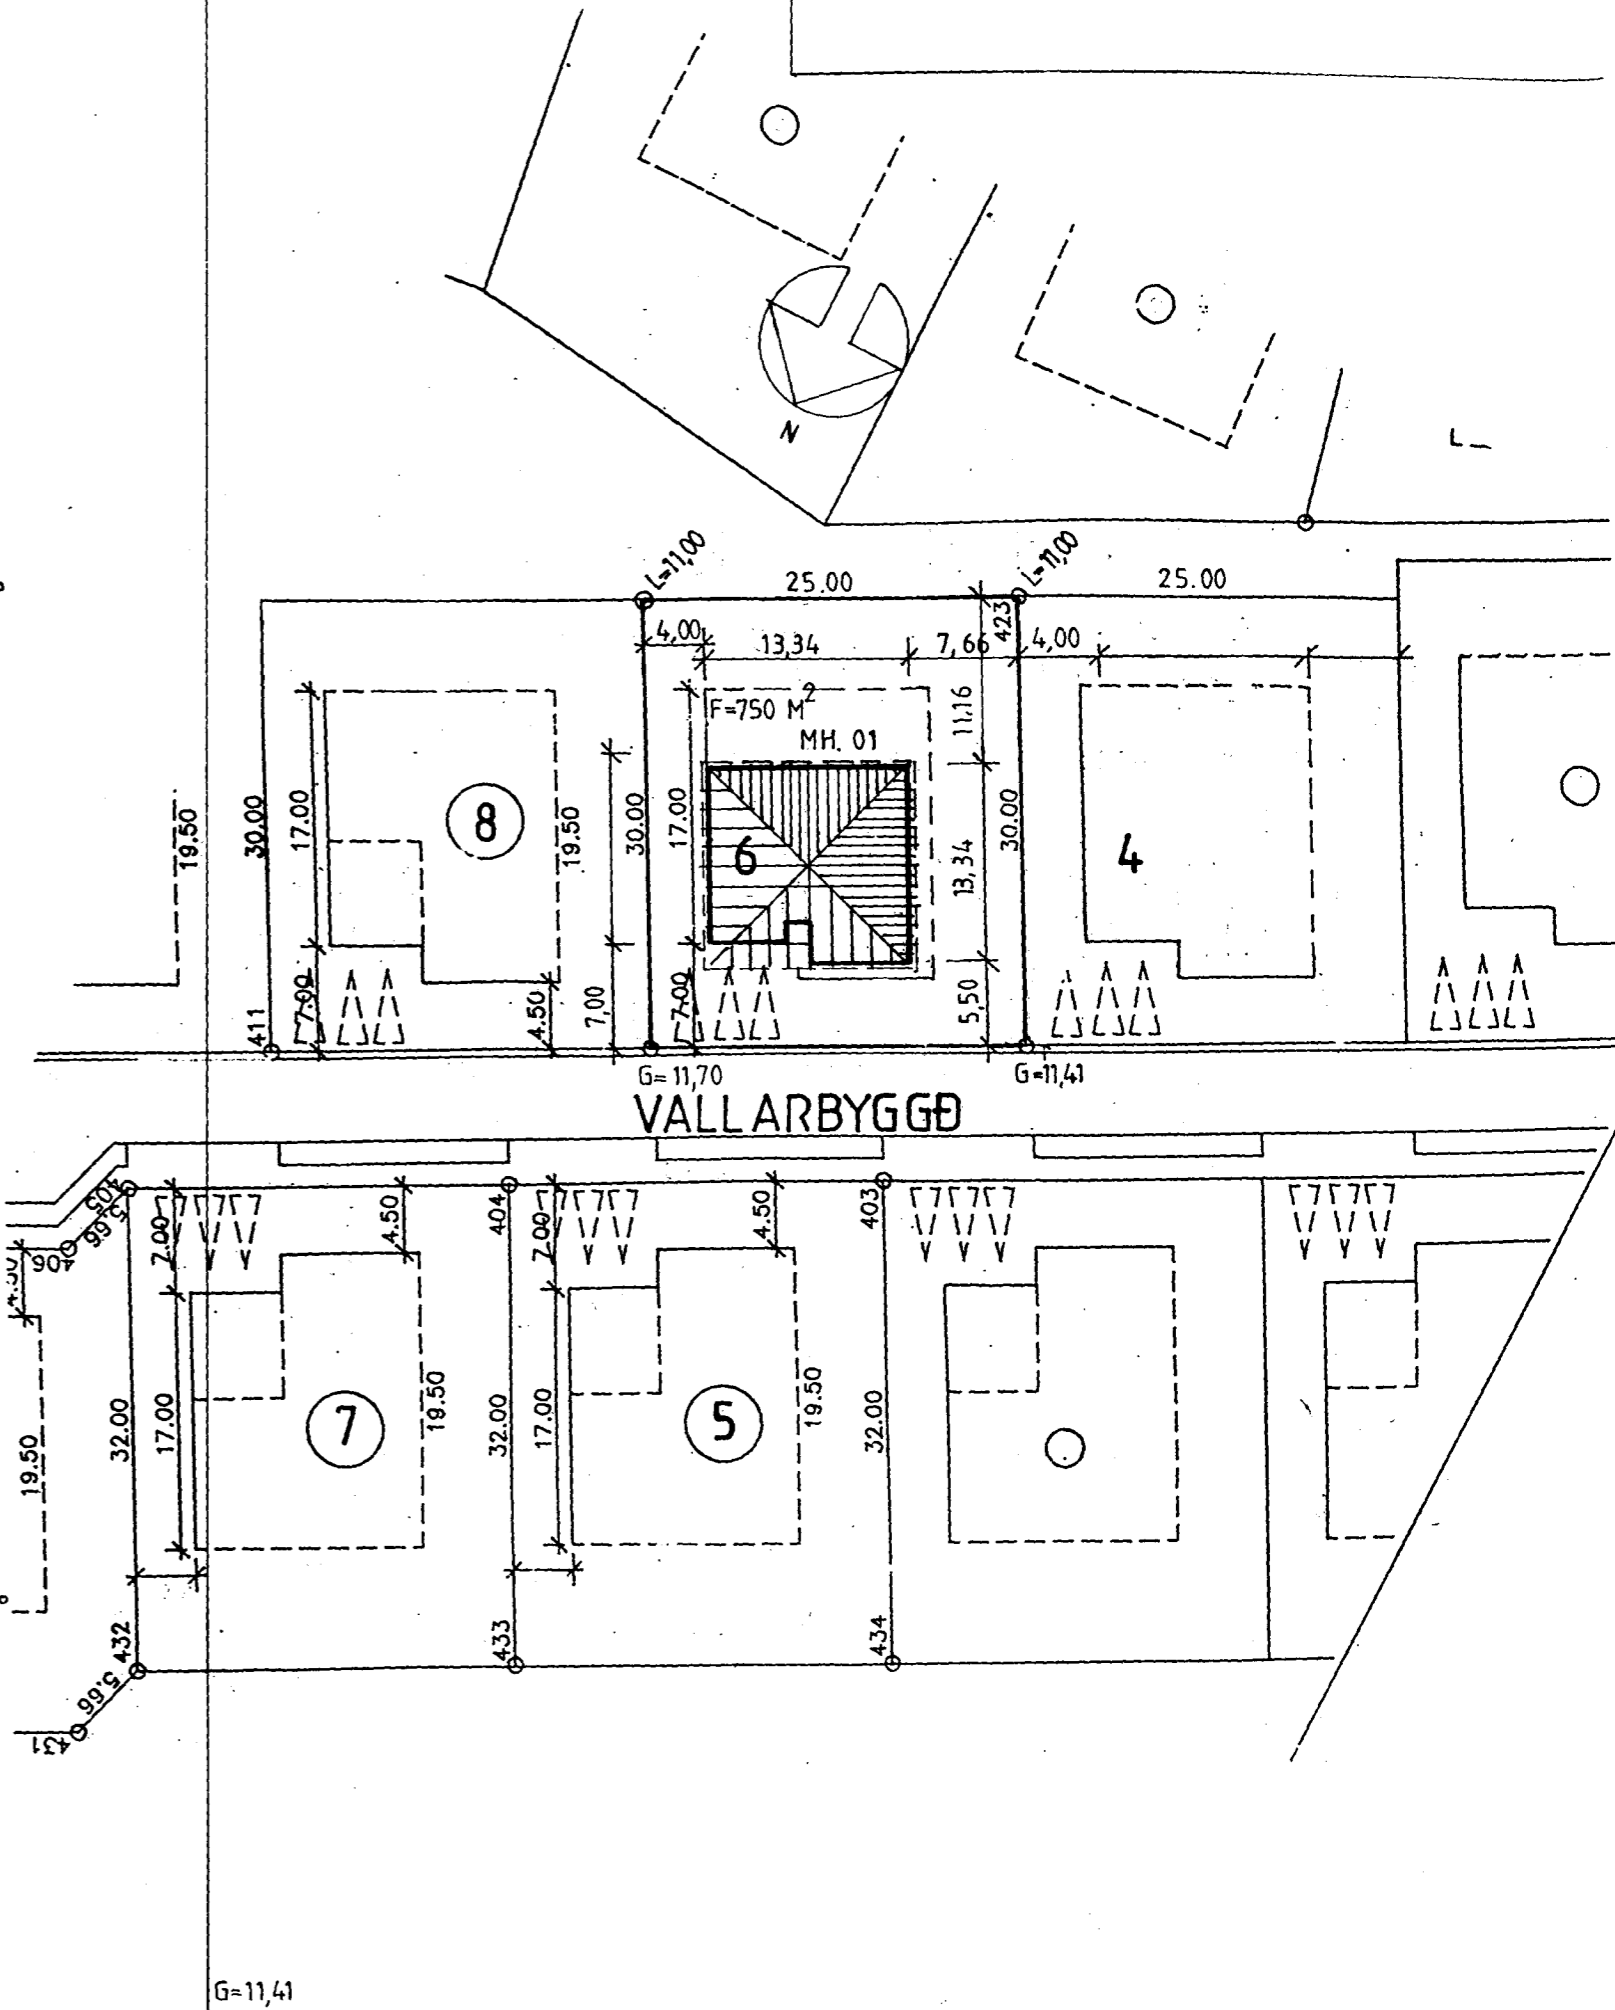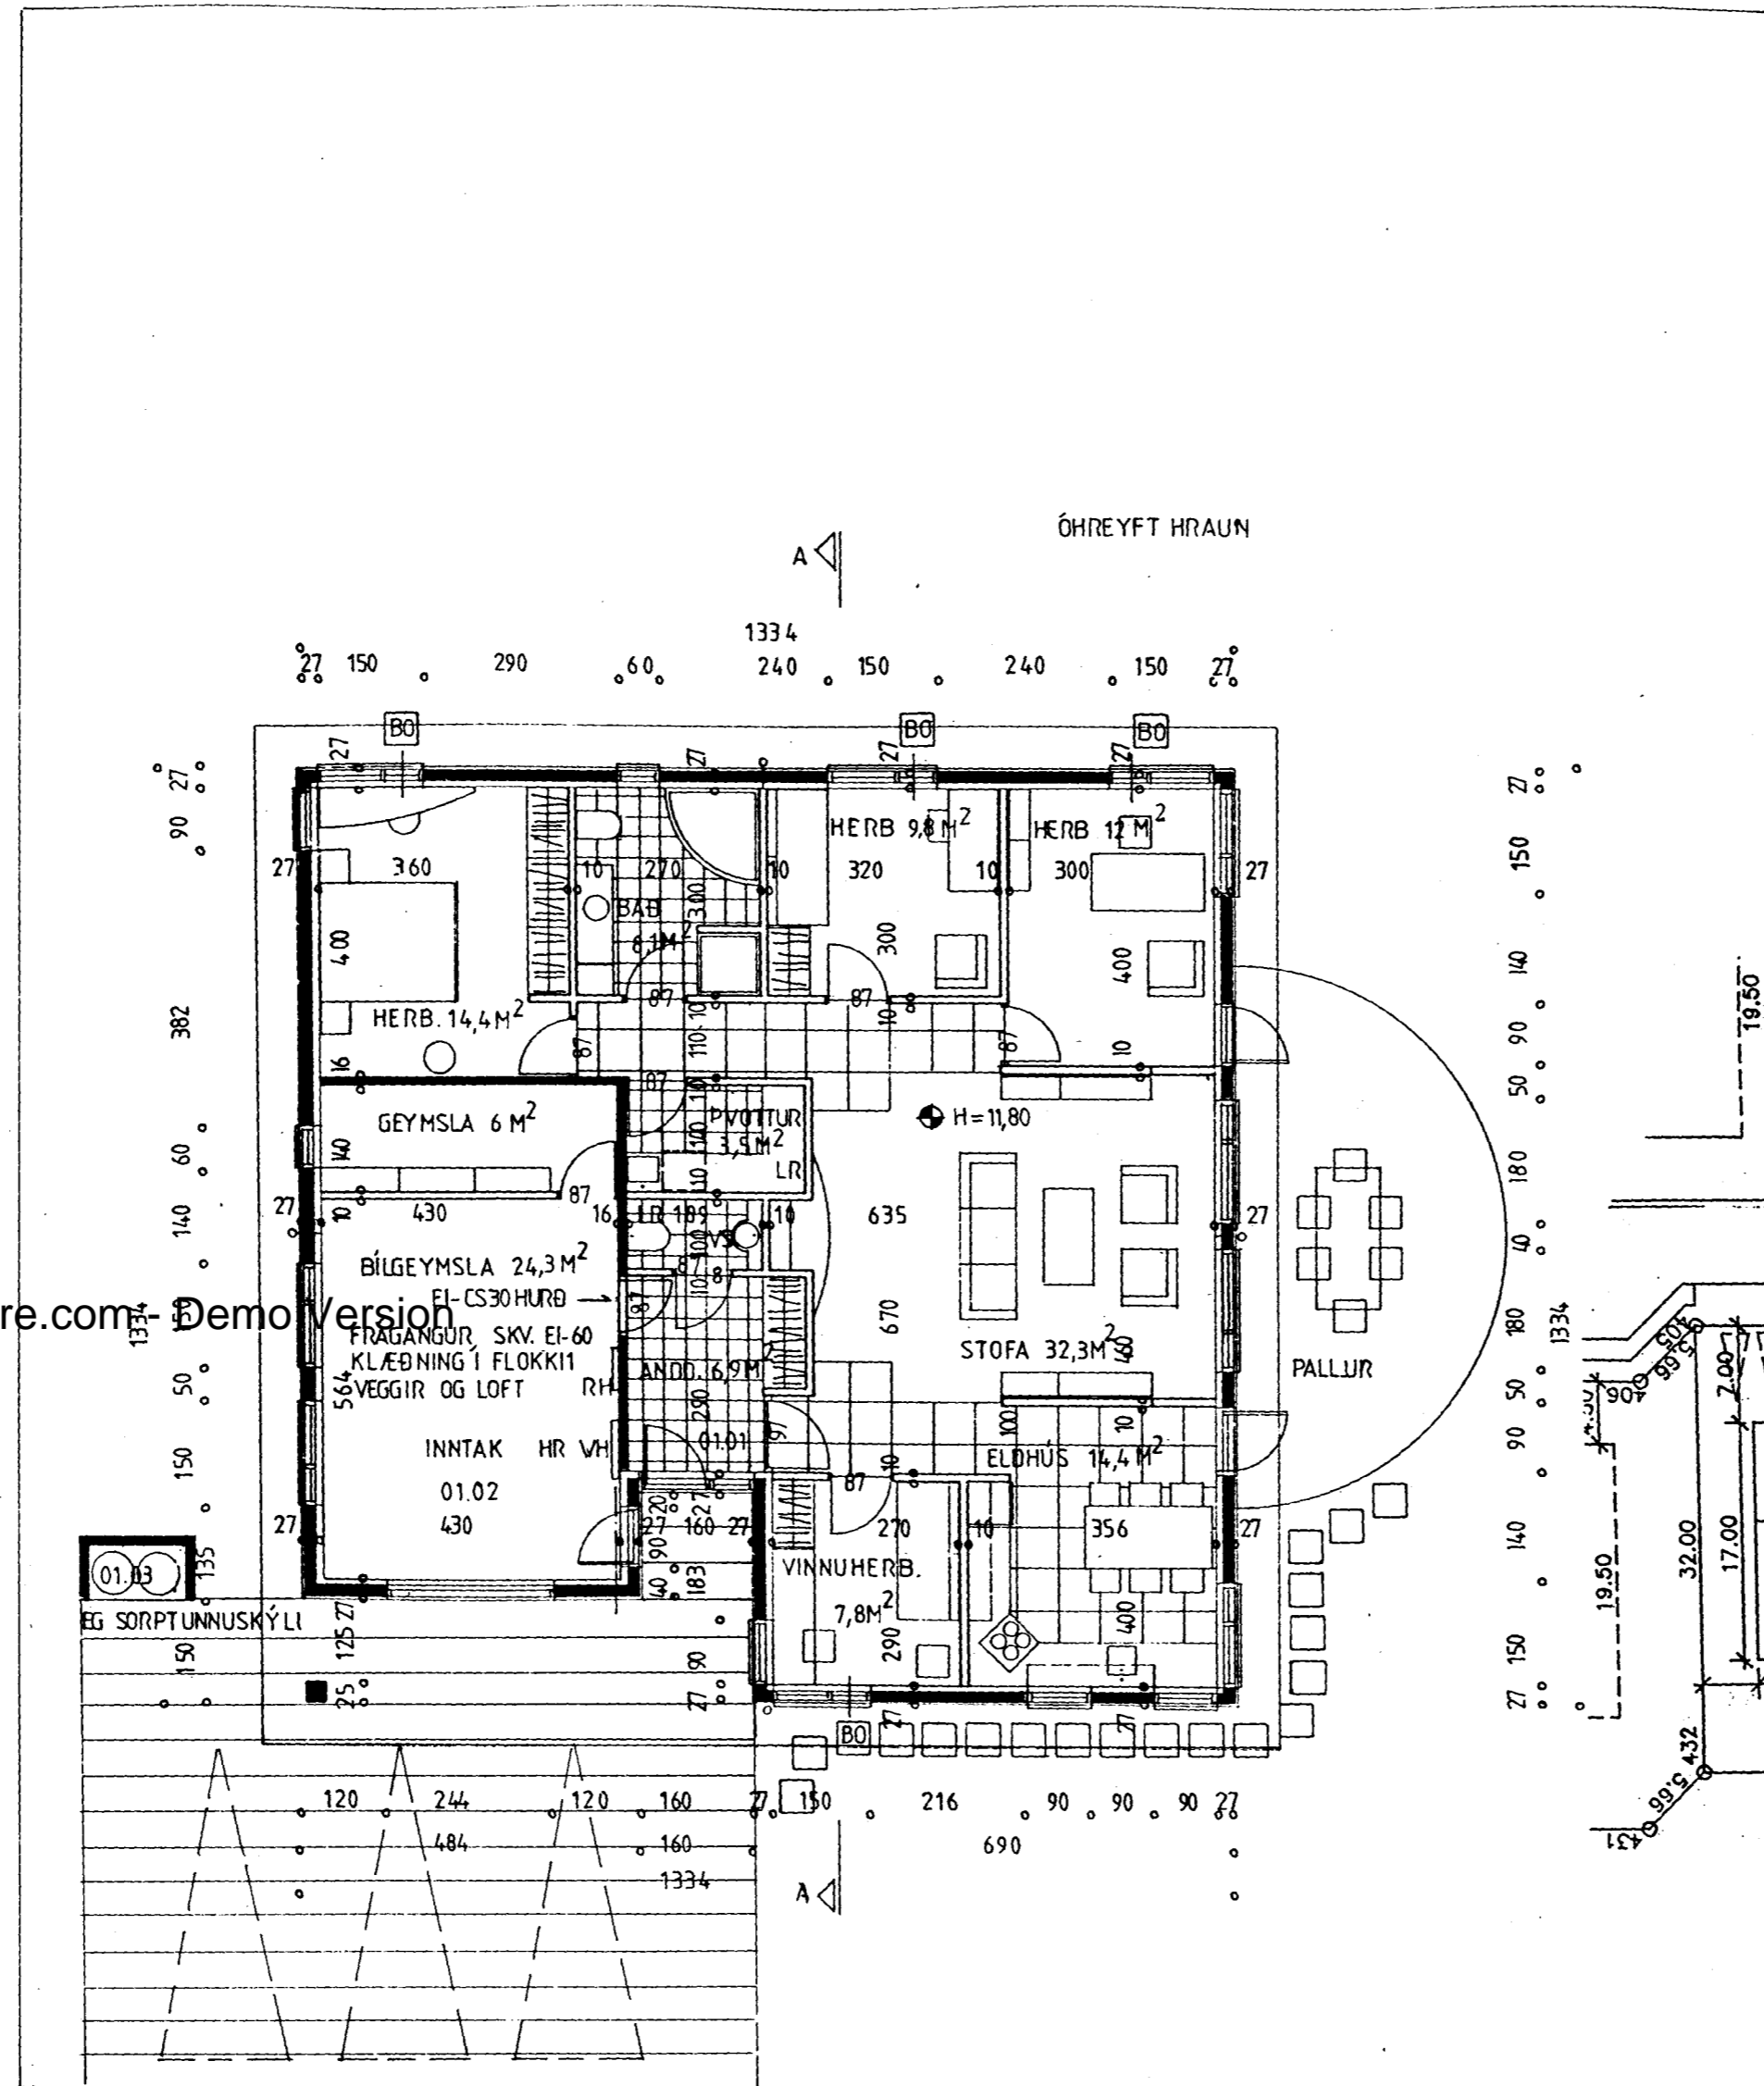

tifftopdf - www.rubissoftware.com - Demo Version

LÝSING:
 ÚTVEGGIR ERU ÚR STEINSTEYPTUM HÚSHLUTUM FRÁ EININGAVERKSMIDJUNNI EHF.
 VEDURKÁPA 6CM, STEYPUGÆDI S-300, EINANGRUN 100MM OG BURÐARHLUTI 11 CM.
 GLUGGAR ERU MEB TVÖFÖLDU K-GLERI.
 ÞAK ER TIMBURÞAK MEB SVÖRTU BÄRUSTÁLI. EINANGRUN ÞAKS ER 200MM STEINULL
 MEB VINDPAPPA, RAKAVÖRN ER ÞOLPLAST.
 VEGGIR OG LOFT ÍBÚÐAR, KLÆÐNING Í FLOKKI 2.
 VEGGIR OG LOFT BÍLGEYMSLU, KLÆÐNING Í FLOKKI 1.

BO = BJÖRGUNAROP LR = LOFTRÆSING UPP ÚR ÞAKI.
 U-GILDI
 ÞAK-----0.2
 ÚTVEGGIR-----0.4
 GLUGGAR-----2.0 (KARMAR, VEGID MEDALTAL K-GLER)
 HURDIR-----3.0
 GÓLF Á FYLLINGU-0.3
 STERDIR: SJÁ STÆRDARTÓFLU.

VALLARBYGGÐ 6 HAFNARFIRÐI.
GRUNNMYND AFSTÖÐUMYND.

19/4 1999 MKV. 1:100. 1:500
 BR. 23/4 1999 JP/SS
 Jóhannes Pétursson 010448-3959 S - 567-5107
 Sigurður Sigurðsson 021146-2349 S - 566-6613

ABS teiknistofa S - 566-6613 , 567-5107. Nr. 1