


innlök samþykkt 29.9.1999.
 í HAFNARFIRÐI
Björg Dögg

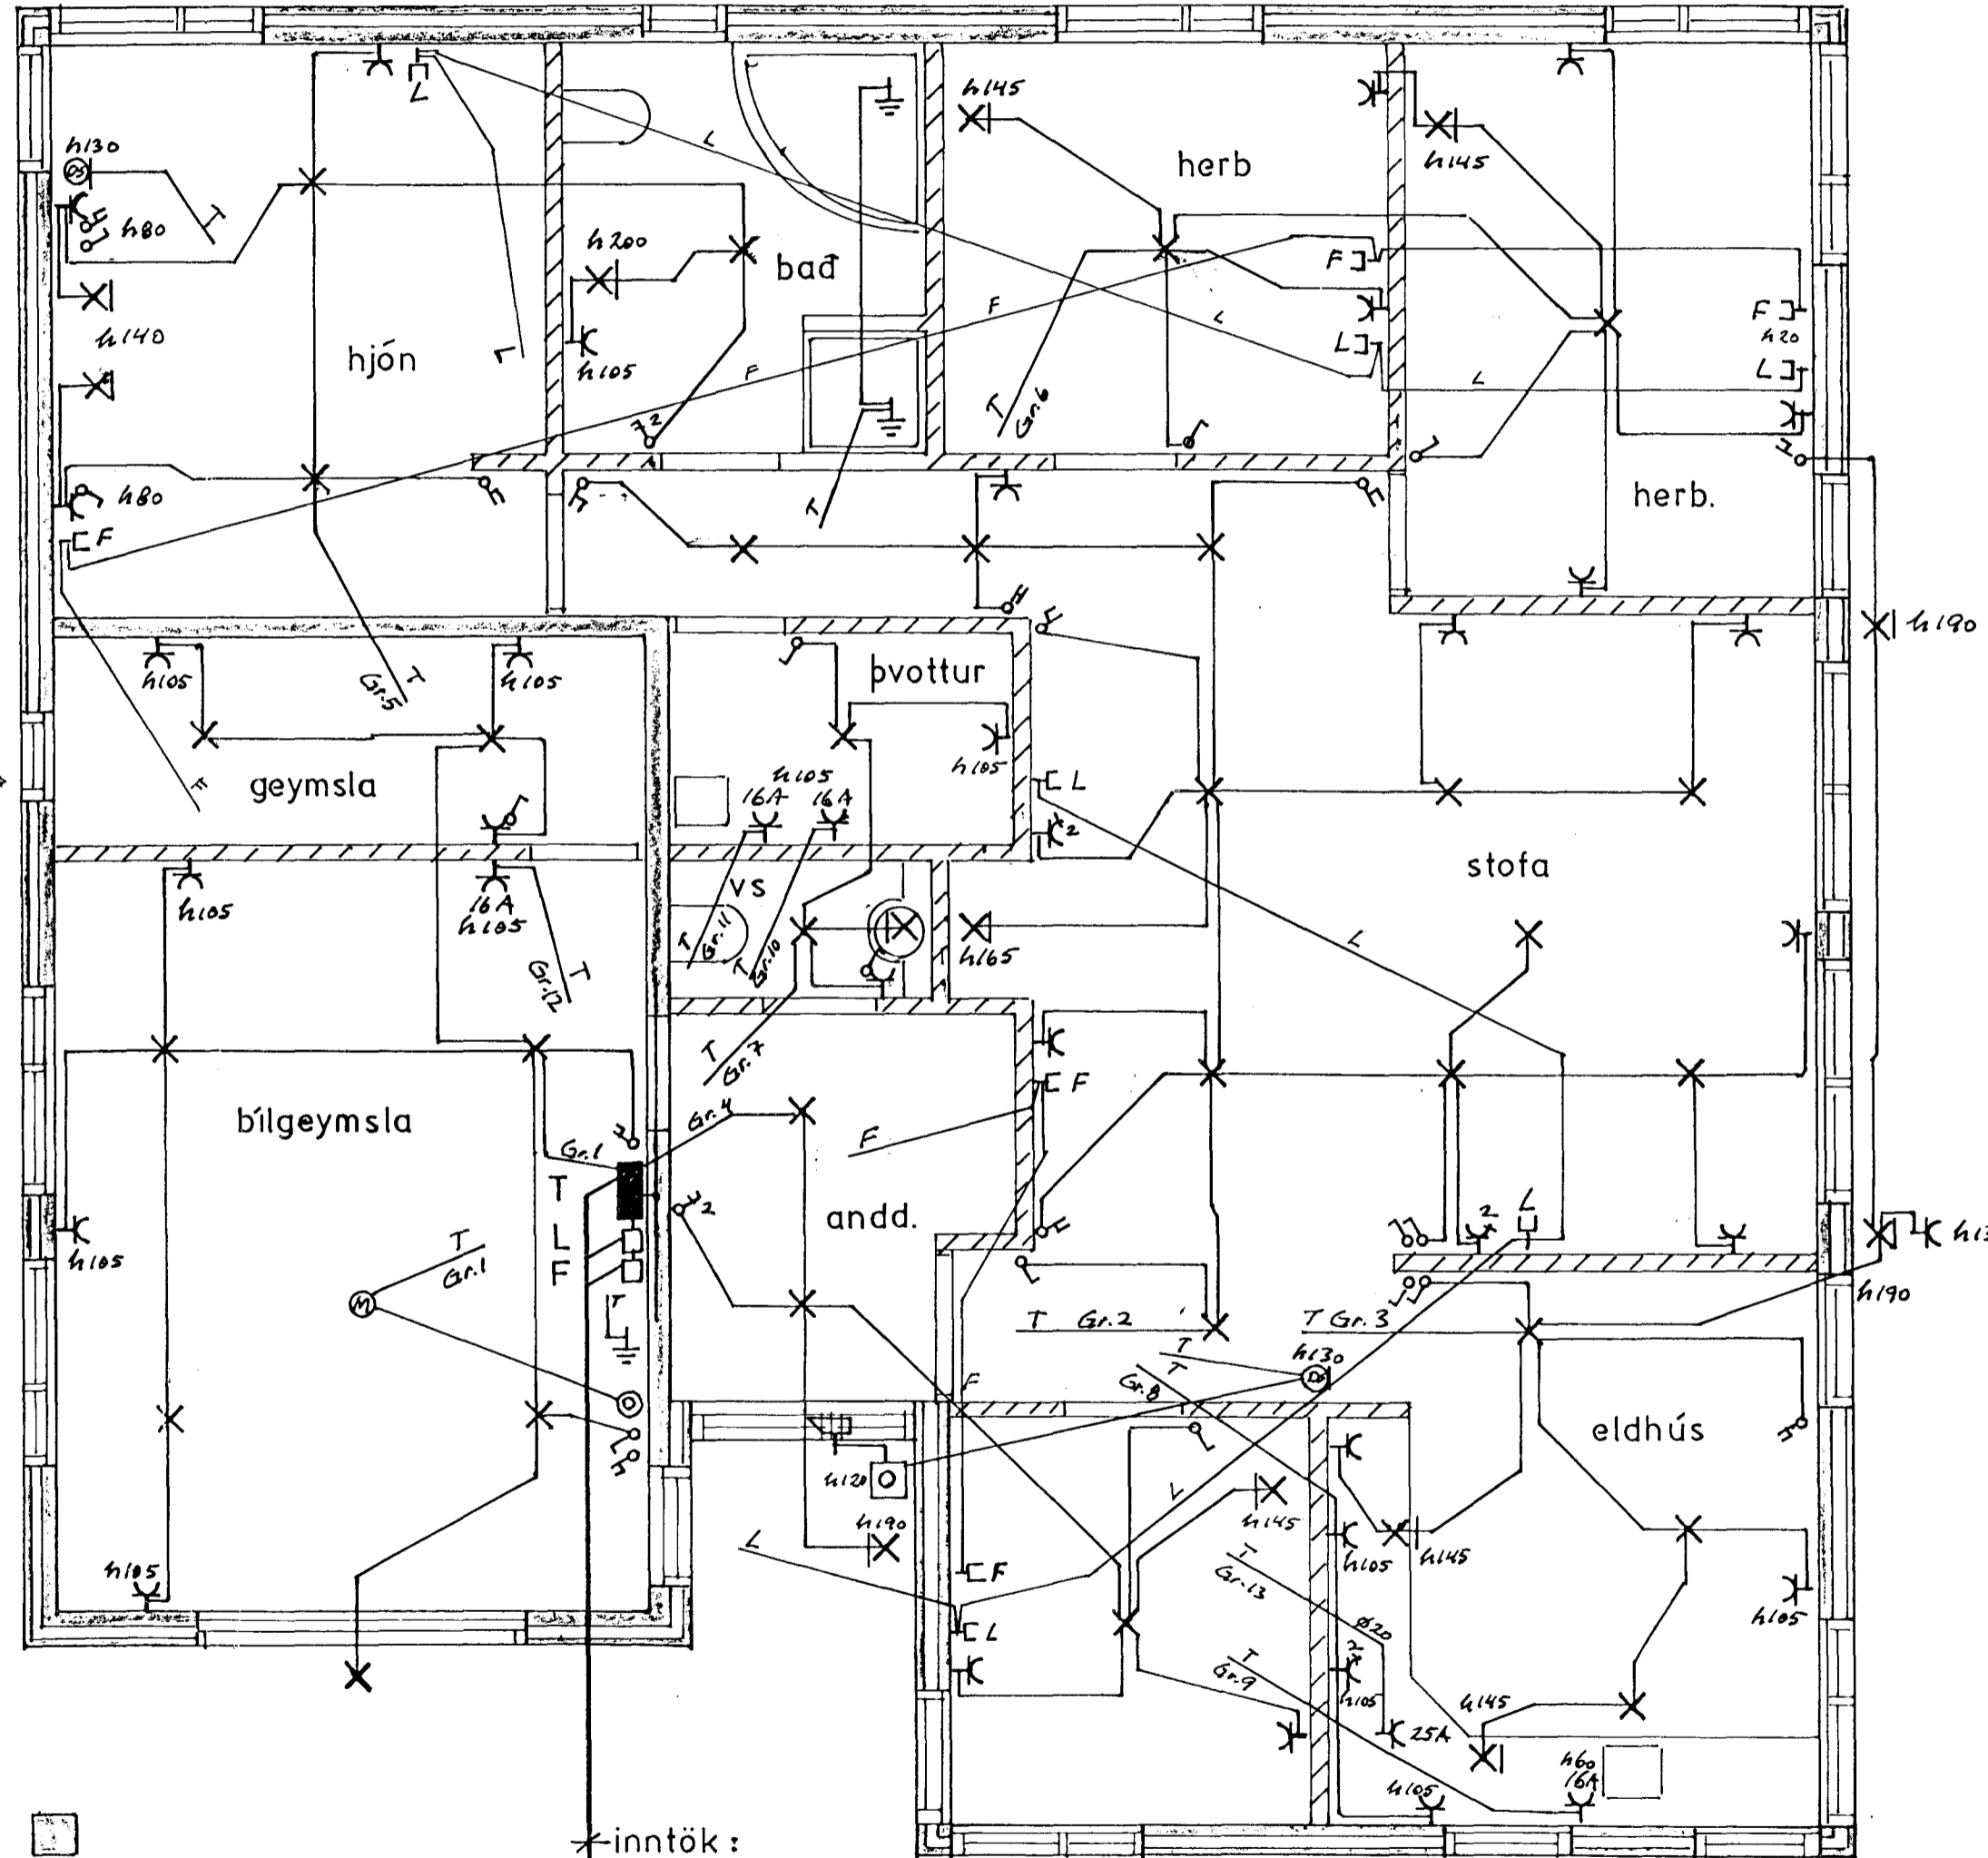

SKÝRINGAR:
 MÁLSTRAUMUR ROFA OG TENGLA SÉ 10 A.
 PÍPUR SÉU 16 mm, VÍR 1,5 mm². HÆÐ ROFA SÉ 105 cm, HÆÐ TENGLA SÉ 20 cm. NEMA ANNARS SÉ GETIÐ. ALLAR HÆÐIR MIÐAST VIÐ FULLFRÁGENGIN GÓLF.
 TAKA SKAL MÁL MILLIVEGGJA S.K.V. SMÍÐATEIKNINGU.
 BINDA SKAL SAMAN VATNSINNTÖK OG JARDBINDA BAÐKAR OG STURTUBOTN.
 L TÁKNAR LOFTNET.
 F TÁKNAR SÍMA.
 DS TÁKNAR DYRASÍMA.

inntök:
 RH ϕ 50
 sími ϕ 50
 loftnet ϕ 50
 aukarör frá T ϕ 25
 rör skulu ná út fyrir
 lóðarmörk

3640

VALLARBYGGD 6 HAFNARFIRÐI			
DAGS.	NAFN	RAFLÖGN OG VEIKSTRAUMS-	KVARÐI
FRDR 07.99	FJH	LAGNIR	1:50
TEIKN 07.99	FJH		
SAM			
För 9. flokkandi 3. 565 4160 Hafnarfirði		Nr. 2.203.99	bl.1 af 2
BREYTING	DAGS	TEIKN	SAMB.