





Samþykkt þann

01 JULI 1998

Byggingafultruinn í Hafnarfirði  
Erlendur Hjálmarsson

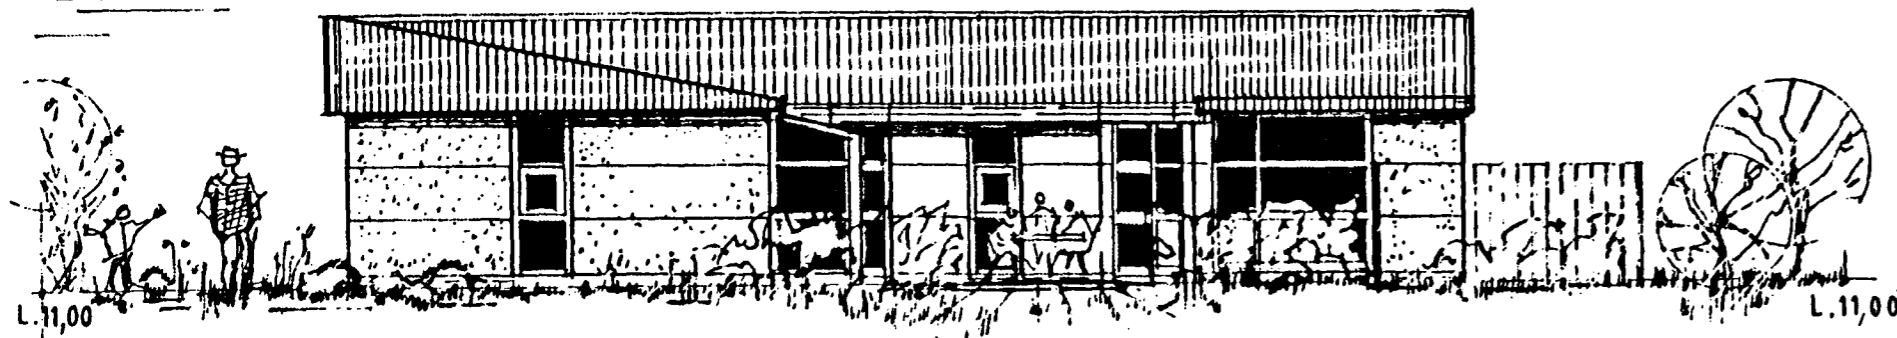

NORÐ-VESTUR

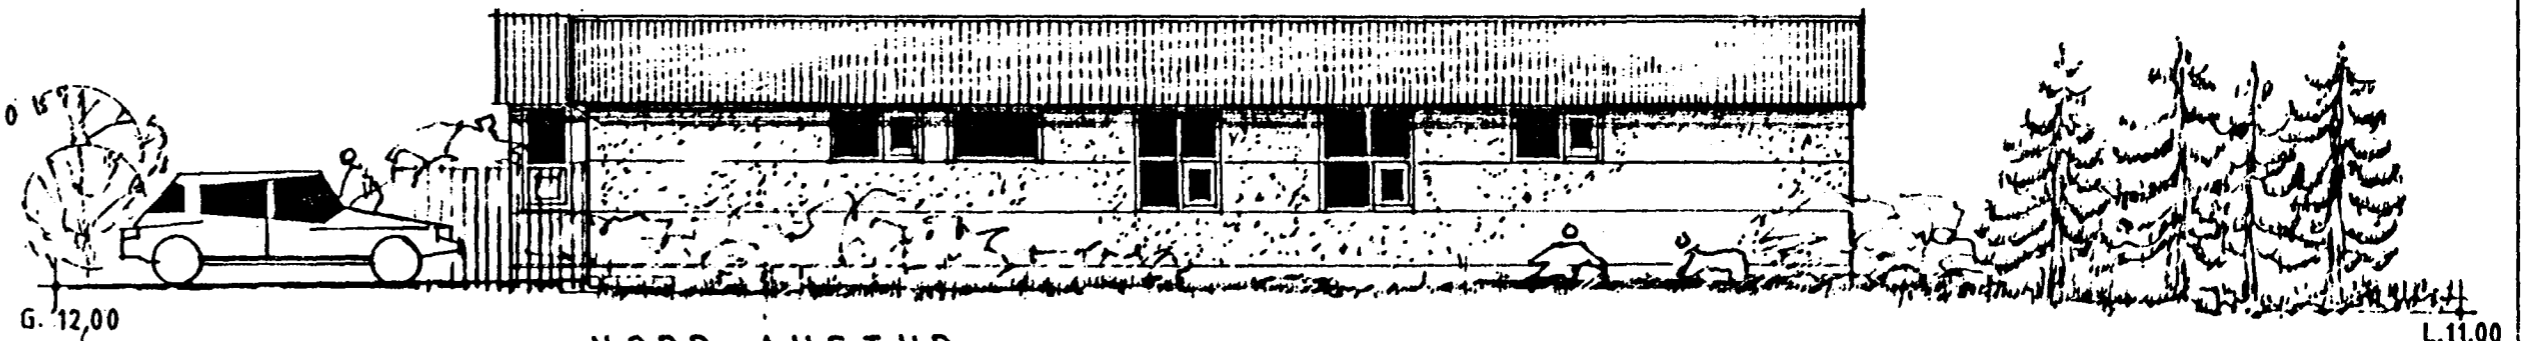


NORÐ-AUSTUR

tifftopdf - www.rubissoftware.com - Demo Version



SUÐ-VESTUR

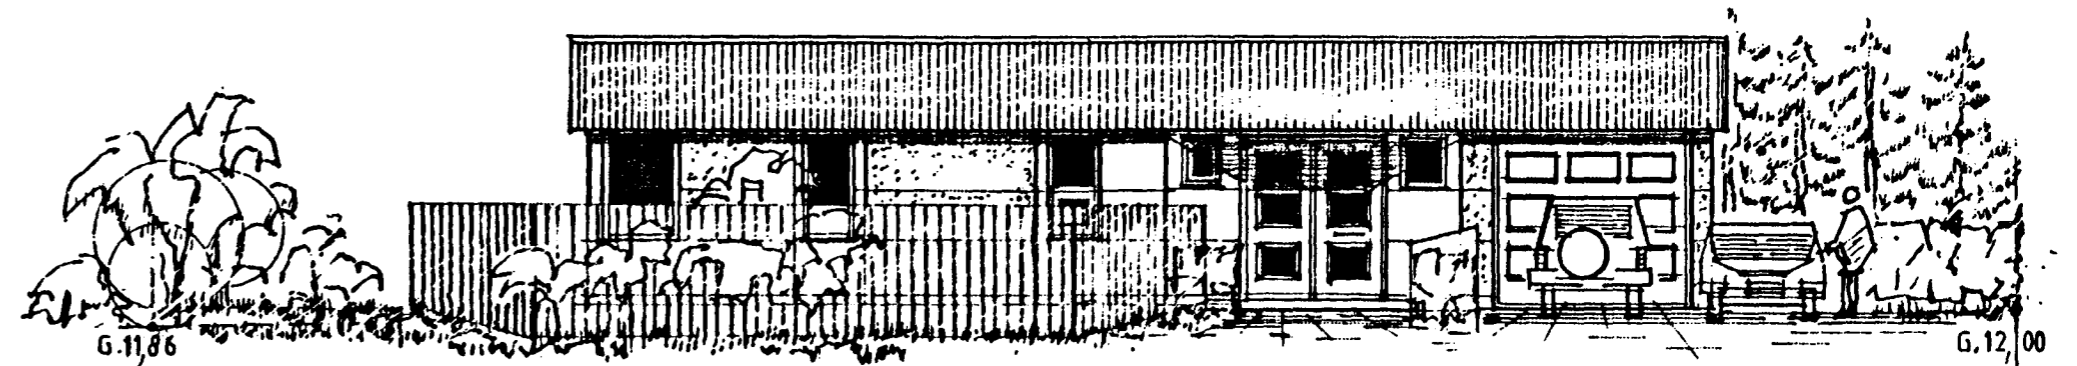

SUÐ-AUSTUR

Skráningartala: VALLARBYGGÐ 7		Skrásetjari: Sigurbjartur Halldórsson																
Landnúmer: 01		Kennitala: 230656-3479																
Matshlutanúmer: 01		Dags.: 26.6.1998																
Uppskipting og lýsing		Stærðir																
D0	D1	D2	D3	D4	D5	D5a	D6	D7	D8	D9	D10a	D10b	D11	D12	D16	Rekuvíska	D17	
Lokan	Rými hæð-röð	Höfnun texti	Höfnun flokkun	Eignarhæð	Bætur	Málfur	Slagar	Op	Brúttóflur	Brúttóflur sh < 1.8	Salarhæð mín	Salarhæð max	Brúttó rúmálm	Nettóflur	Bit flaturálm	Rekuvíska skiptanámálm	Skiptarúmálm	
		Matshluti			159,4	0,0	0,0	0,0	159,4	0,0			545,6	137,1	159,4		430,1	
		Bötn											31,9					
	01	1. hæð			159,4	0,0	0,0	0,0	159,4	0,0			513,7	137,1	159,4		430,1	
A	0101	Íbúð	N	0101	131,5				131,5		2,32	4,19	513,7	110,1	131,5		430,1	
A	0102	Bilfreigeymsla	B	0101	27,9				27,9		2,94	3,95		27,0	27,9		0,0	

NR. 7 VIÐ VALLARBYGGÐ

*Björn J. Emilsson*  
MKV: 1:100 NR.: 1  
MÁI 198

BJÖRN J. EMISSON TEJK-ISTOFA FESTALETITI LI SIMI 568-7590