



GRUNNMYND

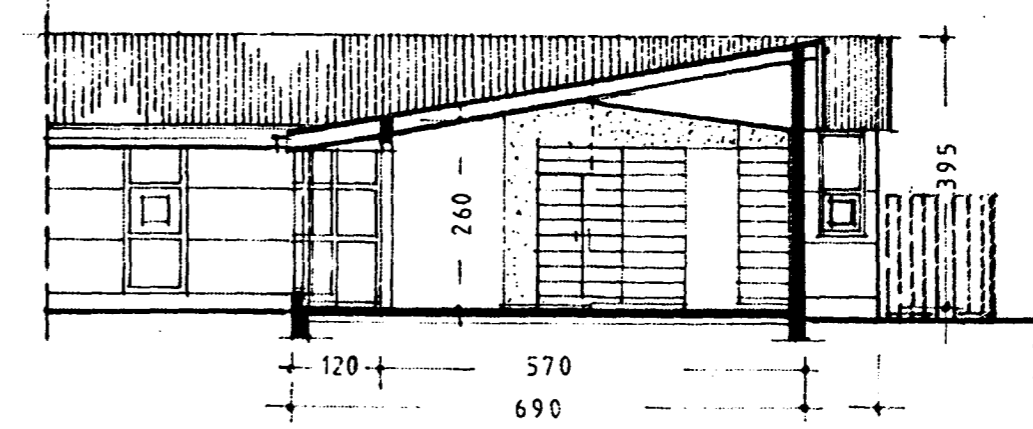

SNID A-A

~~STÆÐIR:  
 grunnfl. íbúðar: 134,7 M<sup>2</sup>  
 bílgeymsla: 27,0 -  
 samtals: 161,7 -~~ 501 M<sup>3</sup>

BYGGINGARLÝSING:  
 • húsið er steinsteypt á hefðbundinn hátt  
 • einangrað ad innas  
 • þakfni er þarujárn í svargráum lit og gluggar málaðir í ljósari,gráum lit  
 • steypfir útveggir málaðir ljósum lit

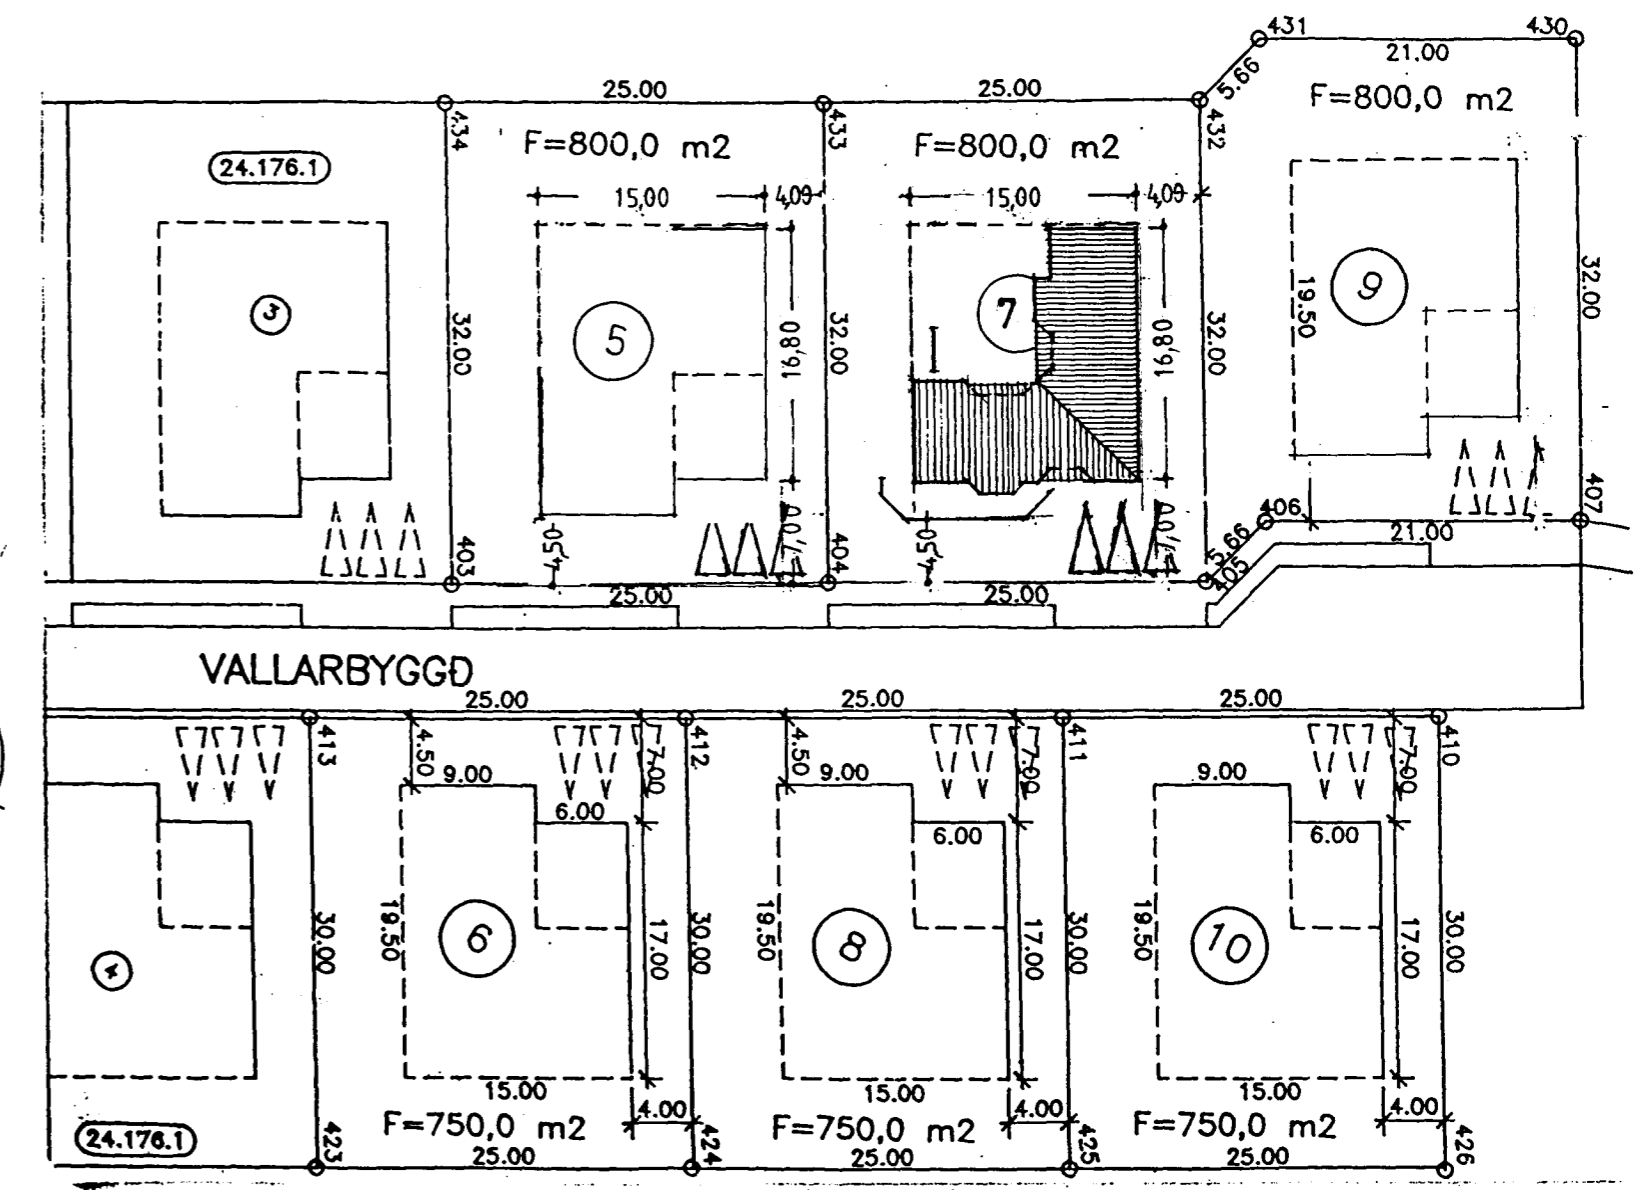

AFSTÖÐUMYND 1:500

NR.7 VID VALLARBYGGÐ

MKV: 1:100 NR.:2

*Björn J. Emilsson*  
 BJÖRN J. EMILSSON TEIKNISTORA EFTALPETTI 14 SIMI 568-7596  
 MAI '98