



Sampykkt þann

19 MAI 1998

Byggingatulltrúinn í Hafnarfirði
Erlendur Hjálmarsson

ALMENN LYSING:

Burðarvirki er úr stálsteypu og timbr.
Gólf eru steinsteypt
Útveggir eru steinsteyptir, einangradir að innan, máladrí í jerdlíti.
Stofa og bordstofa eru úr timbr
Gluggar eru úr timbr
Þök eru dúk- eða pappkeðdd með dökkgráum steindum pappa á lægrihluta, málmkeðdd með dökkum málm á hæmrihluta hússins.

STERDIR:

Grunnflokkur húss: 212.0 m2
Helldarmúmmál: 647.2 m3
Bílastæði á kóð: 3 stk.
Lóðarstærð: 750 m2
Nýting á kóð: 0.28

SKÝRINGAR:

Lóðarmörk: - - - - -
Mörk byggingarheita: - - - - -
Mörk útveggjar húss: - - - - -

ENDURSKODUN:	DAGS.	TEKN.	YFRF.
H:			
G:			
F:			
E:			
D:			
C:			
B:			
A: BYGGINGARNEFND	15.05.1998	SB	SS

VERKGAUFI
Hafsteinn Jónsson
KENNITALA
030146-4929

VERKHEITI
VALLARBYGGÐ 8


ERN
Afstöðumynd, grunnmynd

VINNUSTOFA ARKITEKTA ehf



TEKN
SS
YFRIFARID
A.S.
VERK NÚMÉR
1
BLAD NÚMÉR
1

DAGS ÚTGAFU
15.04.1998
KENNITALA ÚTGEFANDA
300653-3169
STEFID
A2
ENDURSK.
ÚTGEFID

ÚTGEFID
Erlendur Hjálmarsson
TÖRONGU PESSA MÁ BÍÐA ÁRÞVÍT MED NEGLUM HETTI/NAFNI HLUKA TIL EDLA Í HELD AN SWPLESS LEYFIS HÖFUNDA.

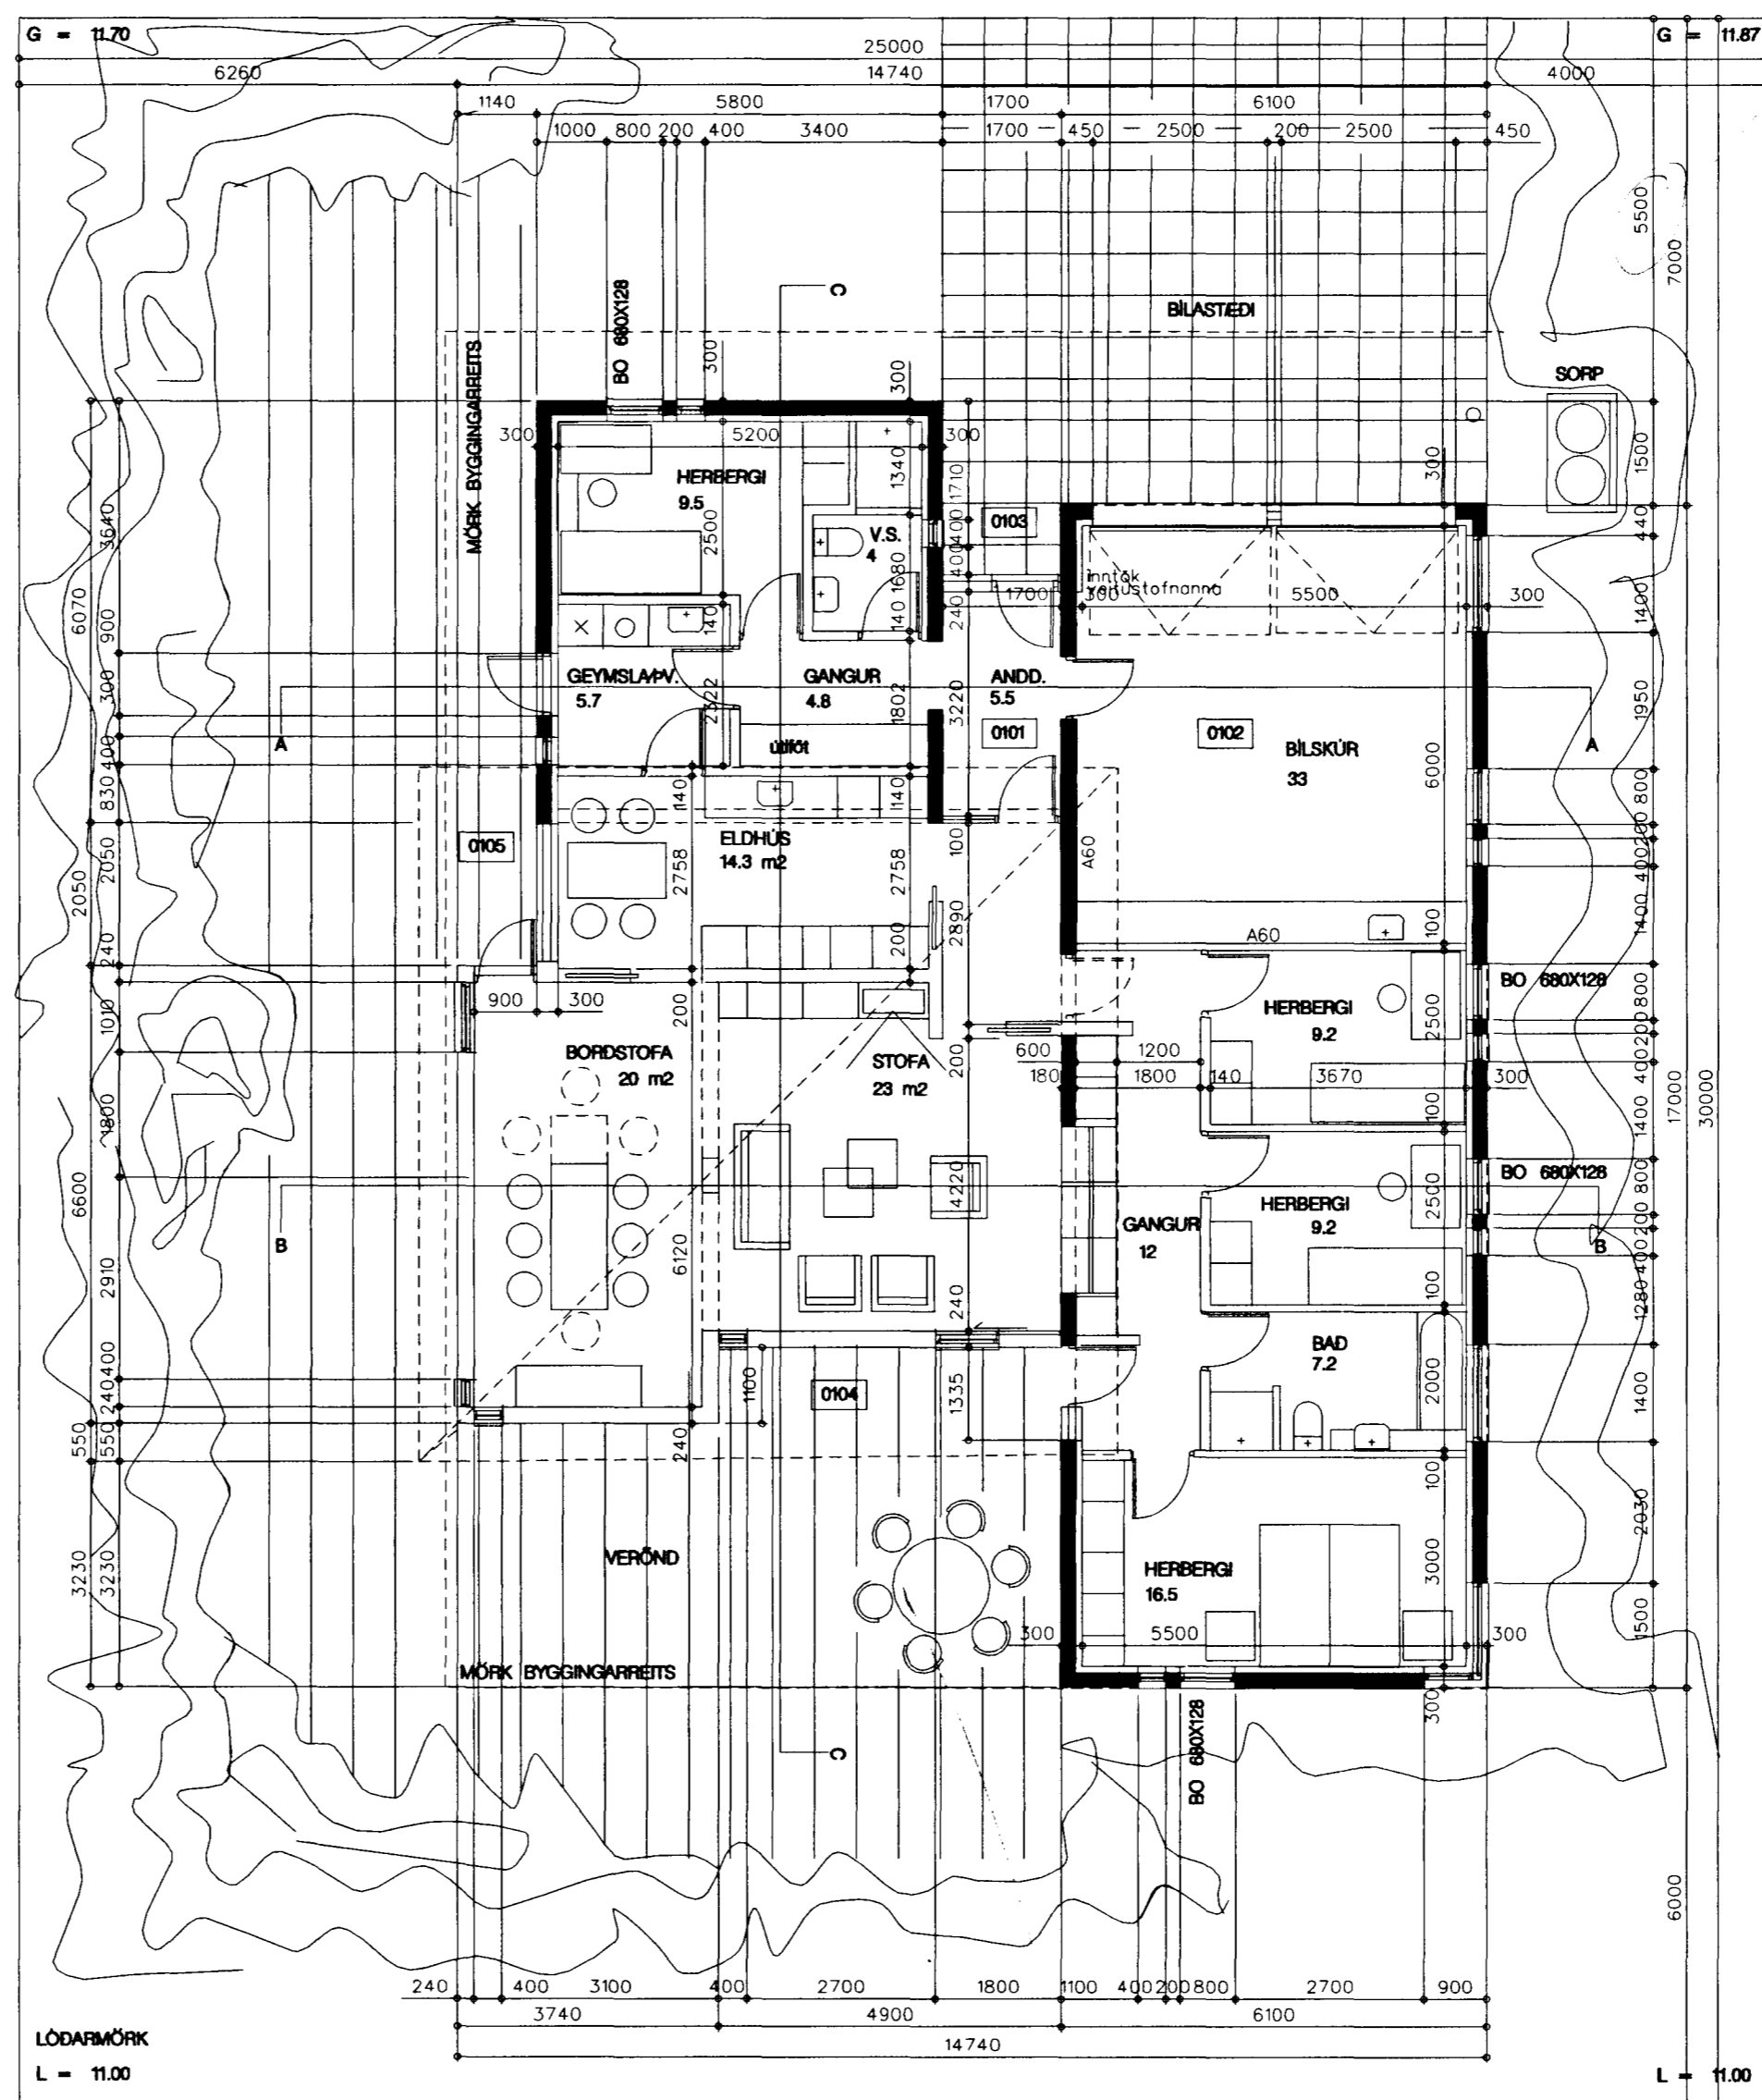

GRUNNMYND 1:100

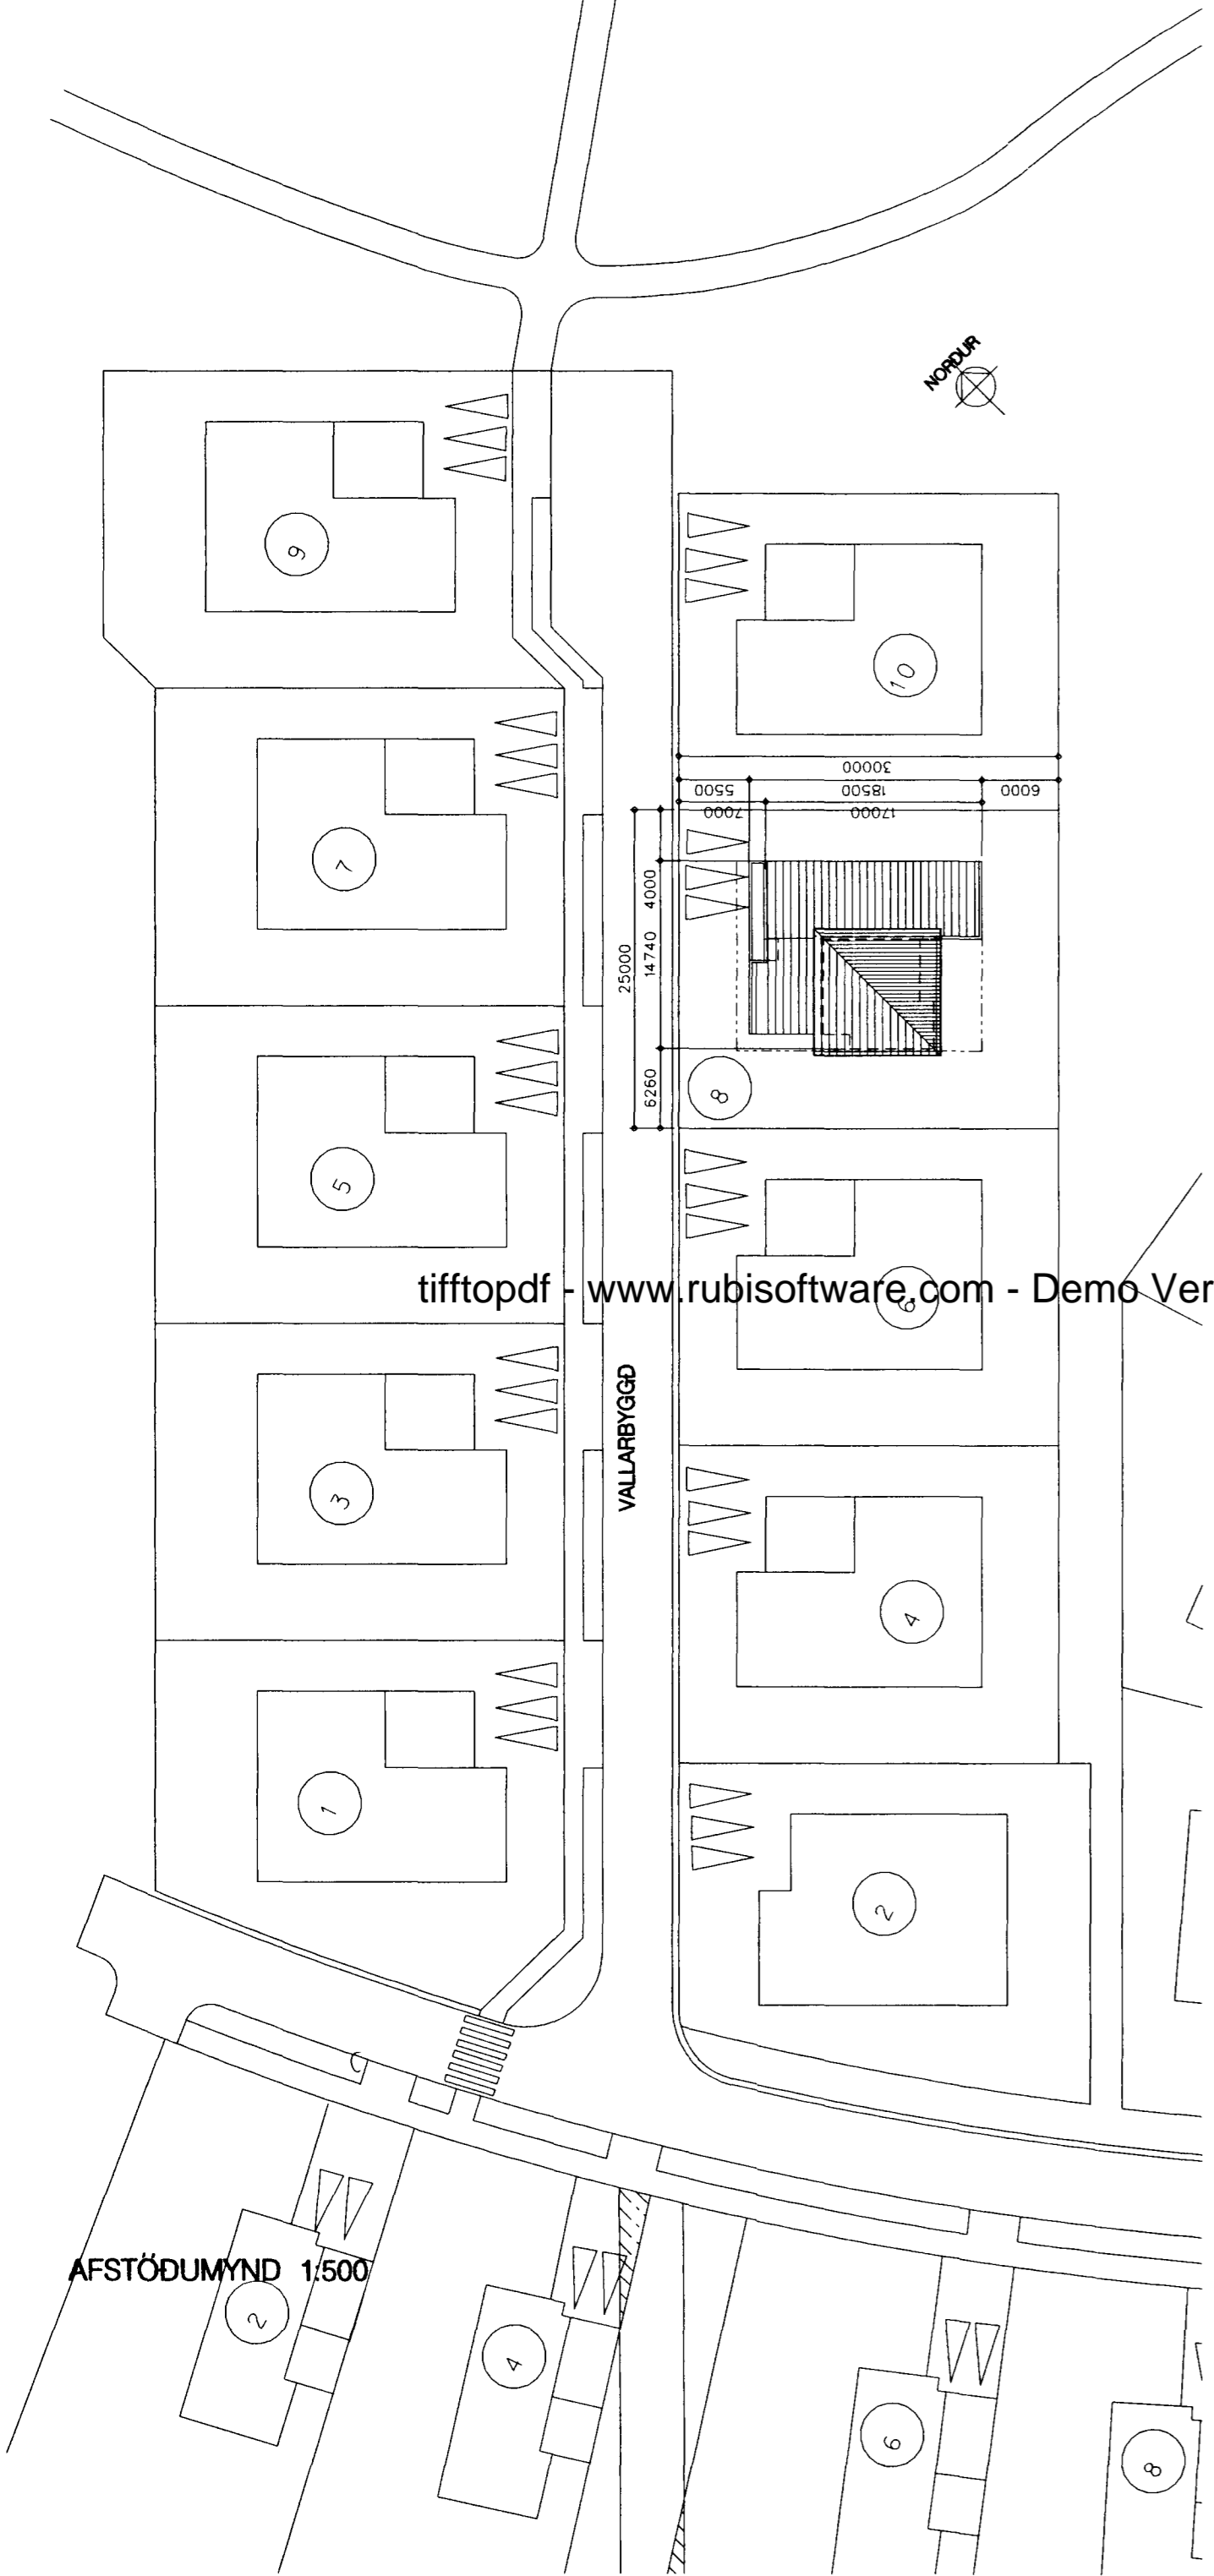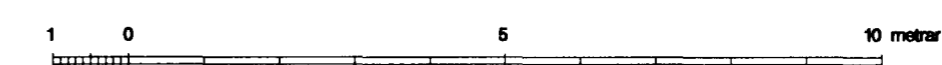

tifftopdf - www.rubissoftware.com - Demo Version

AFSTÖÐUMYND 1:500