





Samþykkt þann

19 MAI 1998


Byggingafulltrúinn / Hafnarfirði
Erlendur Hjálmarsson

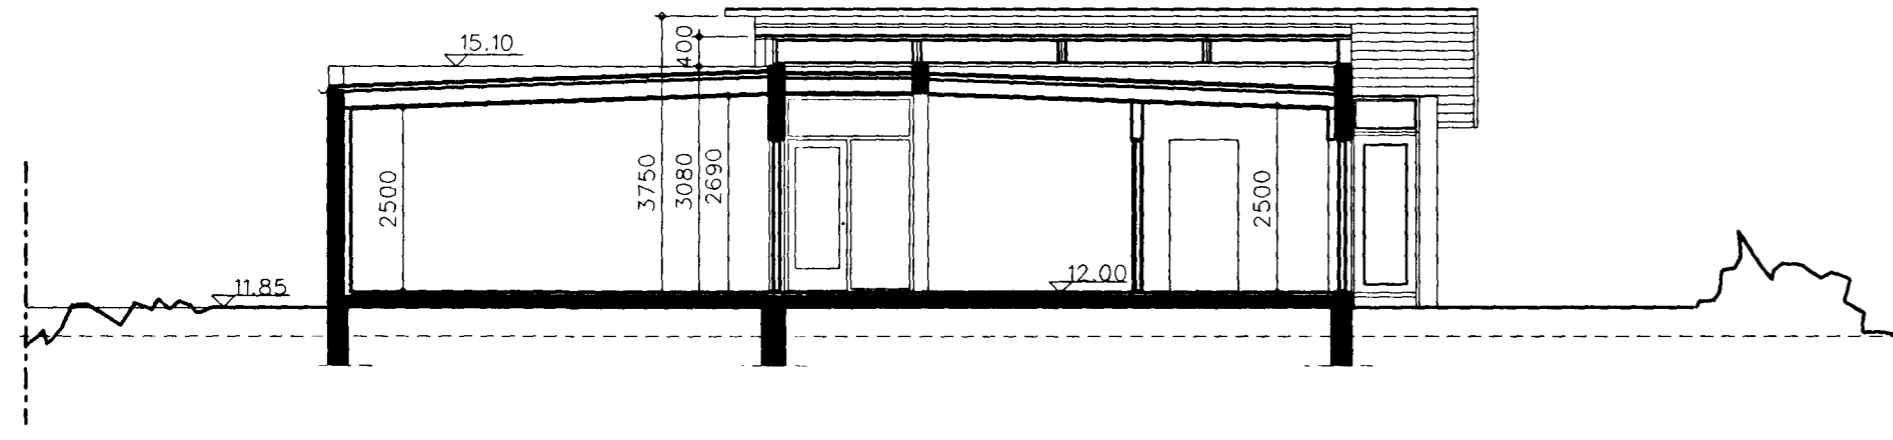


SKURÐMYND A-A 1:100

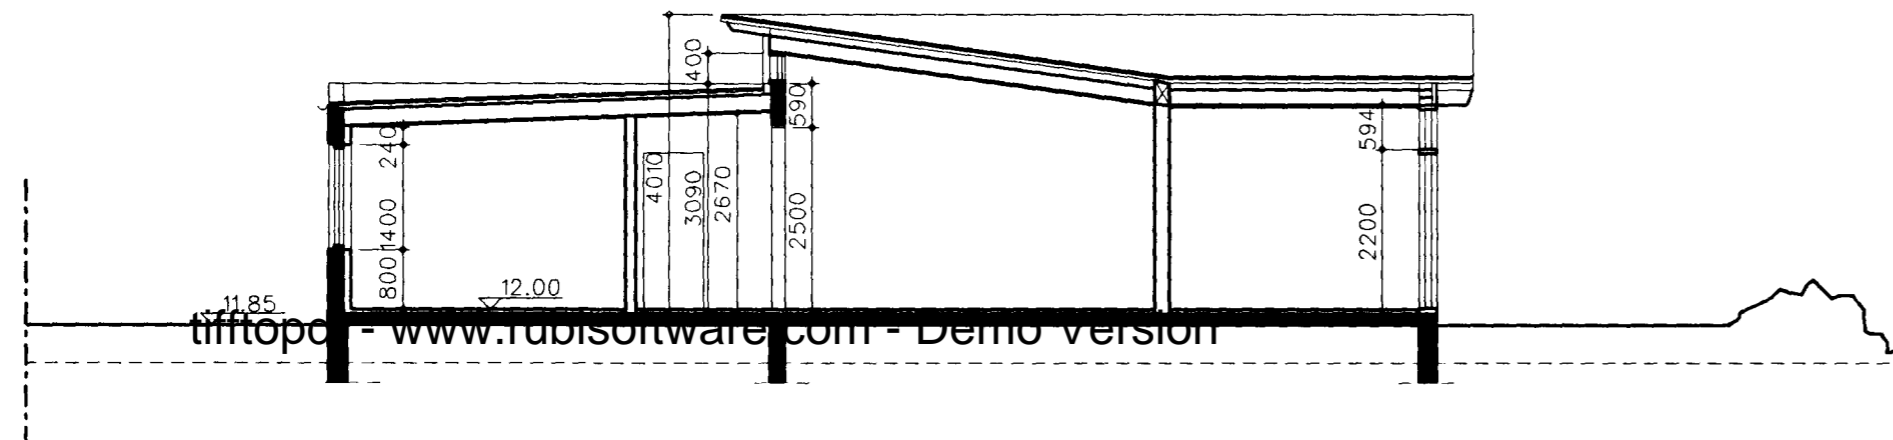

SKURÐMYND B-B 1:100

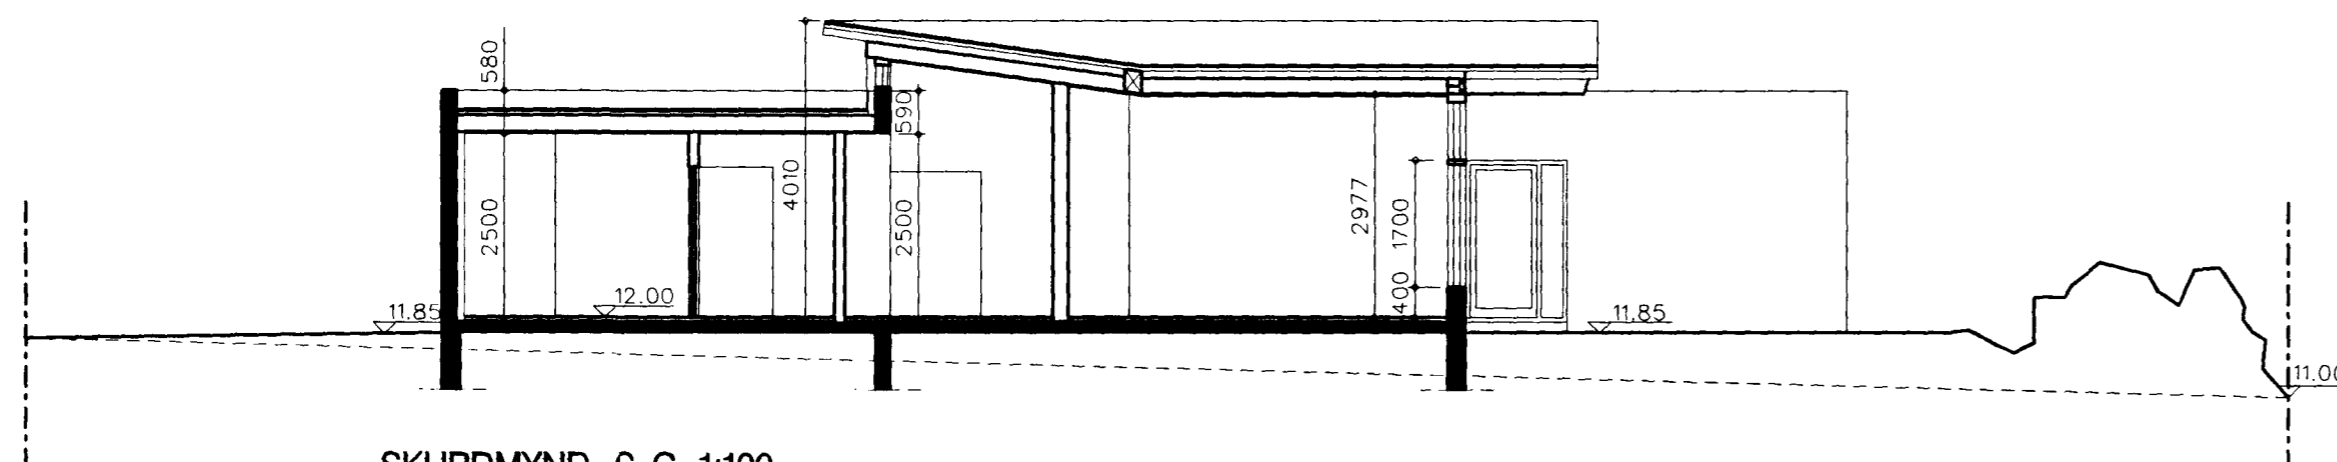

SKURÐMYND C-C 1:100

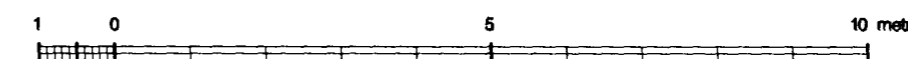

ENDURSKODUN:	DAGS.	TEKN.	YFIRF.
H:			
G:			
F:			
E:			
D:			
C:			
B:			
A:	BYGGINGARNEFND	15.05 1998	I.C. S.S.

VERKKAUPI	Hafsteinn Jónsson	KENNITALA	030146-4929
VERKHETT	VALLARBYGGÐ 8		
ERNI	Skurdmyndir		
VINNUSTOFA ARKITEKTA ehf	ARKITEKTAR Hróbjartur Hróbjartsson Richard Ólafur Briem Sigríður Sigrúnardóttir Sigrður Björgulfsdóttir Skólavörðustíg 12 101 Reykjavík	TEKN	ASJ
	smí: 552 6669 bréfa: 552 6616 netfang: va@mmedia.is	YFIRFARID	
		VERK NÚMÉR	1
		BLAD NÚMÉR	2
DAGS ÚTGAFU	15.04.1998	KENNITALA ÚTGEFANDA	300653-3169
ÚTGEFID		STERD	A2
		ENDURSK.	A