



R.H. 230/400V

- Gr.1 1110 Ø16 3x1.5² Ljós og tenglar stofu
- Gr.2 " " " "
- Gr.3 10A eldhúsi og gangur
- Gr.4 10A Gangur þvottah. og herb.
- Gr.5 10A Ljós anddyr og útiljós
- Gr.6 10A Ljós og tenglar Gangur og hjón
- Gr.7 10A herb. og bað
- Gr.8 10A bílgeymsla
- Gr.9 10A Tenglar eldhúsi
- Gr.10 10A " eldhúsi
- Gr.11 16A Tengill uppþvottavél
- Gr.12 16A " þvottavél
- Gr.13 16A " þurrkari
- Gr.14 16A " bílgeymsla
- Gr.15 1110 Ø20 3x4² " eldavél

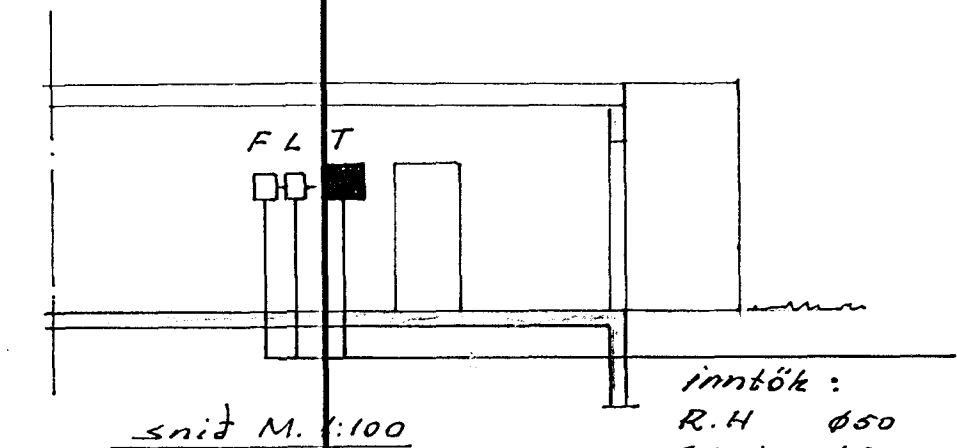

inntök:
 R.H. Ø50
 simi Ø50
 loftn. Ø50
 aukar. Ø25
 Kár skulu ná út fyrir
 lotar mörk

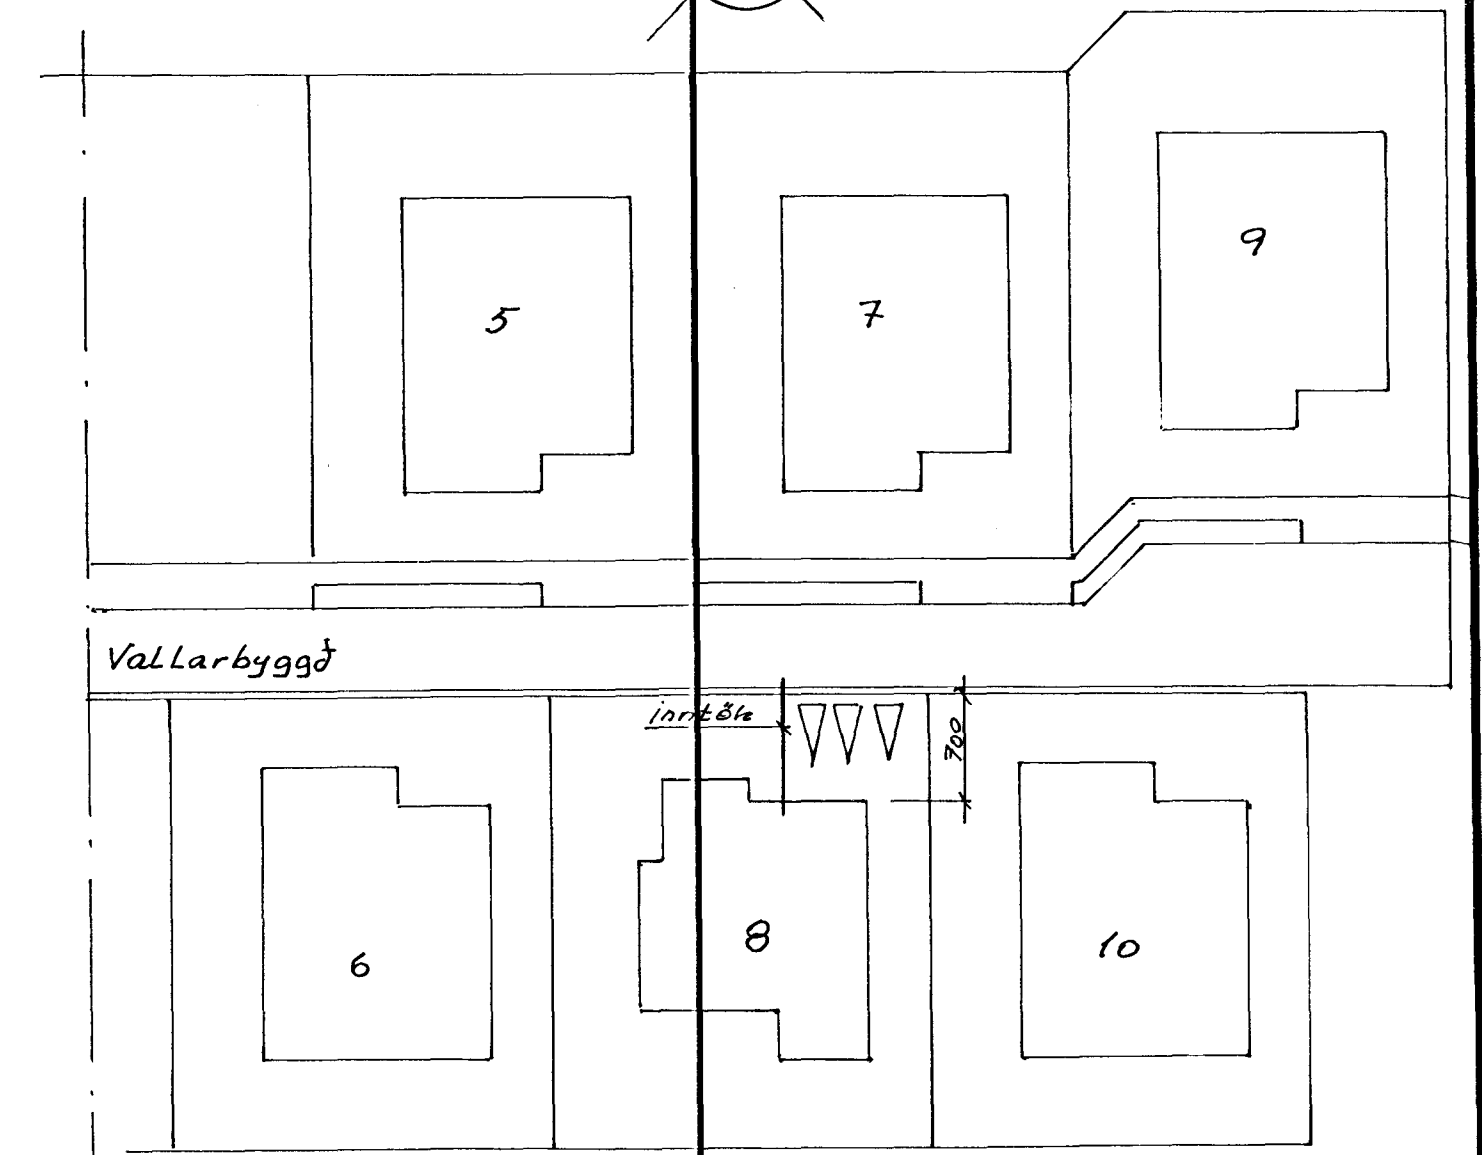

VALLARBYGGÐ 8 HAFNARFIRÐI

DAGS.	NAFN	EINLÍNUMYND AFSTAÐA OG SNIÐ	KVARGÆT
FRDR	04.00	7.9.44	1:100
TEKN	04.00	7.9.44	1:500
SAM			

Tóni G. Hannamann
 S. 565 4160
 Hafnarfirði

Nr. 2.002.00 bl.2 af 2 MÁL.

BREYTING DAGS. TEIKN. SAMB.