Samþykkt þann
01 JULI 1998
Byggingafulltrúinn í Hafnarfirði
Erlendur Hjalmarsson

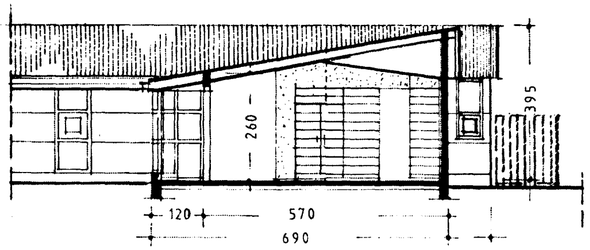

SNIÐ A-A

STÆRÐIR:
grunnfl. íbúðar: 134,7 M²
bílgeymsla: 22,0 –
samtals: 161,7 – → 501 M³

BYGGINGARLÝSING:
- húsið er steinsteypt á hefðbundinn hátt einangað að innan
- þakefni er bárujárn í svargráum lit og gluggar máluðir í ljósari gráum lit
- steyptir útveggir málaðir ljósum lit

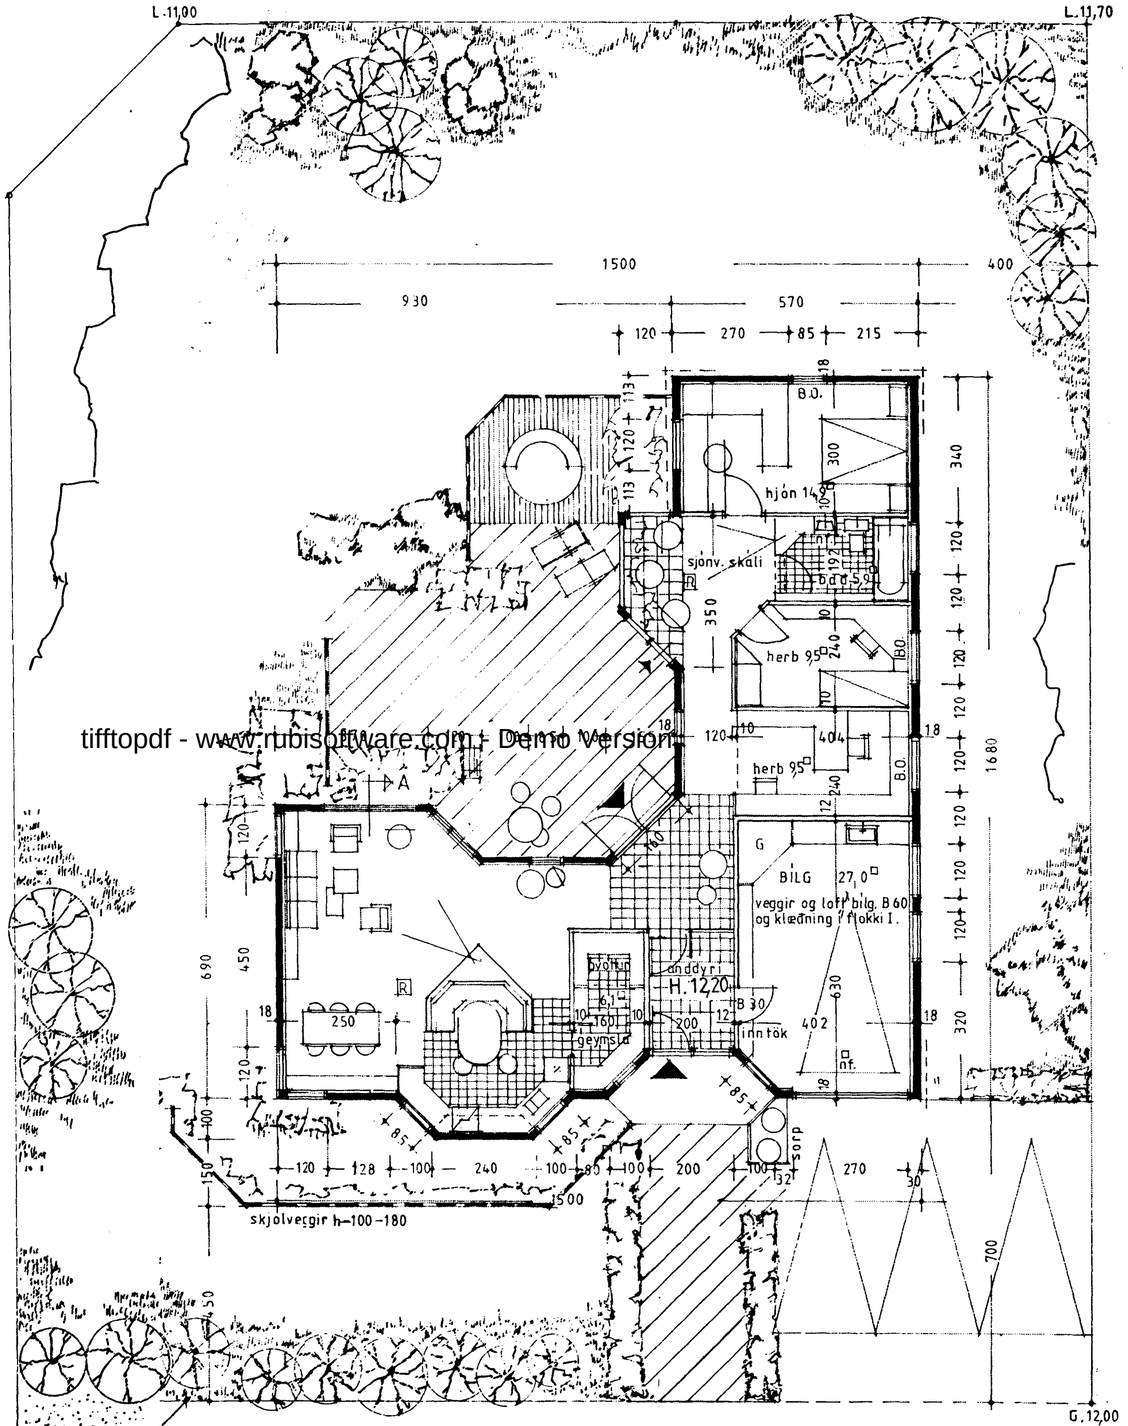

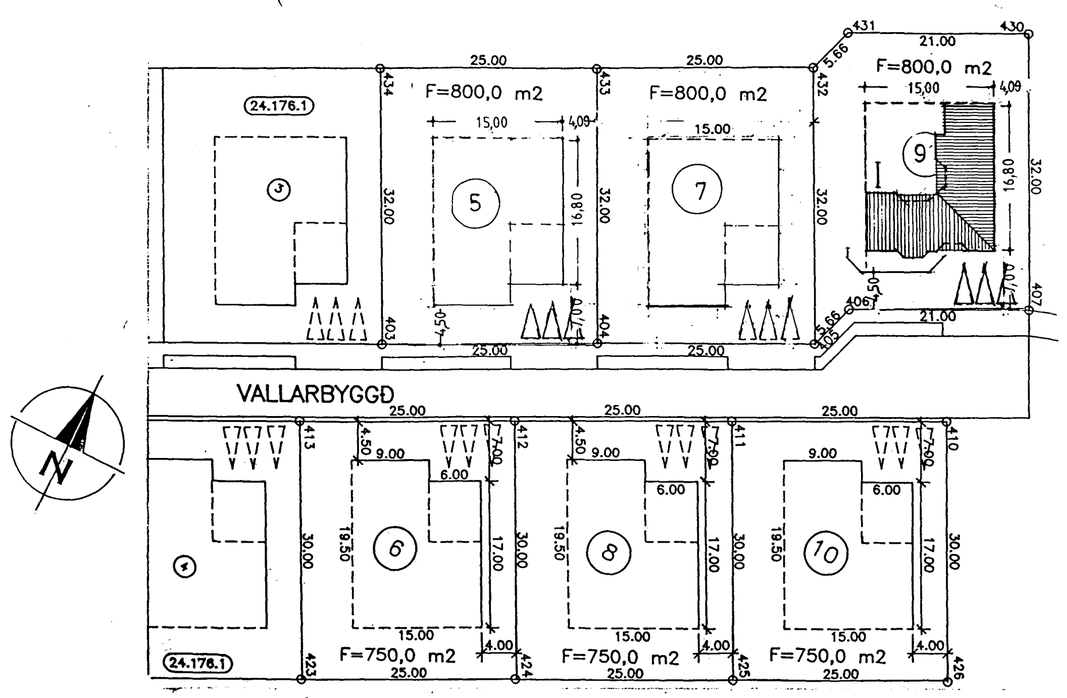

AFSTÖÐUMYND 1:500

NR.9 VIÐ **VALLARBYGGÐ**

MKV.: 1:100 NR.: 2

MAÍ '98

BJÖRN J. EMILSSON TEIKNISTOFA EFSTALEITI 14 SÍMI 568-7595