



Byggingarfulltrúi
samþykkir erindið.

08 JAN. 2004

Bent skal á að samþykkt þessi verður ekki virk,
fyrir en eftir þinglýsingu eignaskiptayfirlýsingar-
innar og skráningu hennar hjá Fasteignamatari ríkisins.
Byggingarfulltrúinn í Hafnarfirði
F.h. Kristján Þórarinnsson


KJP

ASKILIÐ,
SJA BÓKUN

Úr Gildi



AÐ VESTURGÖTU

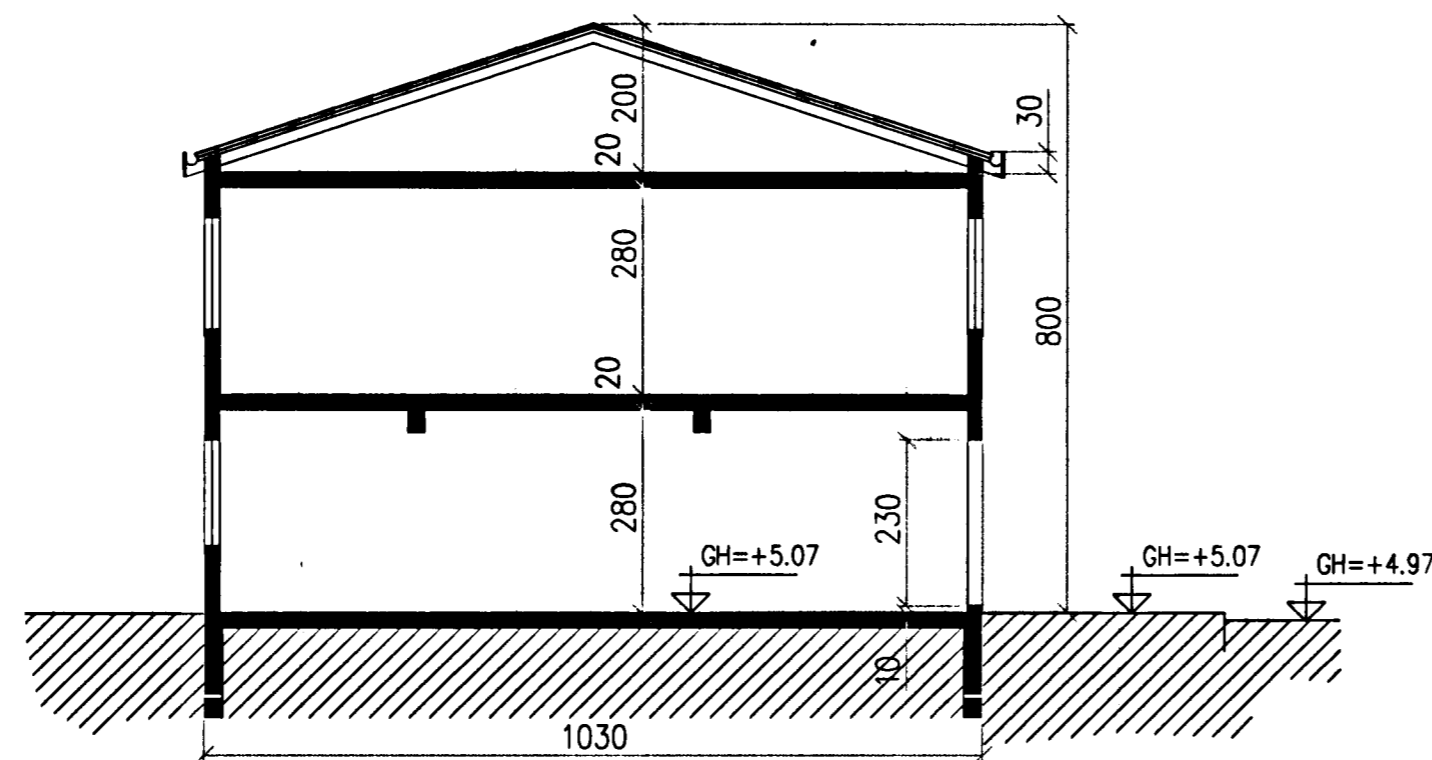

ÞVERSNIÐ
MKV. 1:100

2/1 04 *Halldórs Hannesson*

VERKFRÆÐISTOFA HALLDÓRS HANNESSONAR S.5654355 GUNNARSSUNDI 10 HAFNARFIRÐI	
VESTURGATA 18-24 HAFNARFIRÐI	Msk.: 1:100
Íbúðir á 1.hæð : Útlit að Vesturgötu og snið	Reknað : H H
	Telnað : H H
	Kl. hönnuðar: 141139-2159
	Breytt:
Verk: VEST 18-24	Teikn.nr.: Ark 2
	Dags.: 6.des. 2003