

Byggingarfulltrúi  
samþykkir erindið.


08 JAN. 2004

Bent skal á að samþykkt þessi verður ekki virk, fyrr en eftir þinglýsingu eignaskiptaýfirlýsingarinnar og skráningu þennar hjá Fasteignamatáskisins.


Byggingarfulltrúinn í Hafnarfirði  
F.h. Kristján Þórárnsson

ÁSKILIÐ,  
SJA BÖKUN

Úr Gildi

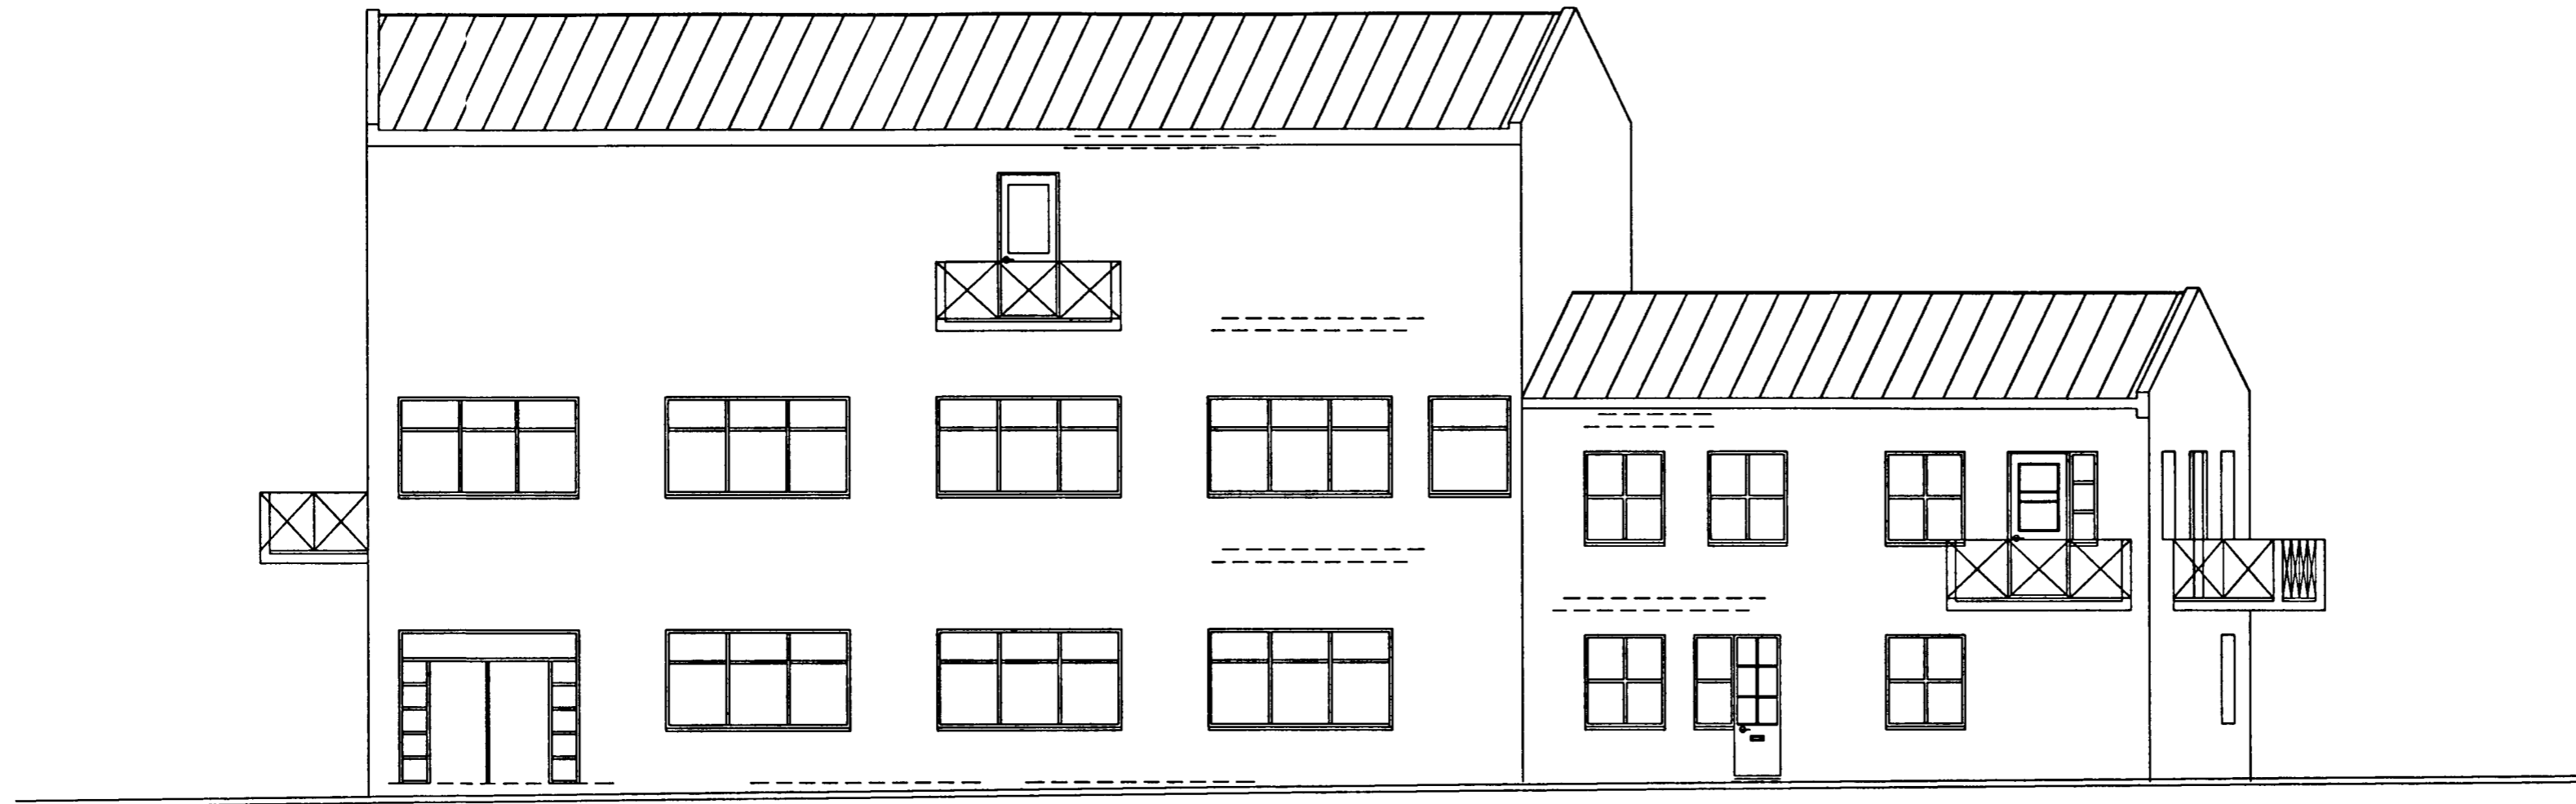

BAKHLIÐ

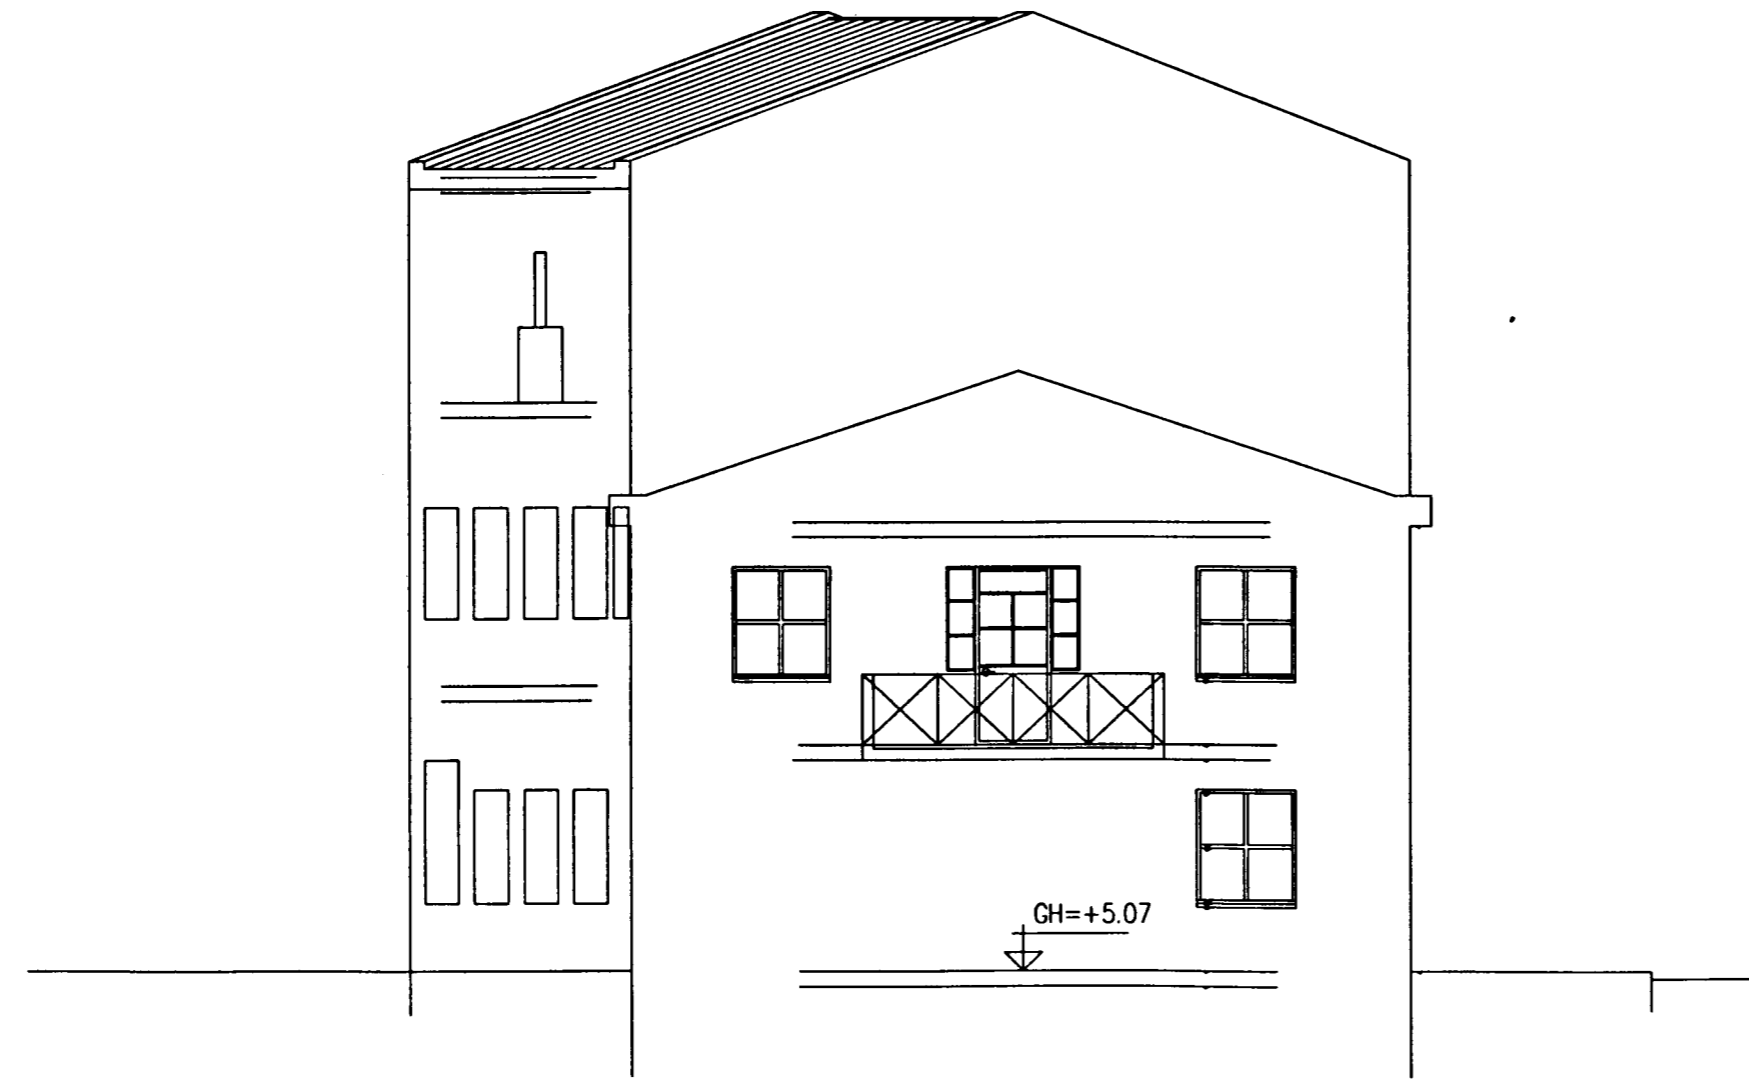

AD VESTURBRAUT

2/1 '04 Halldór Hannesson

VERKFRÆÐISTOFA	HALLDÓRS HANNESSONAR S.5654355 GUNNARSSUNDI 10 HAFNARFIRÐI	Mikv.: 1 : 100
VESTURGATA 18-24 HAFNARFIRÐI		Teiknað : H H
Íbúðir á 1.hæð : Útlit að Vesturbraut og bakhlíð		Teiknað : H H
		Kl. hönnuðar: 141139-2159
		Breytt:
Verk: VEST 18-24	Teikn.nr.: Ark 3	Dags: 6.des. 2003